

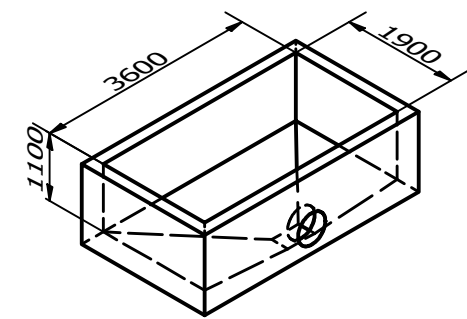




A-A ( 1 : 100 )

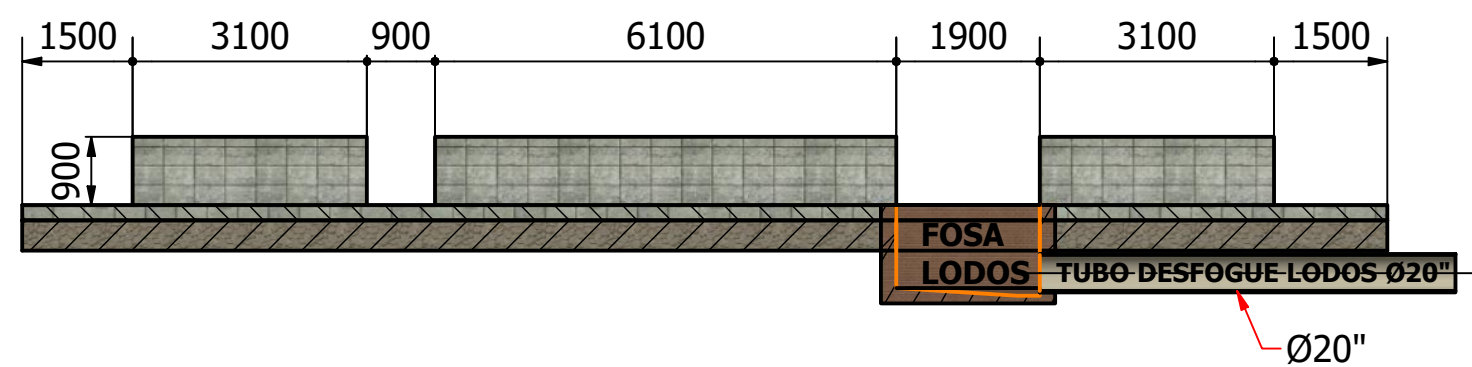


FOSA  
COLECTORA LODOS

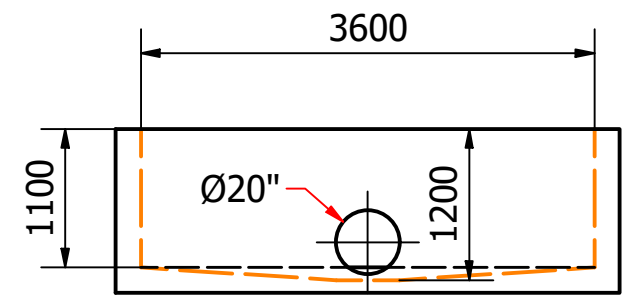

VISTA SUPERIOR ( 1 : 100 )

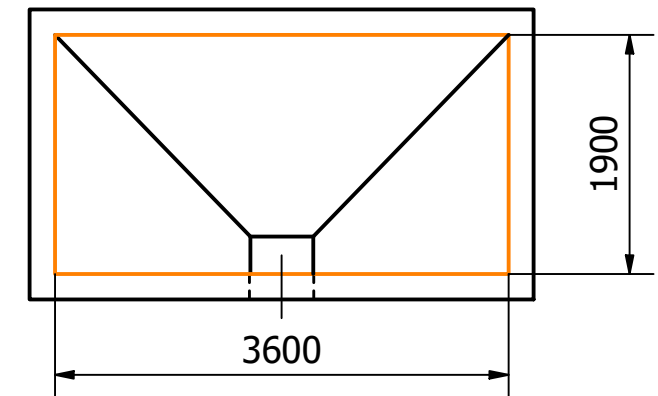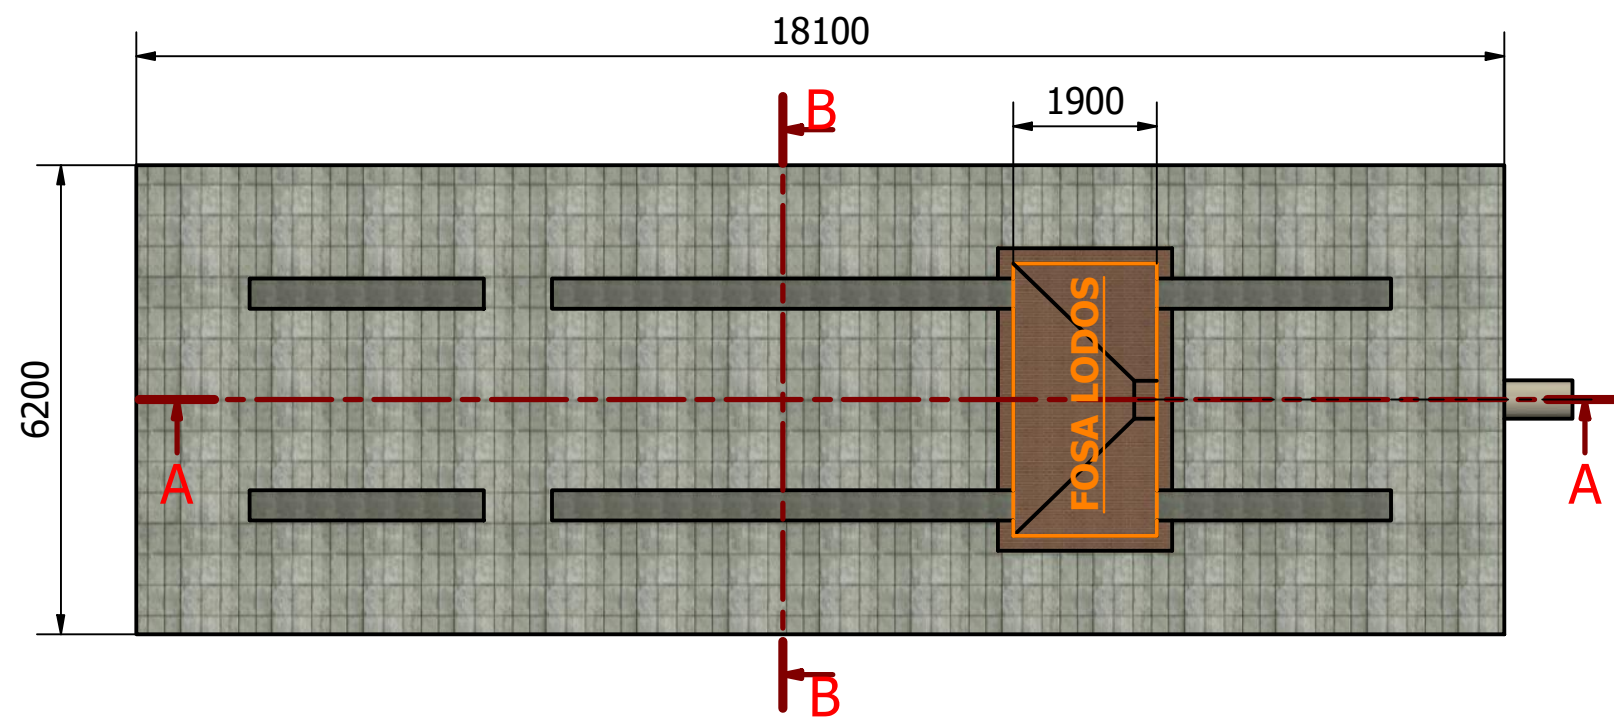

B-B ( 1 : 40 )

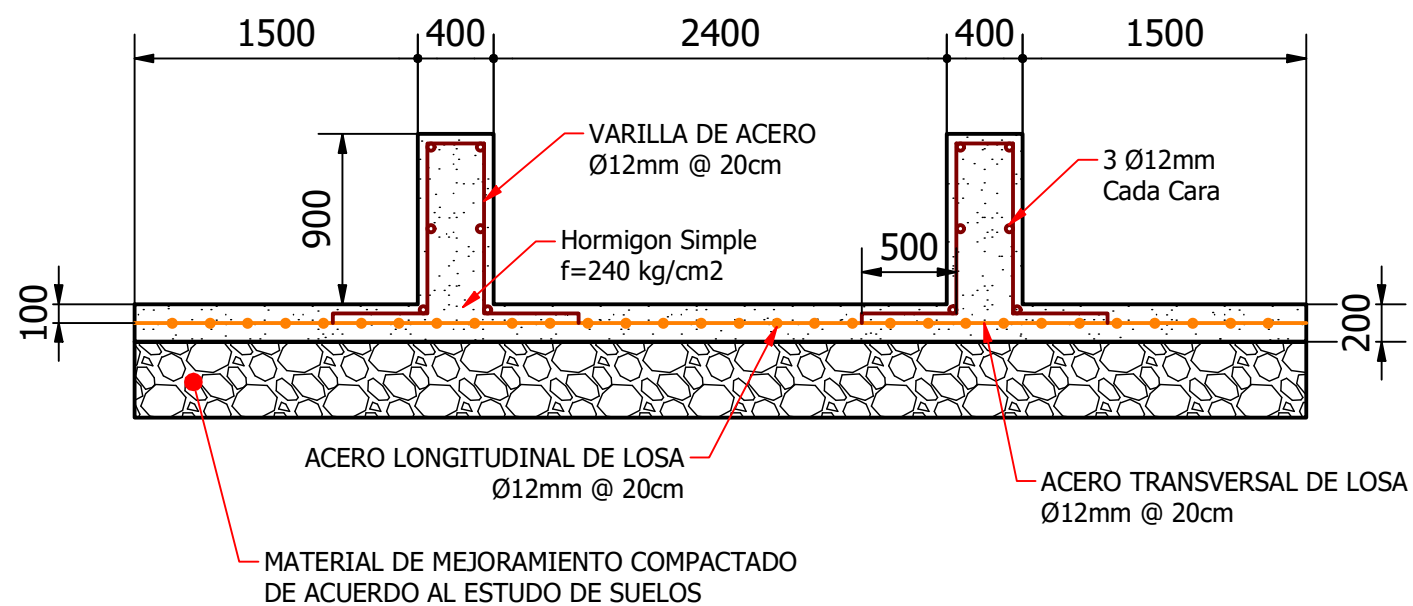

**NOTA:**

Direccionamiento del Tubo de Desfogue de Lodos de acuerdo al Proyecto.  
Bases de Hormigon para soporte de Cubierta, de acuerdo al diseño, colocar en la parte externa de la losa.

**ESCALA EN FORMATO A3  
MEDIDAS EN MILIMETROS**

| EMPLAZAMIENTO LOSA<br>PTAP-ESTANDAR-22.83LPS |                |               |                 |                          |
|----------------------------------------------|----------------|---------------|-----------------|--------------------------|
| FECHA                                        | ELABORADO      | REVISADO      | APROBADO        | Código: PTAP - E - 22.83 |
| 28/09/2018                                   | ING. C. BERNAL | ING. E. CHASI | ING. A. ALVAREZ | Versión: 1               |
|                                              |                |               |                 | Página: 2/13             |
|                                              |                |               |                 | Escala: NO APLICA        |