




CALLE 1 FINAL

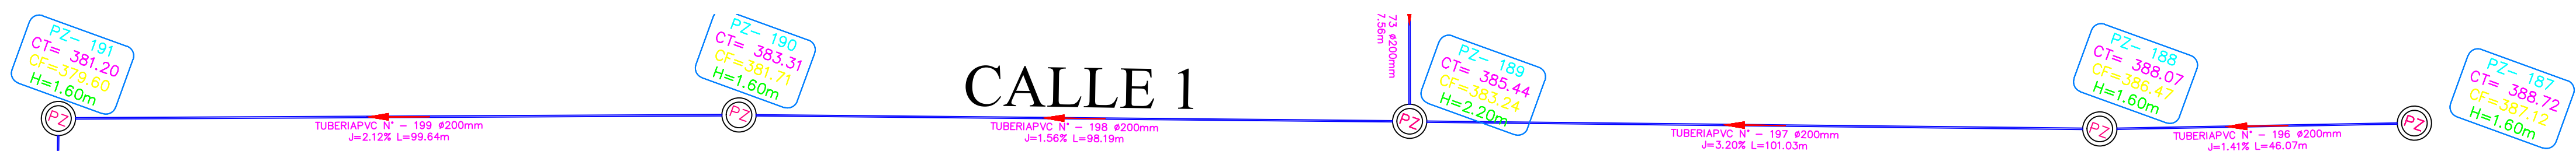


PERFIL LONGITUDINAL CALLE 1
H: 1/1000 V: 1/200

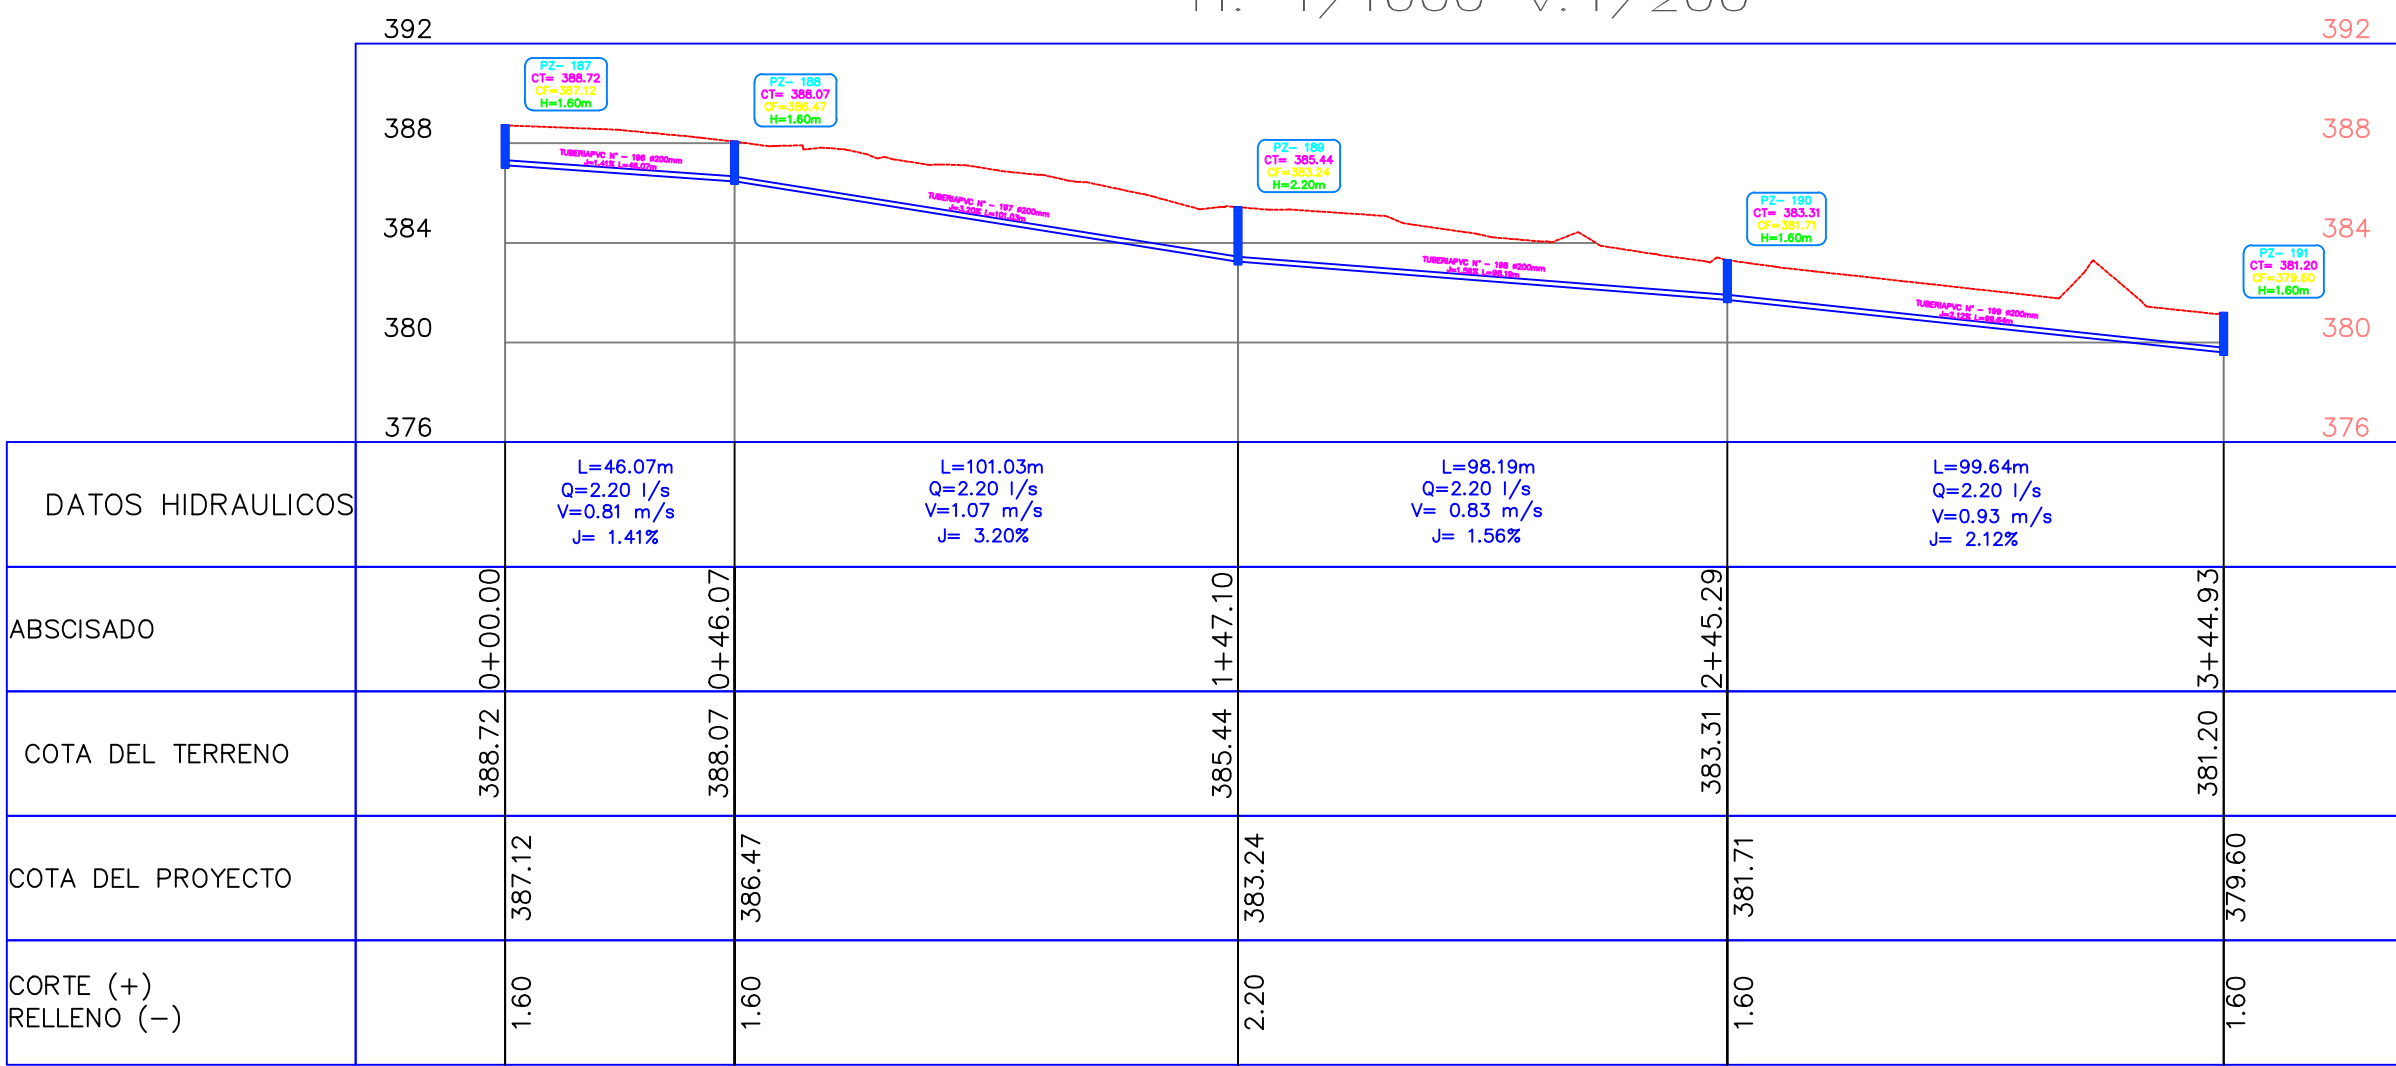


UBICACIÓN
SIN ESCALA

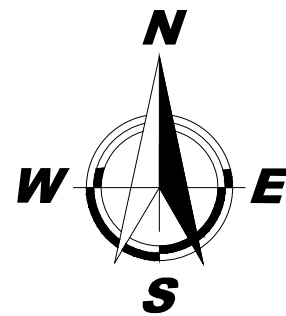

CALLE 2 FINAL

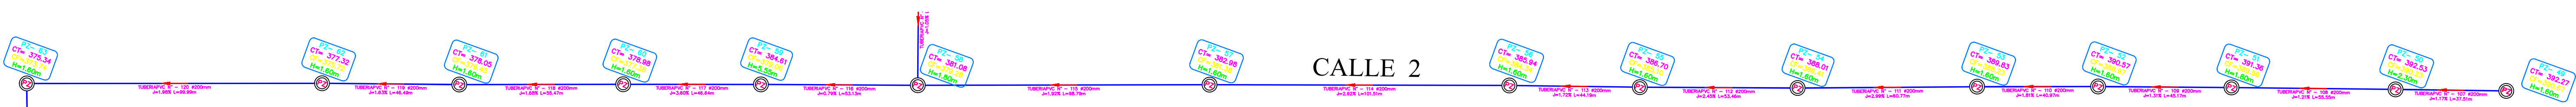

PERFIL LONGITUDINAL CALLE 2
H: 1/1000 V: 1/200

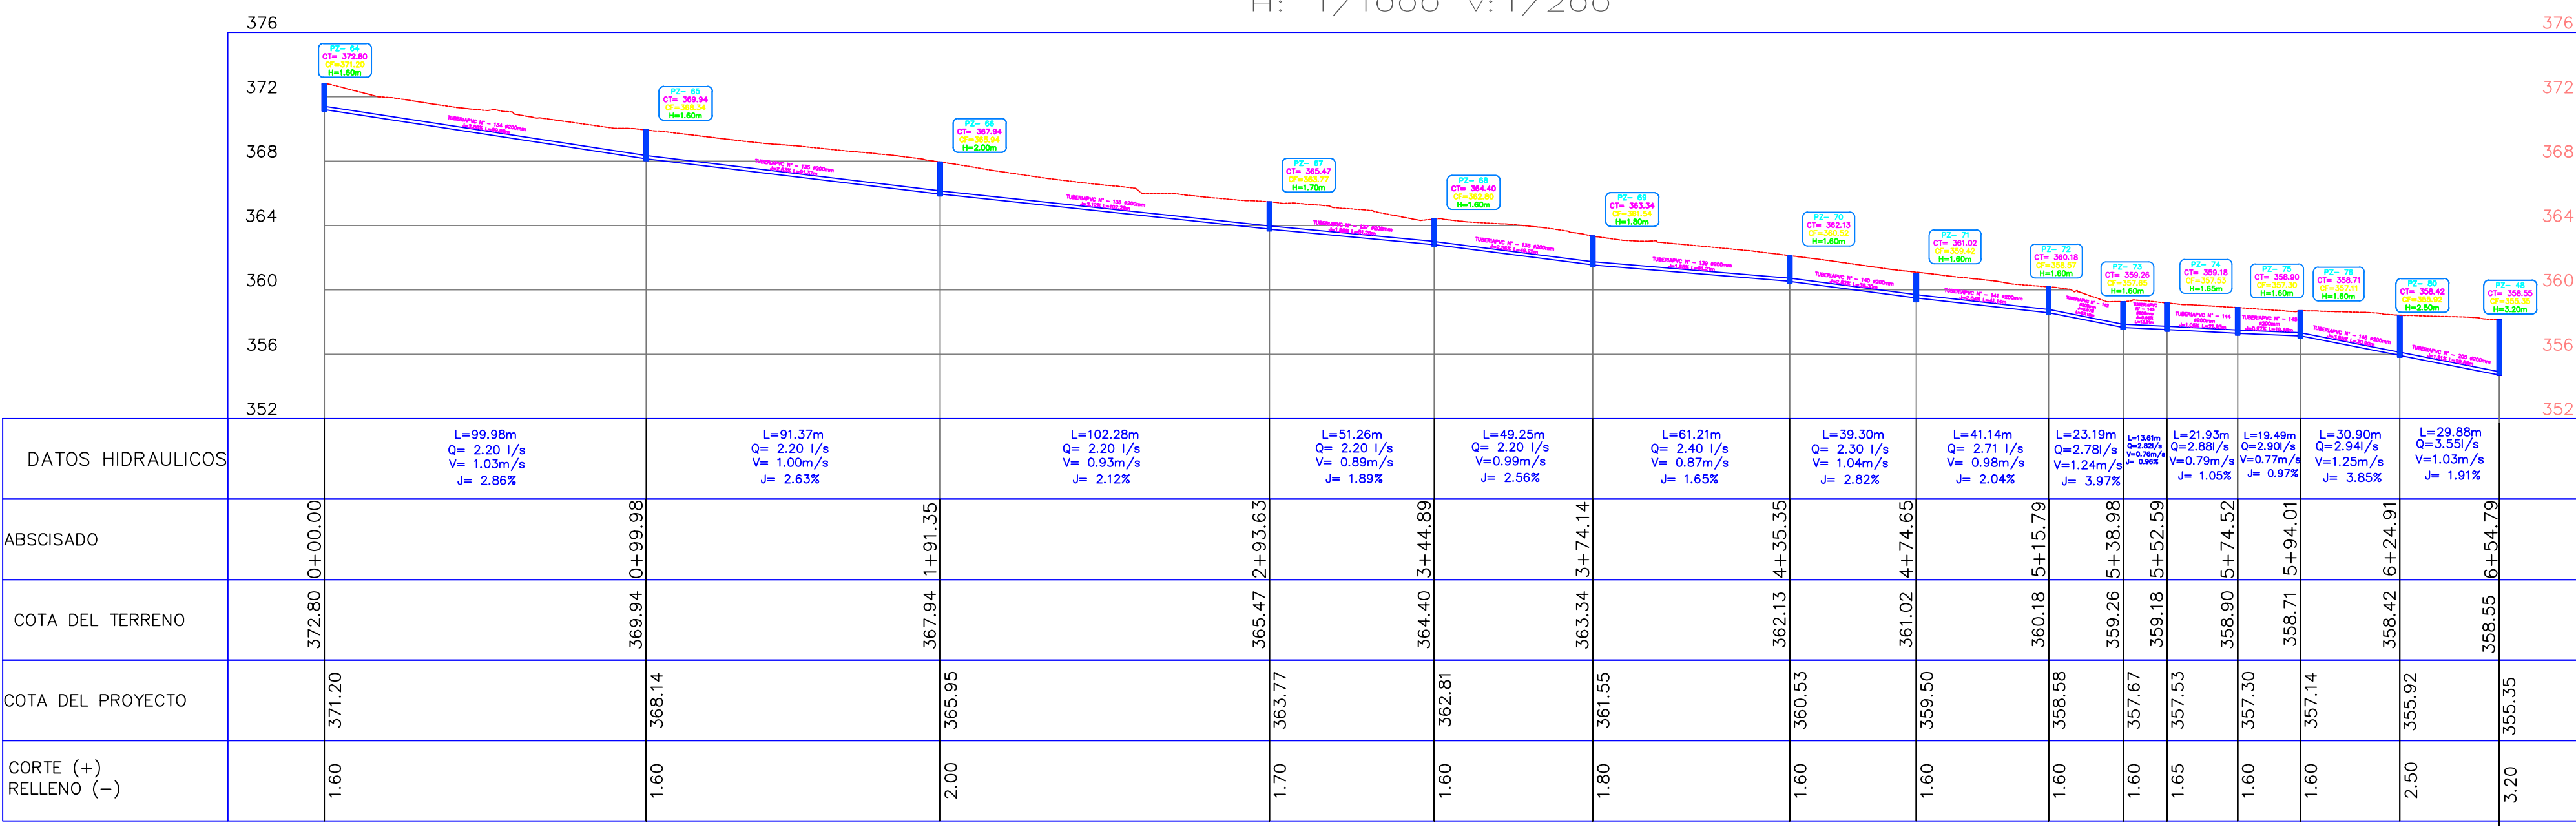

**GOBIERNO AUTÓNOMO DESCENTRALIZADO
MUNICIPAL DEL CANTÓN CUMANDÁ**

PROYECTO
ESTUDIOS Y DISEÑOS DEFINITIVOS DEL SISTEMA DE ALCANTARILLADO SANITARIO Y
AGUA POTABLE DE LA LOTIZACIÓN VALLE ALTO, PAMPAI, PAMPA2 Y HERMANOS
HERDOIZA, CANTÓN CUMANDÁ.

CONTIENE
PERFILES: CALLE 1 FINAL -
CALLE 2 FINAL

UBICACIÓN:
PROVINCIA CHIMBORAZO, CANTÓN CUMANDÁ

FECHA:
MARZO 2022

ESCALA:
1: 1500

PLANO No.
1

HOJA:
1 / 20

DISEÑADO POR:
ING. CRISTIAN VELASCO
REG. SEMEYOT No. 1009-07-0000

DIBUJO:
J.A.V.S

REVISIÓN:
ING. KARLA ACOSTA
DISCALIFICADA

APROBACIÓN:
ARG. ERICK NIETO
ADMINISTRADOR