




CALLE 2" FINAL — CALLE PASAJE FINAL

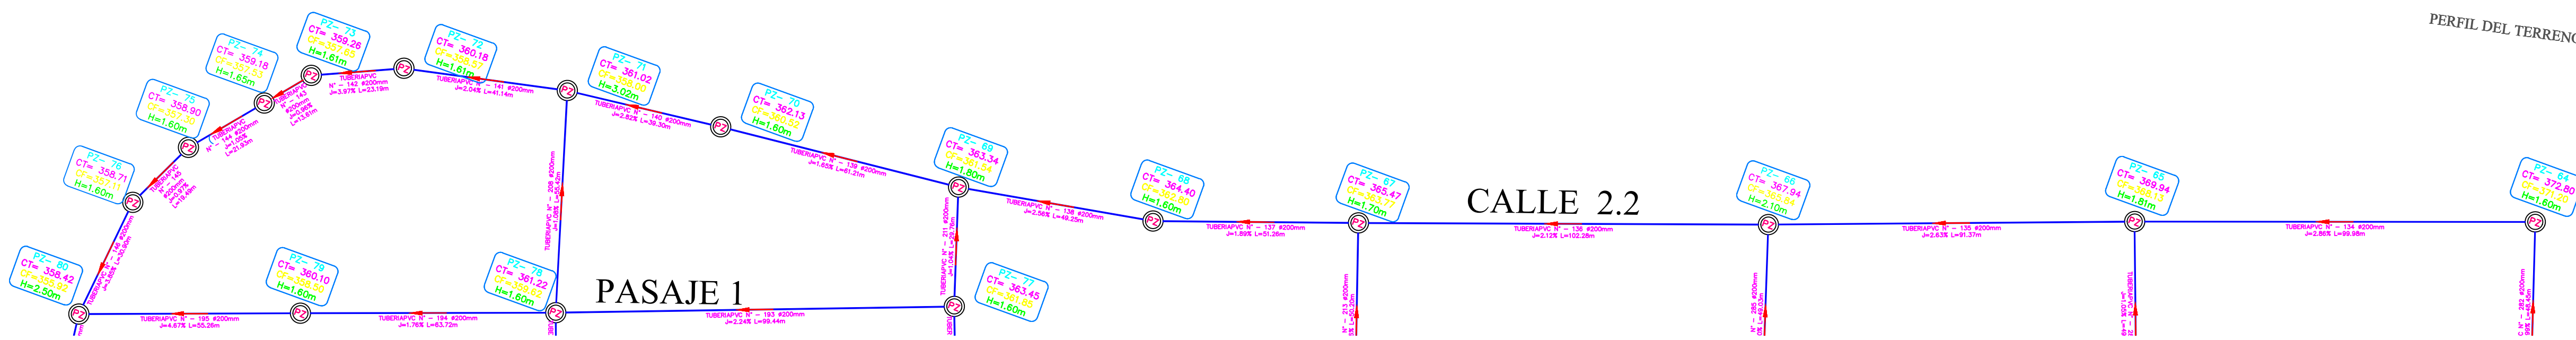


UBICACIÓN
SIN ESCALA

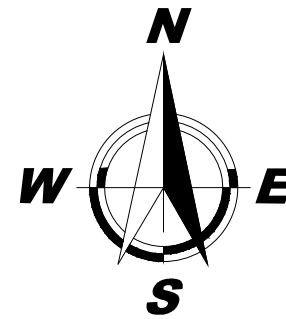

PERFIL LONGITUDINAL CALLE 2.1
H: 1/1000 V: 1/200

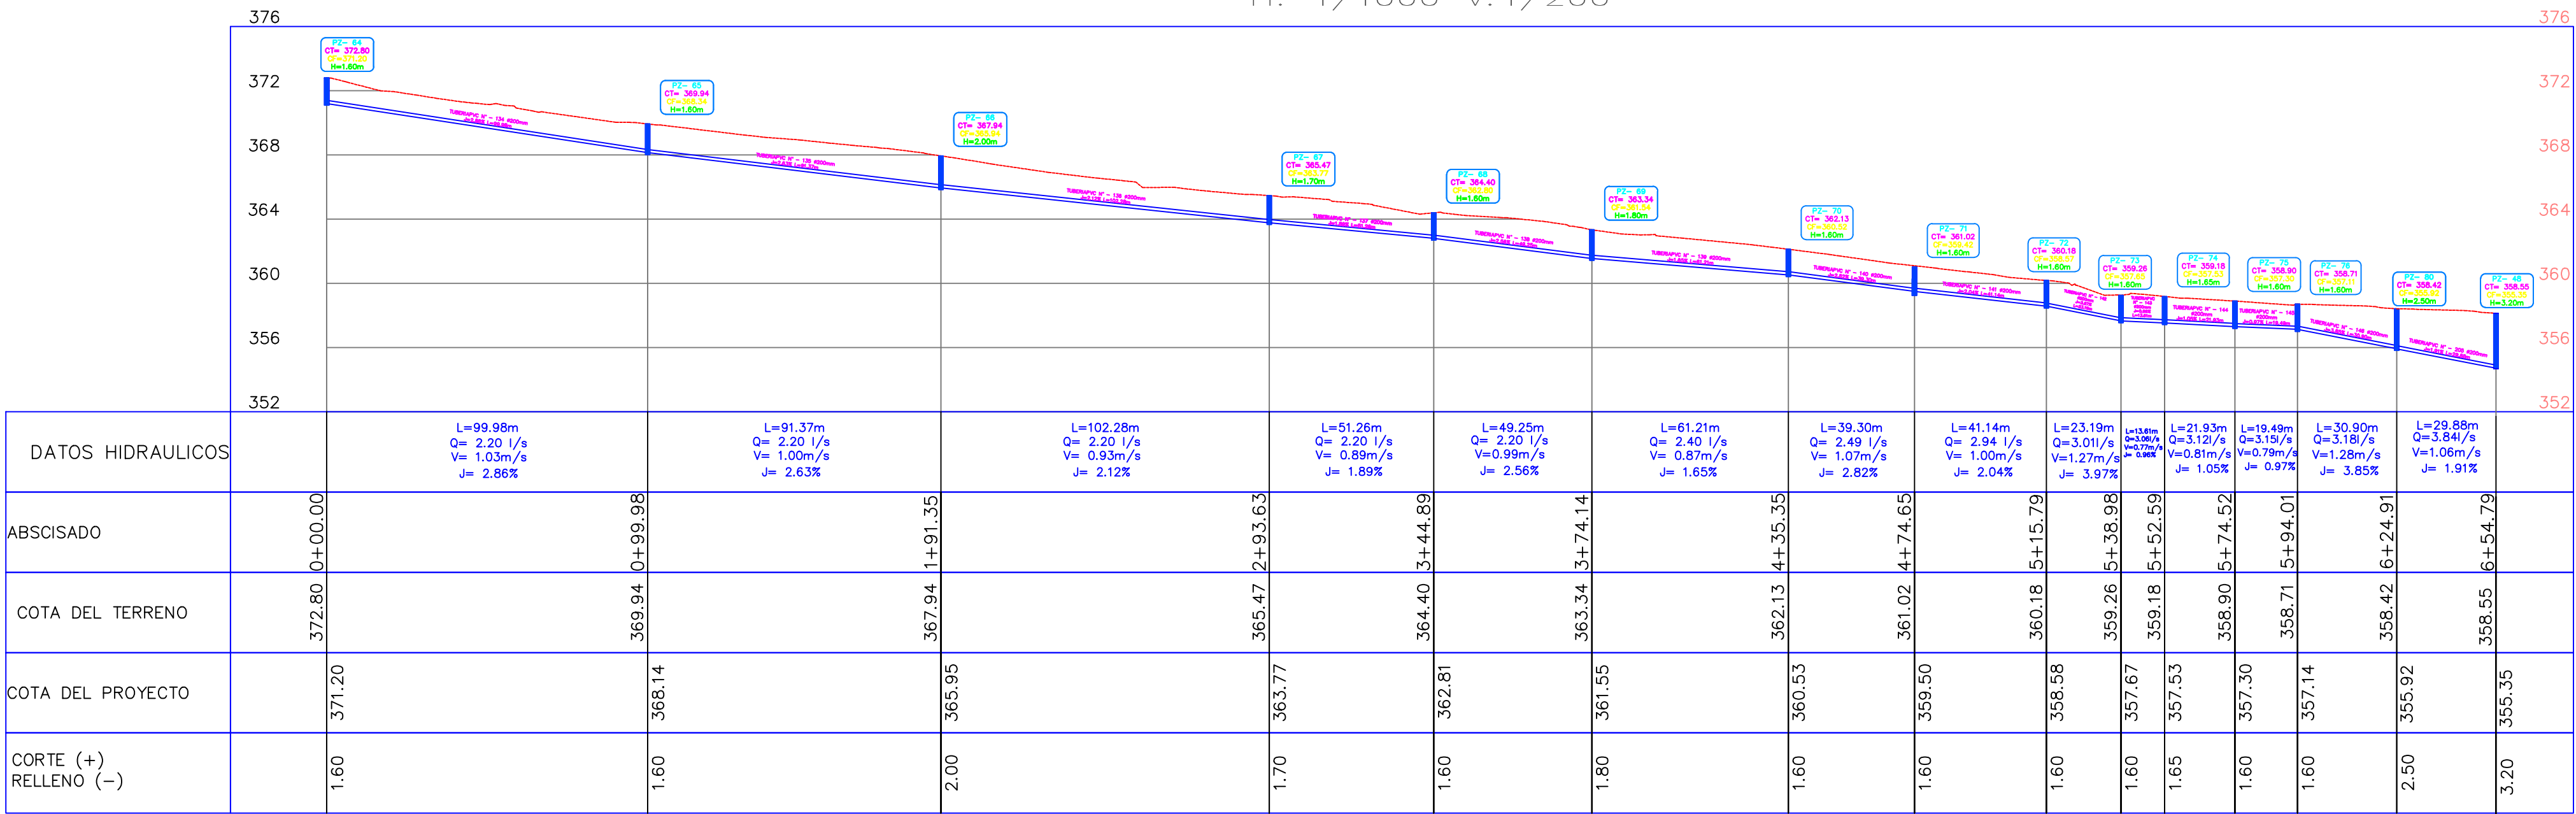

PERFIL LONGITUDINAL CALLE PASAJE
H: 1/1000 V: 1/200

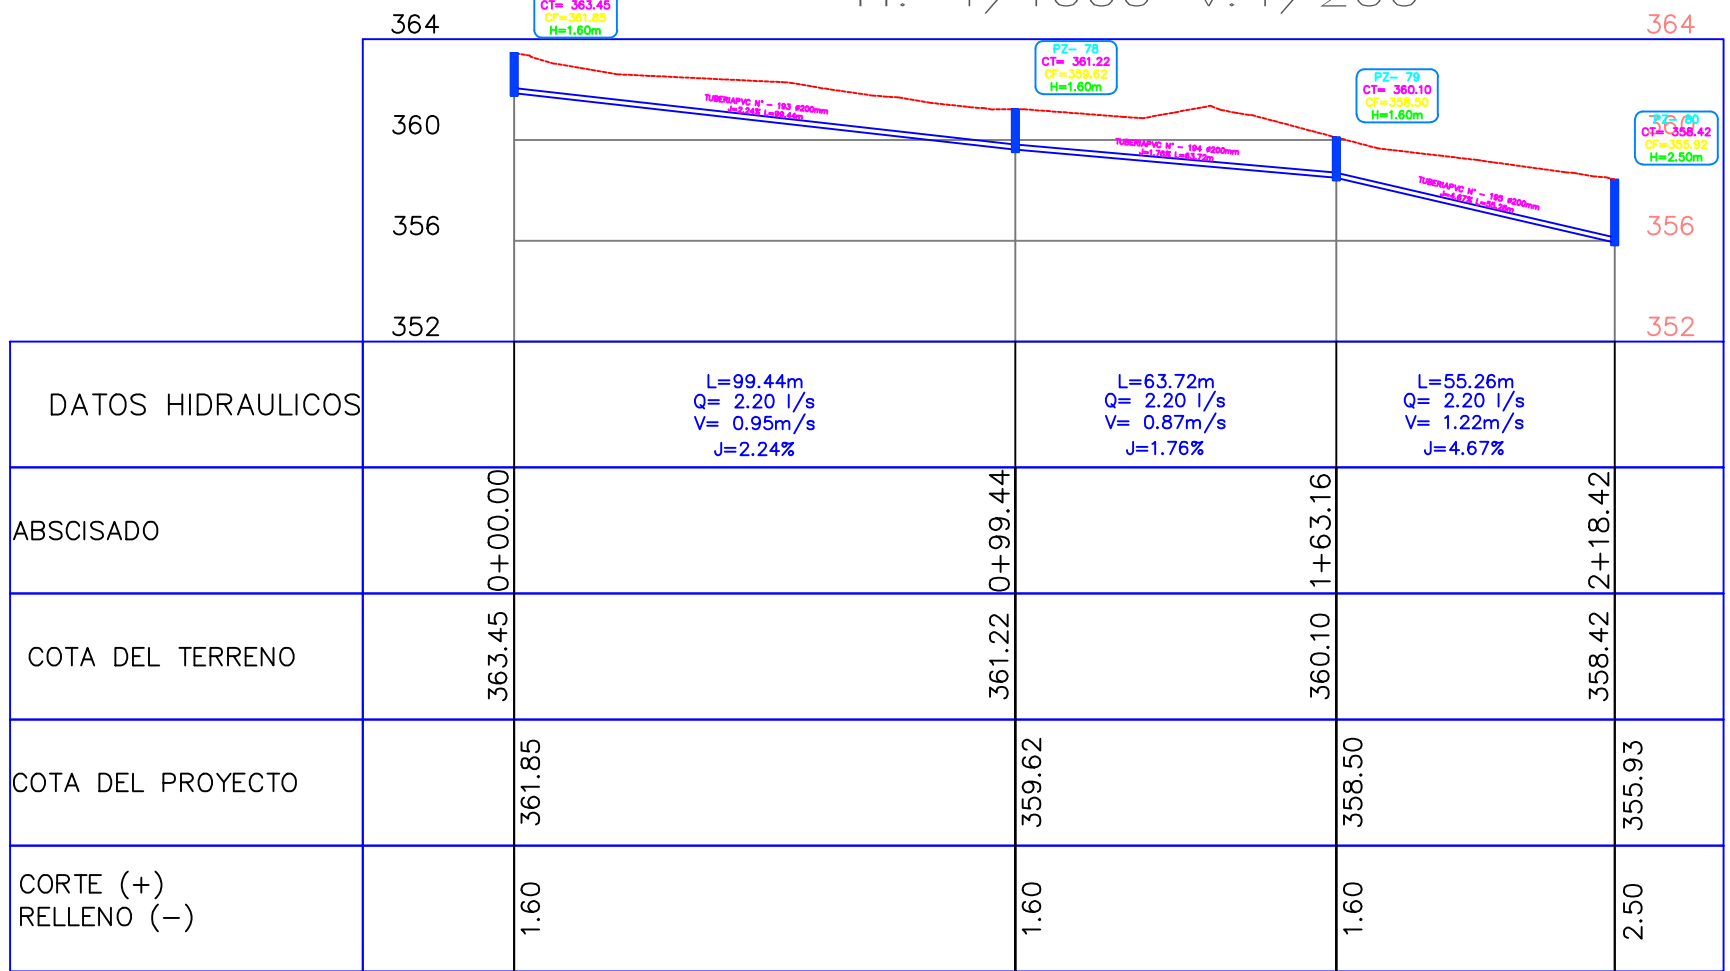

GOBIERNO AUTÓNOMO DESCENTRALIZADO MUNICIPAL DEL CANTÓN CUMANDÁ			
PROYECTO ESTUDIOS Y DISEÑOS DEFINITIVOS DEL SISTEMA DE ALCANTARILLADO SANITARIO Y AGUA POTABLE DE LA LOTIZACIÓN VALLE ALTO, PAMPA1, PAMPA2 Y HERMANOS HERDOIZA, CANTÓN CUMANDÁ.			
CONTIENE: PERFILES: CALLE 2" FINAL CALLE PASAJE FINAL			
UBICACIÓN: PROVINCIA CHIMBORAZO, CANTÓN CUMANDÁ		FECHA: MARZO 2022	
ESCALA: 1: 1500	PLANO No. 1	HOJA: 2 / 20	
DISEÑADO POR: ING. CRISTIAN VELASCO REG. INGENIERO No. 1001077000	DIBUJO: J.A.V.S	REVISIÓN: ING. KARLA ACOSTA REG. INGENIERO No. 1001077000	APROBACIÓN: ARG. ERICK NIETO ADMINISTRADOR