




CALLE 3 FINAL

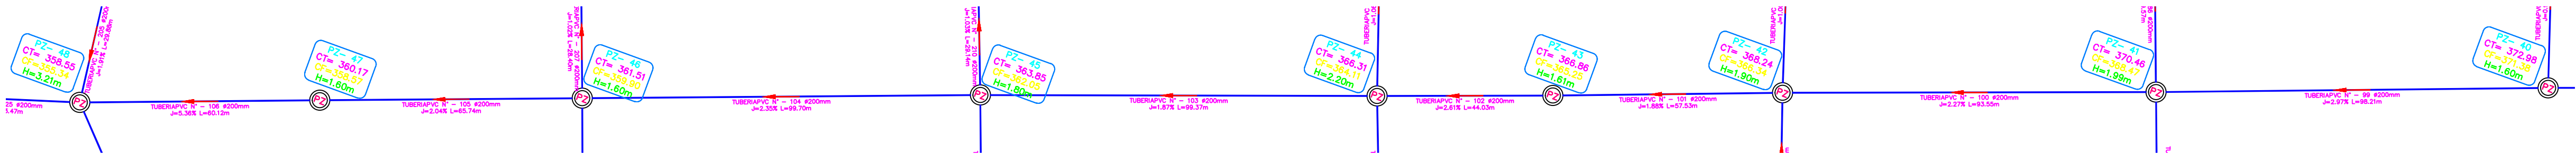

UBICACIÓN
SIN ESCALA

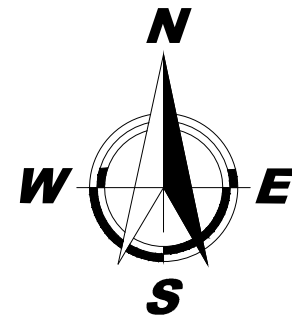

PERFIL LONGITUDINAL CALLE 3
H: 1/1000 V:1/200

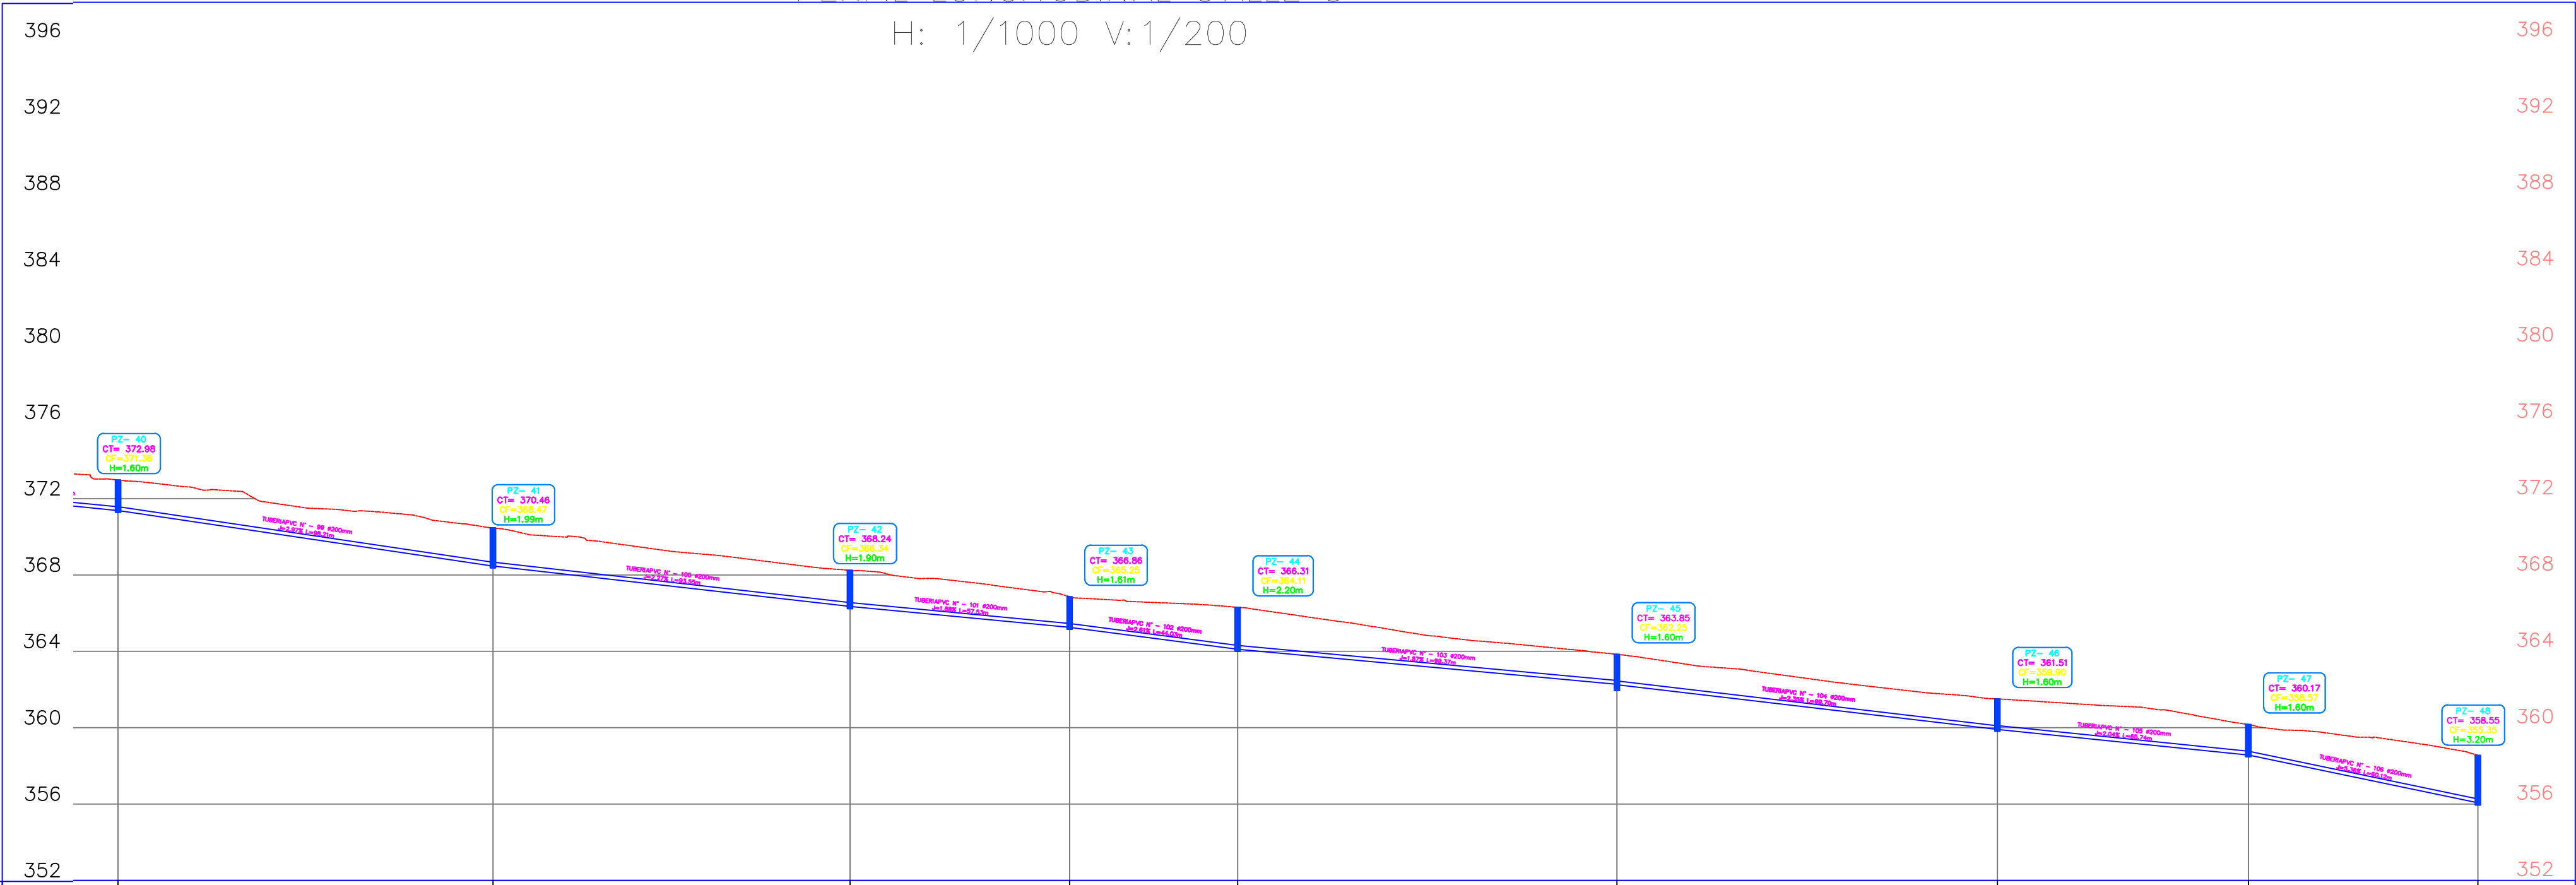

DATOS HIDRAULICOS	s	s	s	s	s	s	s	s	s	s
	L=98.21m Q= 10.52 l/s V= 1.66m/s J= 2.97%	L=93.55m Q=10.77 l/s V= 1.52m/s J= 2.27%	L=57.53m Q= 10.96 l/s V= 1.43m/s J= 1.88%	L=44.03m Q= 11.07 l/s V= 1.61m/s J= 2.61%	L=99.37m Q= 11.37 l/s V= 1.44m/s J= 1.87%	L=99.70m Q= 11.61 l/s V= 1.57m/s J= 2.35%	L=65.74m Q= 11.77 l/s V= 1.50m/s J= 2.04%	L=60.12m Q= 11.92 l/s V= 2.12m/s J= 5.36%		
ABSCISADO	10+46.23	11+44.44	12+37.99	12+95.52	13+39.55	14+38.92	15+38.62	16+04.36	16+64.48	
COTA DEL TERRENO	372.98	370.46	368.24	366.86	366.31	363.85	361.51	360.17	358.55	
COTA DEL PROYECTO	371.38	368.46	366.35	365.26	364.11	362.25	359.91	358.57	355.35	
CORTE (+) RELLENO (-)	1.60	2.00	1.90	1.60	2.20	1.80	1.60	1.60	3.20	

				GOBIERNO AUTÓNOMO DESCENTRALIZADO MUNICIPAL DEL CANTÓN CUMANDÁ			
PROYECTO ESTUDIOS Y DISEÑOS DEFINITIVOS DEL SISTEMA DE ALCANTARILLADO SANITARIO Y AGUA POTABLE DE LA LOTIZACIÓN VALLE ALTO, PAMPA1, PAMPA2 Y HERMANOS HERDOIZA, CANTÓN CUMANDÁ.							
CONTIENE: PERFIL: CALLE 3 FINAL							
UBICACIÓN: PROVINCIA CHIMBORAZO, CANTÓN CUMANDÁ				FECHA: MARZO 2022			
ESCALA: 1: 1250		PLANO No. 1		HOJA: 4 / 20			
DISEÑADO POR: ING. CRISTIAN VELASCO REG. INGENIERO No. 110510-17-0000		DIBUJO: J.A.V.S	REVISIÓN: ING. KARLA ACOSTA REG. INGENIERO No. 110510-17-0000	APROBACIÓN: ARG. ERICK NIETO ADMINISTRADOR			