



CALLE 4 FINAL

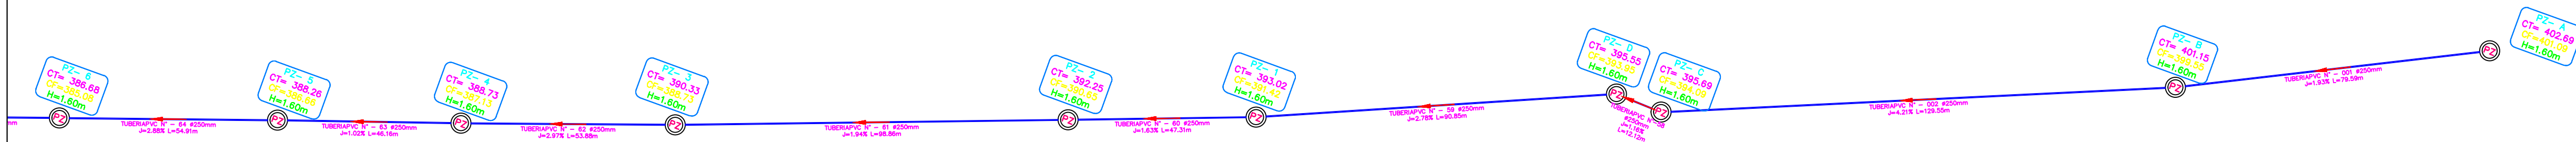


PERFIL LONGITUDINAL CALLE 4
H: 1/1000 V:1/200

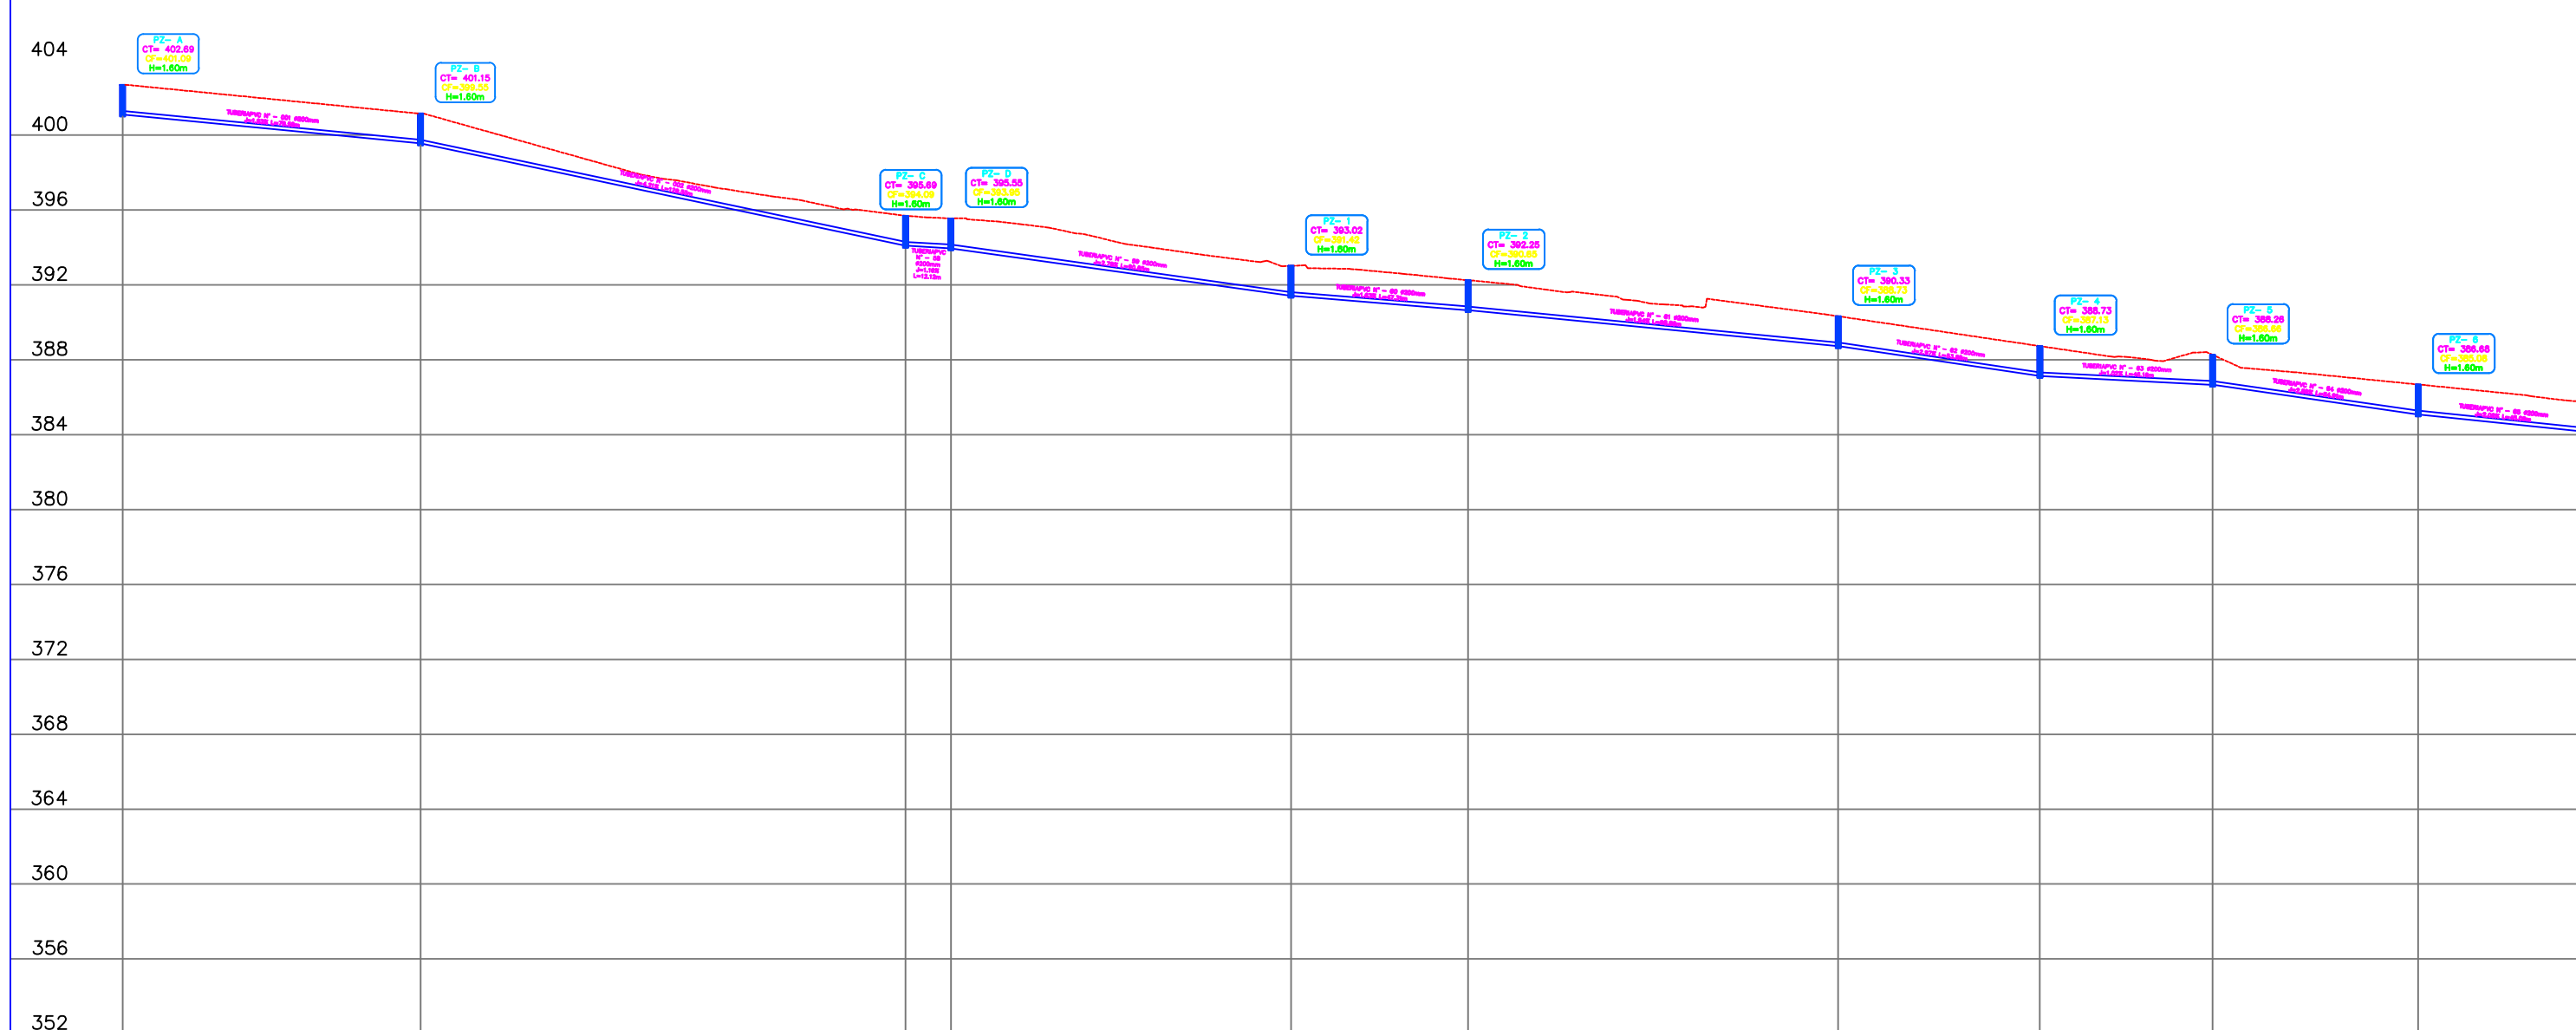


DATOS HIDRAULICOS		L=79.59m Q=2.20 l/s V=0.87m/s J=1.83%	L=120.55m Q=2.20 l/s V=1.15m/s J=4.21%	L=12.12m Q=2.20 l/s V=0.73m/s J=1.68%	L=90.85m Q=2.20 l/s V=0.99m/s J=2.78%	L=47.31m Q=2.20 l/s V=0.82m/s J=6.3%	L=98.86m Q=2.45 l/s V=0.90m/s J=1.84%	L=53.89m Q=2.70 l/s V=1.08m/s J=1.02%	L=46.16m Q=2.88 l/s V=0.76m/s J=1.02%	L=54.91m Q=3.14 l/s V=1.12m/s J=2.88%	L=46.09m Q=3.34 l/s V=1.01m/s J=2.06%
ABSCISADO											
COTA DEL TERRENO		402.69	401.15	395.69	395.55	393.02	392.25	390.33	388.73	388.26	386.68
COTA DEL PROYECTO		401.09	399.55	394.09	393.95	391.42	390.65	388.73	387.13	386.66	385.08
CORTE (+) RELLENO (-)		1.60	1.60	1.60	1.60	1.60	1.60	1.60	1.60	1.60	1.60



UBICACIÓN
SIN ESCALA

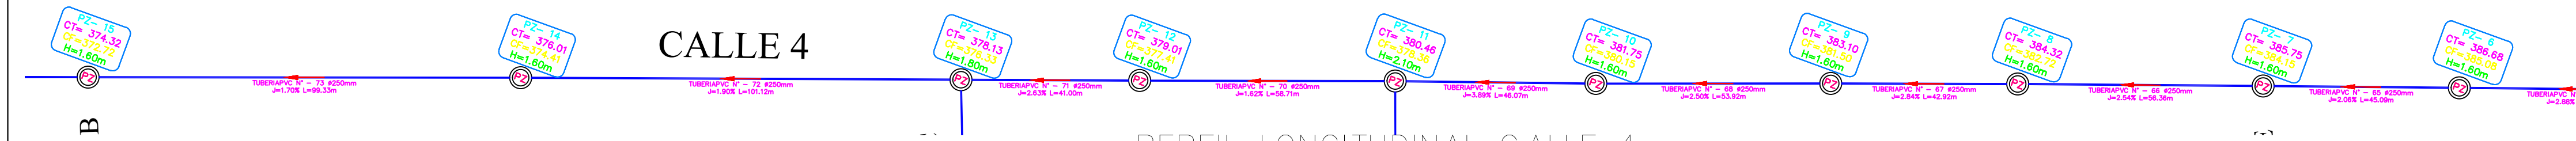

PERFIL LONGITUDINAL CALLE 4
H: 1/1000 V:1/200

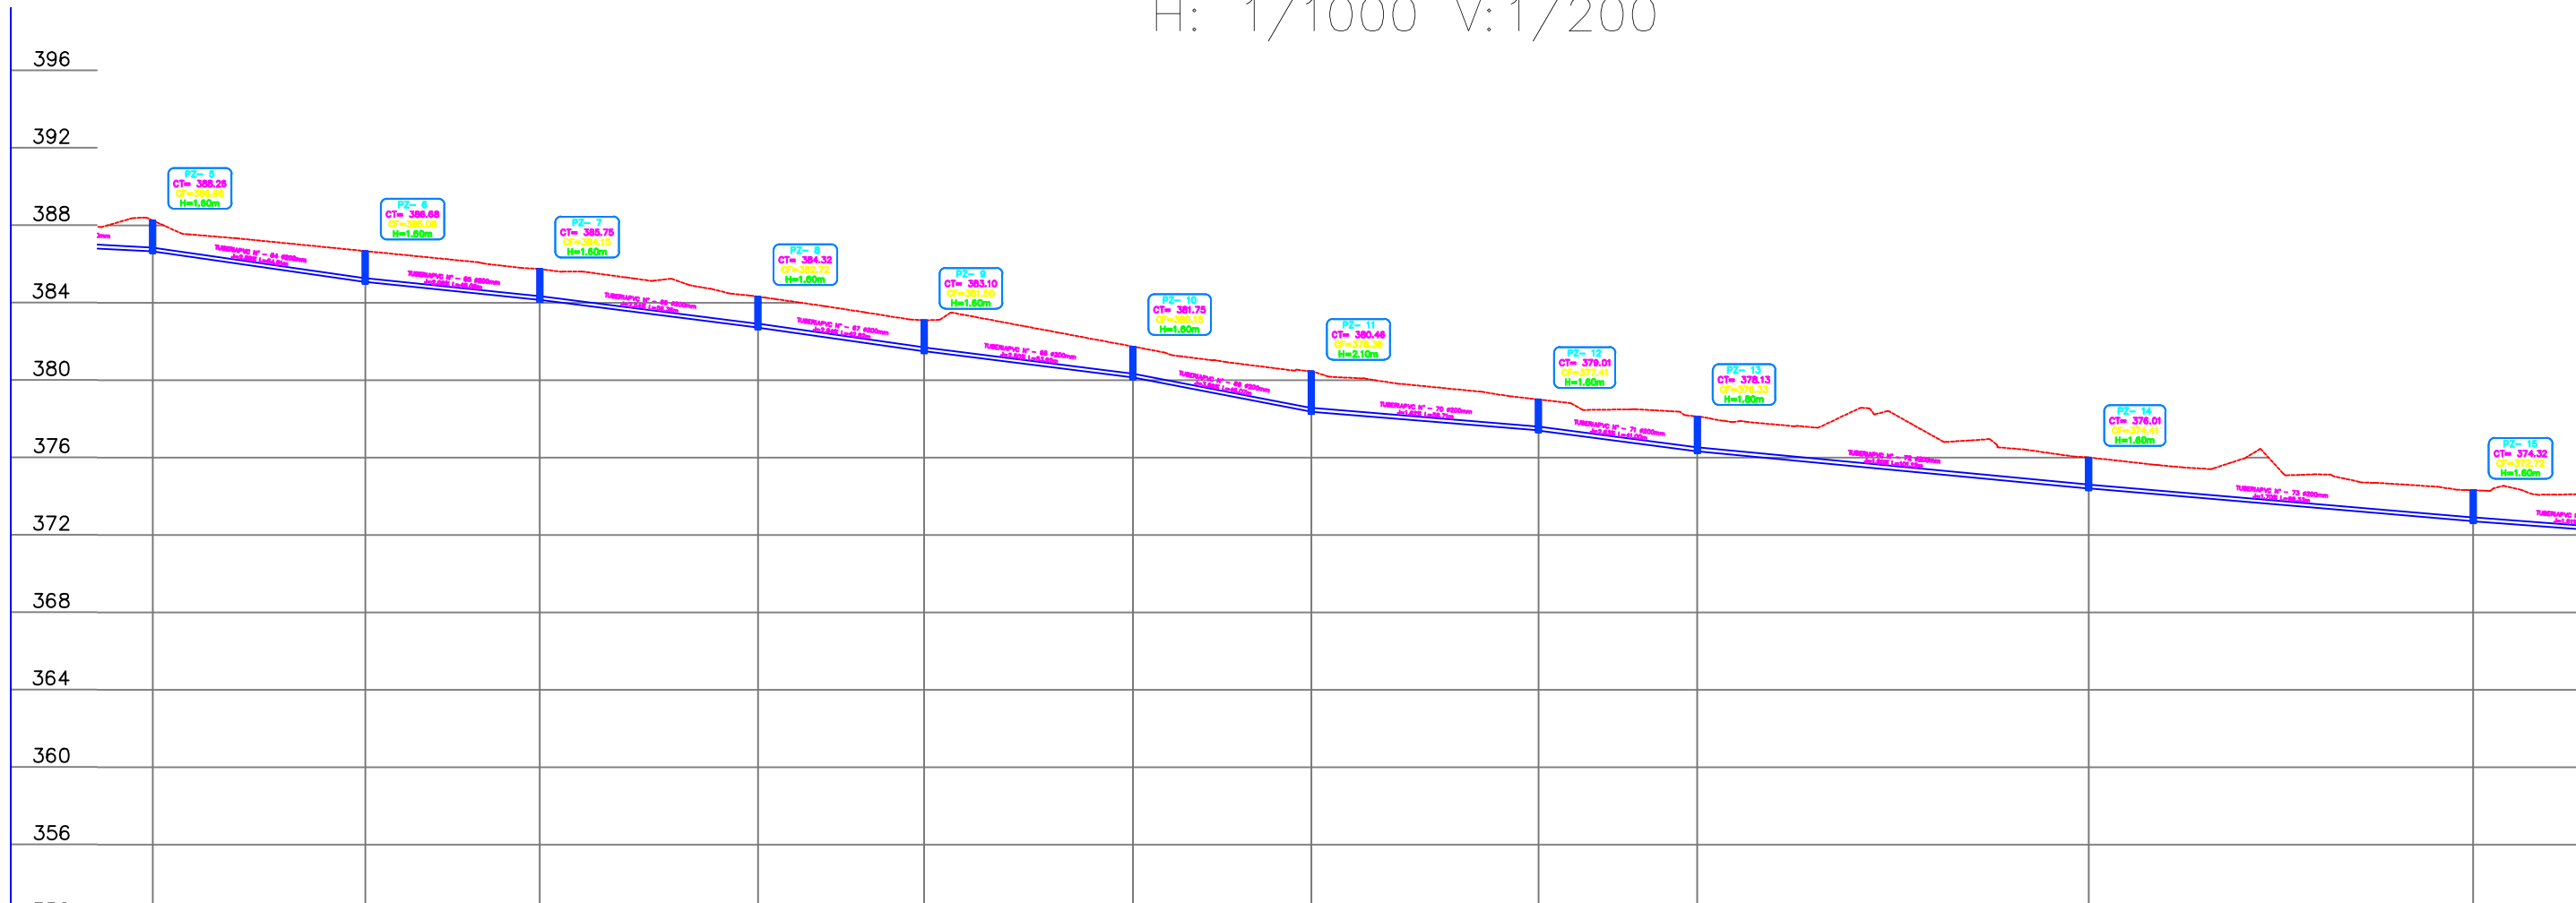

DATOS HIDRAULICOS		L=54.91m Q=3.14 l/s V=1.12m/s J=2.88%	L=46.09m Q=3.34 l/s V=1.01m/s J=2.06%	L=56.36m Q=3.61 l/s V=1.18m/s J=2.54%	L=42.92m Q=3.81 l/s V=1.18m/s J=2.84%	L=53.92m Q=4.07 l/s V=1.15m/s J=2.50%	L=46.07m Q=4.23 l/s V=1.36m/s J=3.88%	L=58.71m Q=4.74 l/s V=1.18m/s J=1.62%	L=41.00m Q=5.58 l/s V=1.41 m/s J=2.63%	L=101.12m Q=11.15 l/s V=1.41m/s J=1.90%	L=99.35m Q=11.55 l/s V=1.37m/s J=1.70%	L=50 Q=11 J=1
ABSCISADO												
COTA DEL TERRENO		388.26	386.68	385.75	384.32	383.10	381.75	380.46	379.01	378.13	376.01	374.32
COTA DEL PROYECTO		386.66	385.08	384.15	382.72	381.50	380.15	378.38	377.41	376.33	374.41	372.72
CORTE (+) RELLENO (-)		1.60	1.60	1.60	1.60	1.60	1.60	2.10	1.60	1.80	1.60	1.60

				GOBIERNO AUTÓNOMO DESCENTRALIZADO MUNICIPAL DEL CANTÓN CUMANDÁ			
PROYECTO: ESTUDIOS Y DISEÑOS DEFINITIVOS DEL SISTEMA DE ALCANTARILLADO SANITARIO Y AGUA POTABLE DE LA LOTIZACIÓN VALLE ALTO, PAMPAI, PAMPAZ Y HERMANOS HERDOIZA, CANTÓN CUMANDÁ.							
CONTIENE: PERFIL: CALLE 4 FINAL							
UBICACIÓN: PROVINCIA CHIMBORAZO, CANTÓN CUMANDÁ						FECHA: MARZO 2022	
ESCALA: 1: 1750		PLANO No. 1		HOJA: 5 / 20			
DISEÑADO POR: ING. CRISTIAN VELASCO REG. INGENIERO No. 10507-77009		DIBUJO: J.A.V.S		REVISIÓN: ING. KARLA ACOSTA FISCALIZACIÓN		APROBACIÓN: ARO. ERICK NIETO ADMINISTRADOR	