




CALLE 4 FINAL

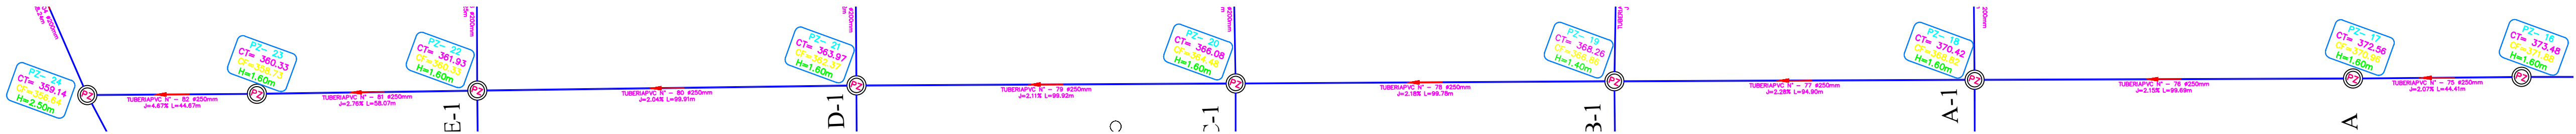

UBICACIÓN
SIN ESCALA

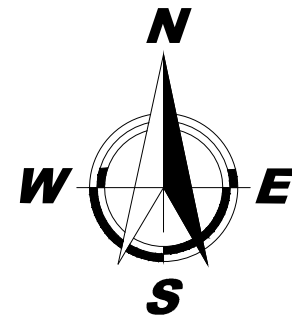

PERFIL LONGITUDINAL CALLE 4 FINAL
H: 1/1000 V:1/200

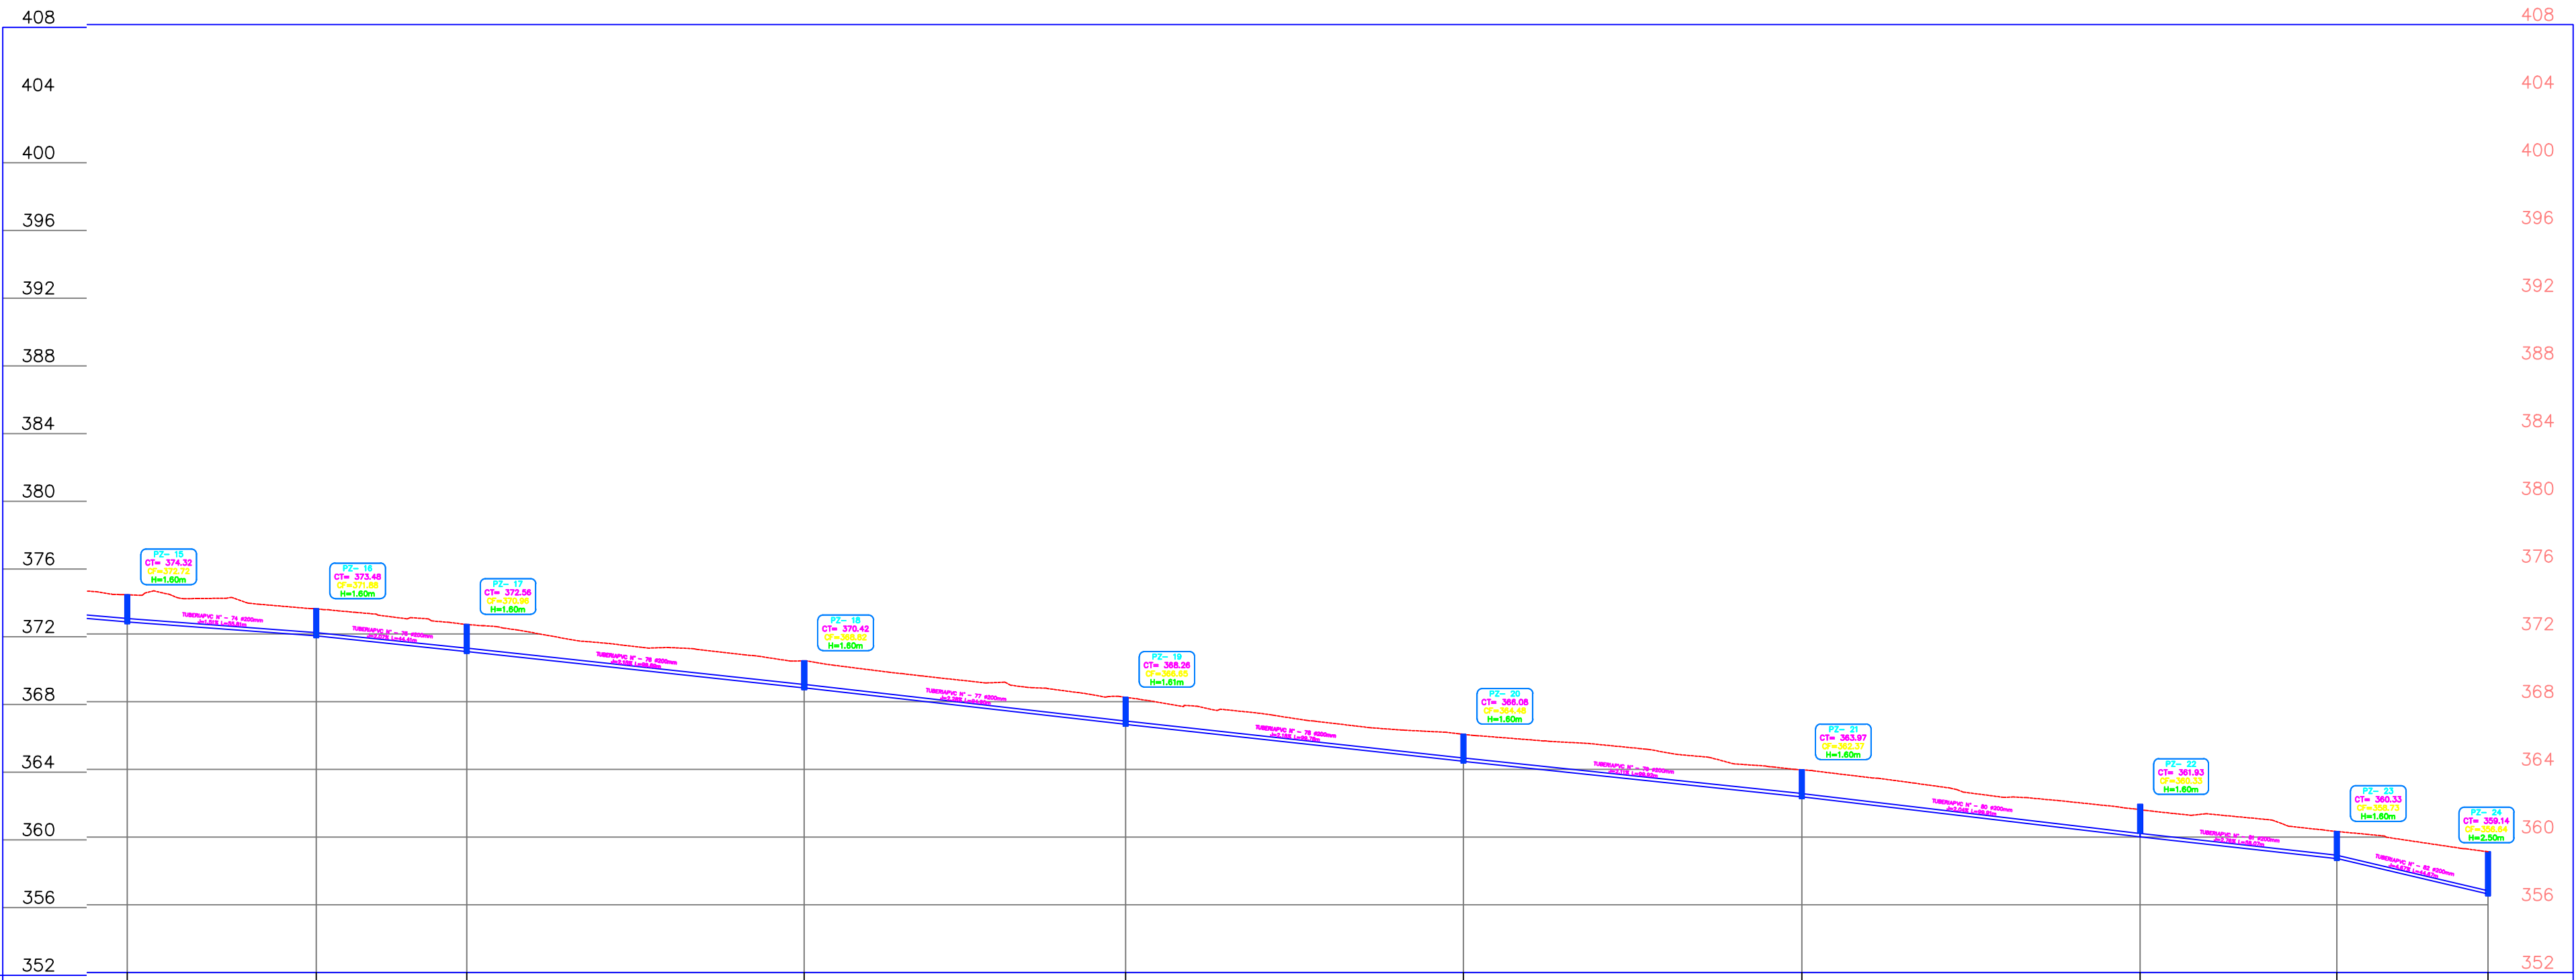

DATOS HIDRAULICOS		L=55.60m Q=11.78 l/s V=1.32m/s J=1.51%	L=44.41m Q=11.98 l/s V=1.48m/s J=2.07%	L=99.69m Q=12.35 l/s V=1.51m/s J=2.15%	L=94.90m Q=12.60 l/s V=1.55m/s J=2.28%	L=99.78m Q=12.90 l/s V=1.54m/s J=2.18%	L=99.92m Q=13.26 l/s V=1.54m/s J=2.11%	L=99.91m Q=13.56 l/s V=1.53m/s J=2.04%	L=58.07m Q=13.71 l/s V=1.70m/s J=2.76%	L=44.67m Q=13.86 l/s V=2.06m/s J=4.67%	
ABSCISADO		11+57.87	12+13.47	12+57.88	13+57.57	14+52.47	15+52.25	16+52.17	17+52.08	18+10.15	18+54.92
COTA DEL TERRENO		374.32	373.48	372.56	370.42	368.26	366.08	363.97	361.93	360.33	359.14
COTA DEL PROYECTO		372.72	371.88	370.96	368.82	366.66	364.48	362.37	360.33	358.73	356.64
CORTE (+) RELLENO (-)		1.60	1.60	1.60	1.60	1.60	1.60	1.60	1.60	1.60	2.50

				GOBIERNO AUTÓNOMO DESCENTRALIZADO MUNICIPAL DEL CANTÓN CUMANDÁ	
PROYECTO ESTUDIOS Y DISEÑOS DEFINITIVOS DEL SISTEMA DE ALCANTARILLADO SANITARIO Y AGUA POTABLE DE LA LOTIZACIÓN VALLE ALTO, PAMPA1, PAMPA2 Y HERMANOS HERDOIZA, CANTÓN CUMANDÁ.					
CONTIENE: PERFIL: CALLE 4 FINAL					
UBICACIÓN: PROVINCIA CHIMBORAZO, CANTÓN CUMANDÁ				FECHA: MARZO 2022	
ESCALA: 1: 1500		PLANO No. 1		HOJA: 6 / 20	
DISEÑADO POR: ING. CRISTIAN VELASCO REG. INGENIERO No. 10016177 (2019)		DIBUJO: J.A.V.S	REVISIÓN: ING. KARLA ACOSTA INGENIERO (a)	APROBACIÓN: ARG. ERICK NIETO ADMINISTRADOR	