




CALLE 5 FINAL

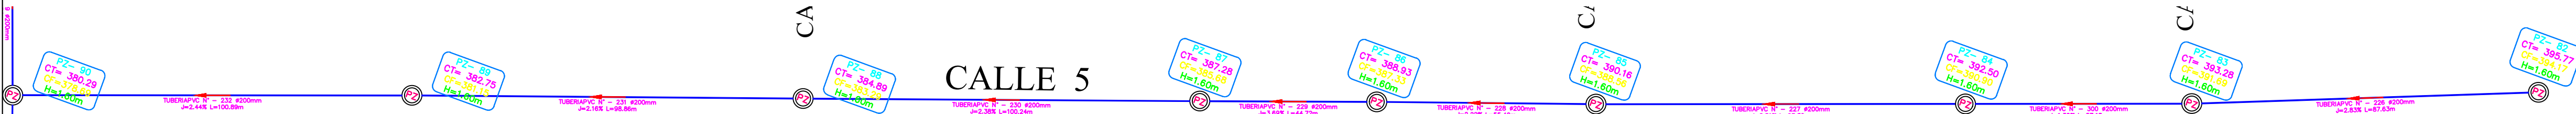

UBICACIÓN
SIN ESCALA

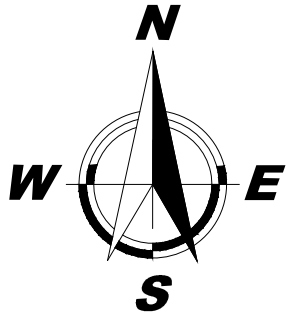


PERFIL LONGITUDINAL CALLE 5
H: 1/1000 V:1/200

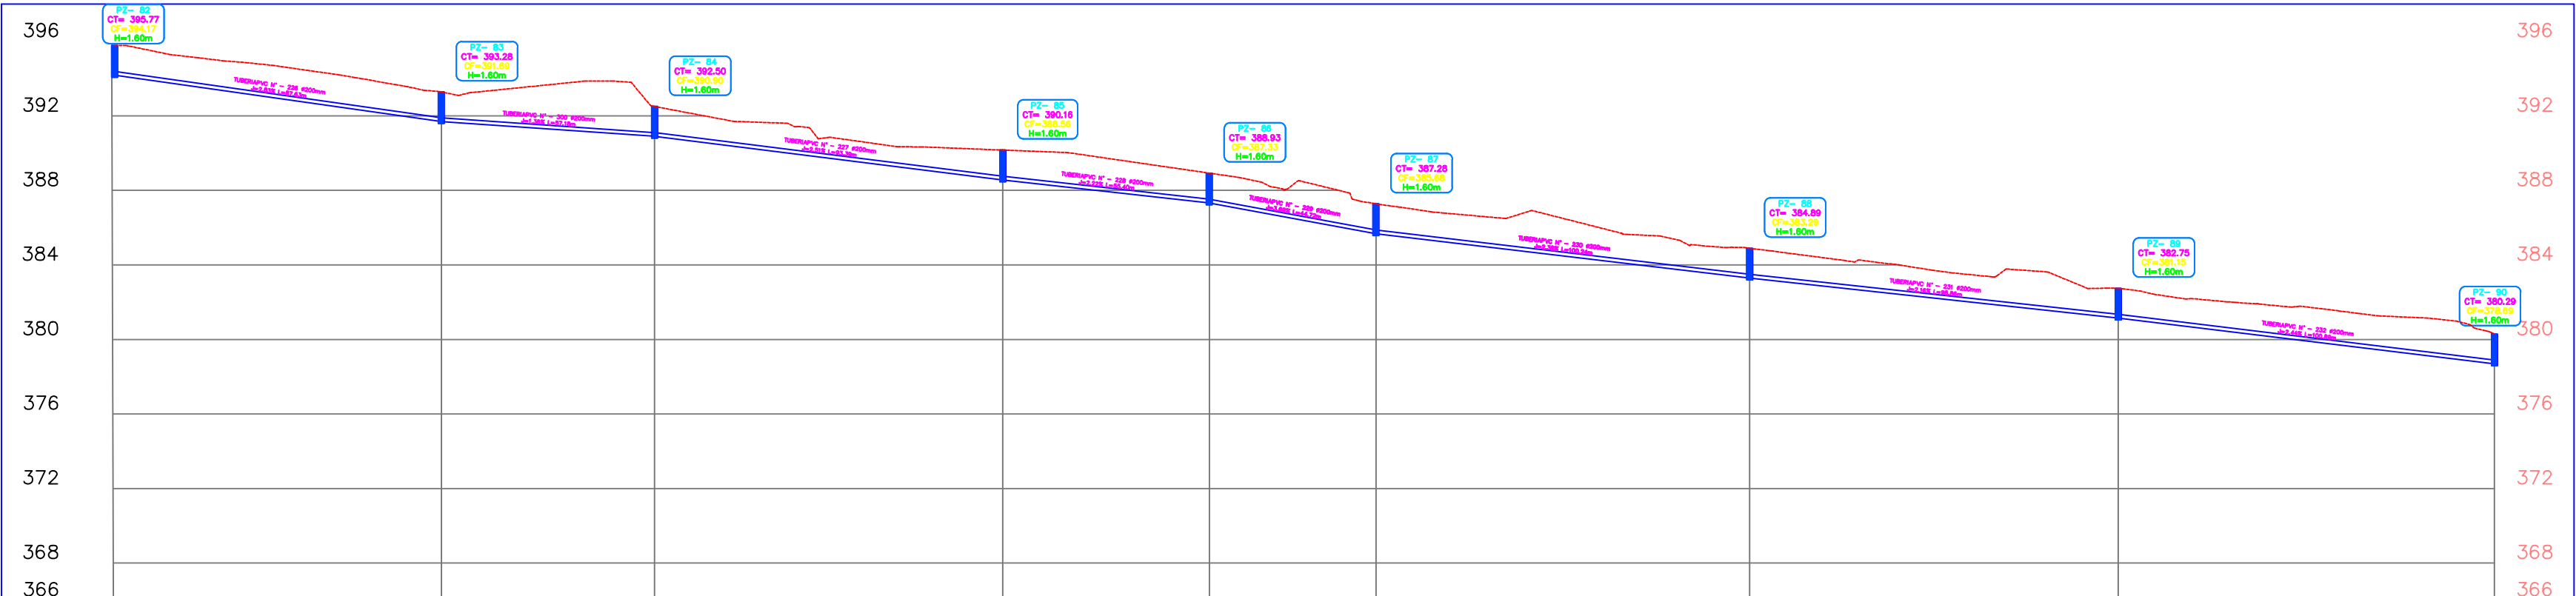


DATOS HIDRAULICOS		L=87.98m Q=2.20 l/s V=1.03 m/s J= 2.83%	L=57.18m Q=2.20 l/s V=0.80 m/s J= 1.36%	L=93.39m Q=2.20 l/s V=0.99 m/s J= 2.51%	L=55.40m Q=2.20 l/s V=0.94 m/s J= 2.22%	L=44.72m Q=2.20 l/s V=1.13 m/s J= 3.69%	L=100.24m Q=2.20 l/s V=0.97 m/s J= 2.38%	L=98.96m Q=2.57 l/s V=0.98 m/s J= 2.18%	L=100.89m Q=2.96 l/s V=1.07 m/s J= 2.44%
ABSCISADO	0+00.00	0+87.98	1+45.16	2+38.55	2+93.95	3+38.67	4+38.91	5+37.79	6+38.66
COTA DEL TERRENO	395.77	393.28	392.50	390.16	388.93	387.28	384.89	382.75	380.29
COTA DEL PROYECTO	394.18	391.69	390.90	388.56	387.33	385.68	383.29	381.15	361.95
CORTE (+) RELLENO (-)	1.60	1.60	1.60	1.60	1.60	1.60	1.60	1.60	1.60

CALLE 5.1 FINAL

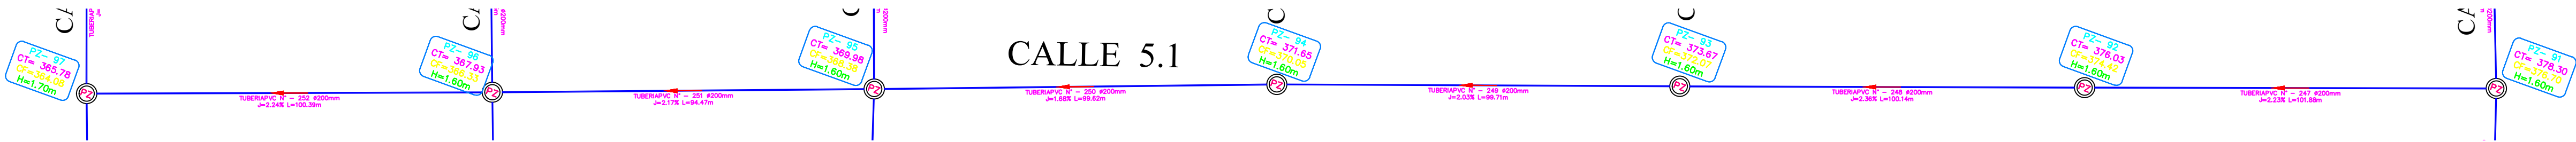

PERFIL LONGITUDINAL CALLE 5.1
H: 1/1000 V:1/200

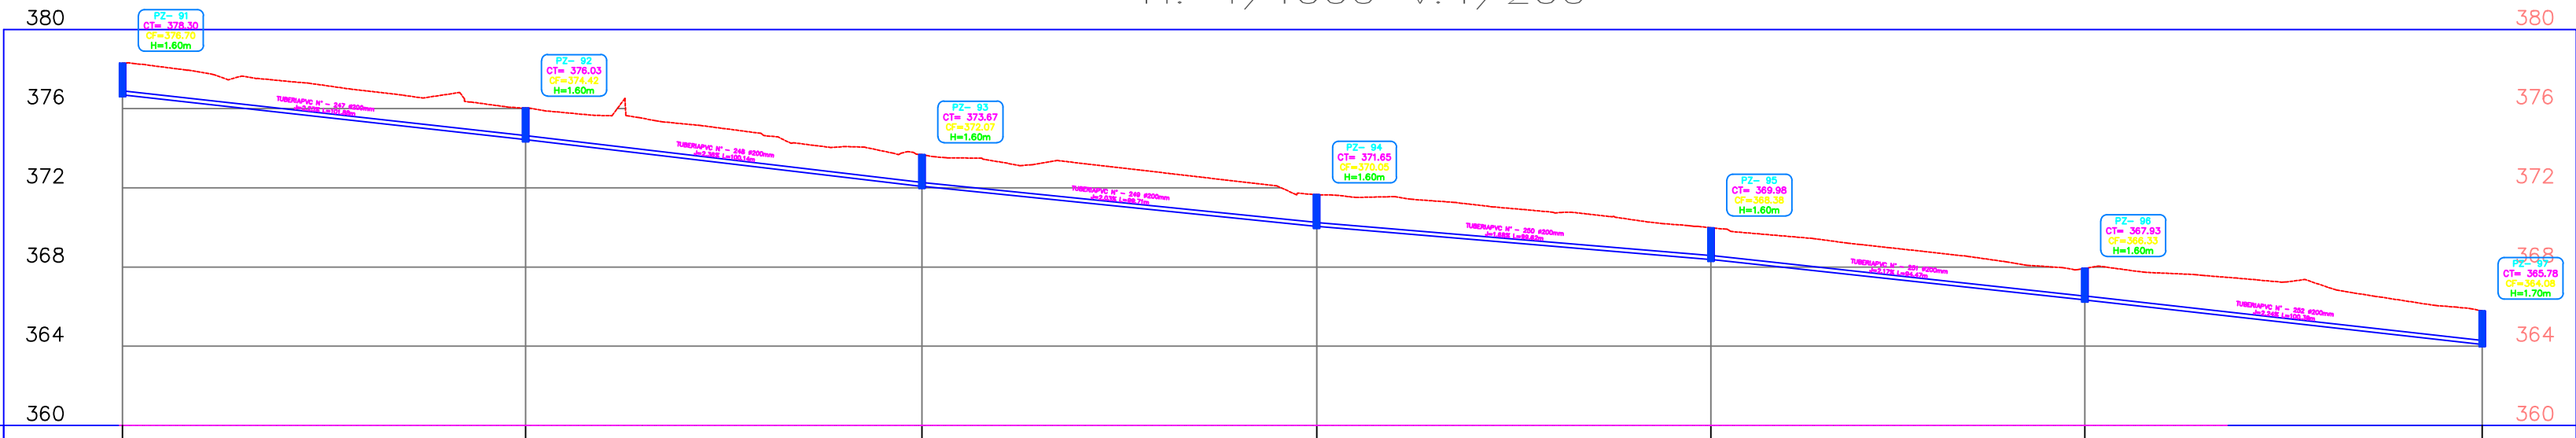

DATOS HIDRAULICOS		L=101.88m Q= 2.20 l/s V= 0.99m/s J=2.23%	L=100.14m Q= 2.20 l/s V= 0.96m/s J=2.36%	L=99.71m Q= 2.20 l/s V= 0.91m/s J=2.03%	L=99.62m Q= 2.20 l/s V= 0.86m/s J=1.62%	L=94.47m Q= 2.20 l/s V= 0.94m/s J=2.17%	L=100.39m Q= 2.48 l/s V= 0.98m/s J=2.24%
ABSCISADO	0+00.00	1+01.88	2+02.02	3+01.73	4+01.35	4+95.82	5+96.21
COTA DEL TERRENO	378.30	376.03	373.67	371.65	369.98	367.93	365.78
COTA DEL PROYECTO	376.70	374.43	372.07	370.05	368.38	366.33	364.09
CORTE (+) RELLENO (-)	1.60	1.60	1.60	1.60	1.60	1.60	1.70

				GOBIERNO AUTÓNOMO DESCENTRALIZADO MUNICIPAL DEL CANTÓN CUMANDÁ	
PROYECTO: ESTUDIOS Y DISEÑOS DEFINITIVOS DEL SISTEMA DE ALCANTARILLADO SANITARIO Y AGUA POTABLE DE LA LOTIZACIÓN VALLE ALTO, PAMPAI, PAMPA2 Y HERMANOS HERDOIZA, CANTÓN CUMANDÁ.					
CONTIENE: PERFILES: CALLE 5 FINAL CALLE 5.1 FINAL					
UBICACIÓN: PROVINCIA CHIMBORAZO, CANTÓN CUMANDÁ				FECHA: MARZO 2022	
ESCALA: 1: 1500	PLANO No. 1		HOJA: 7 / 20		
DISEÑADO POR: ING. CRISTIAN VELASCO REG. UBIRECOT No. 003-07-75947		DIBUJO: J.A.V.S	REVISIÓN: ING. KARELA ACOSTA FISCALIZADORA	APROBACIÓN: ARQ. ERICK NIETO ADMINISTRADOR	