



CALLE 5.2 FINAL

CALLE 5.2

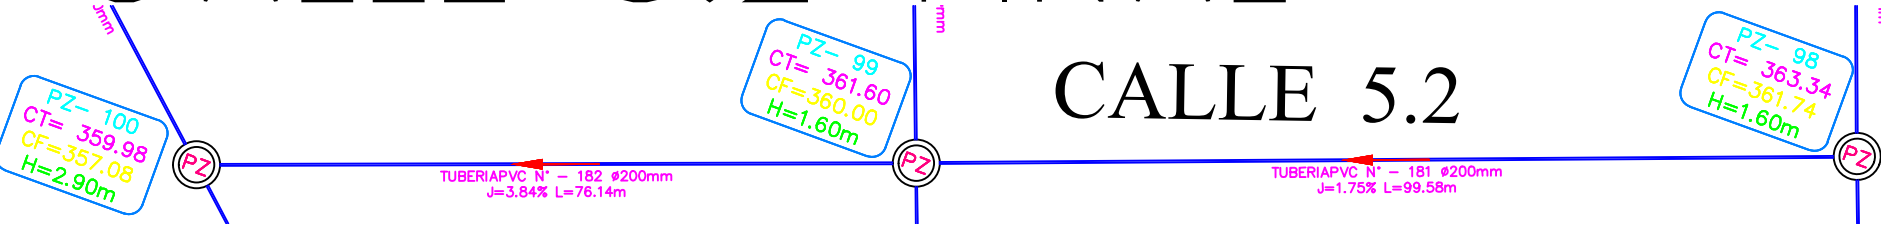


PERFIL LONGITUDINAL CALLE 5.2
H: 1/1000 V: 1/200

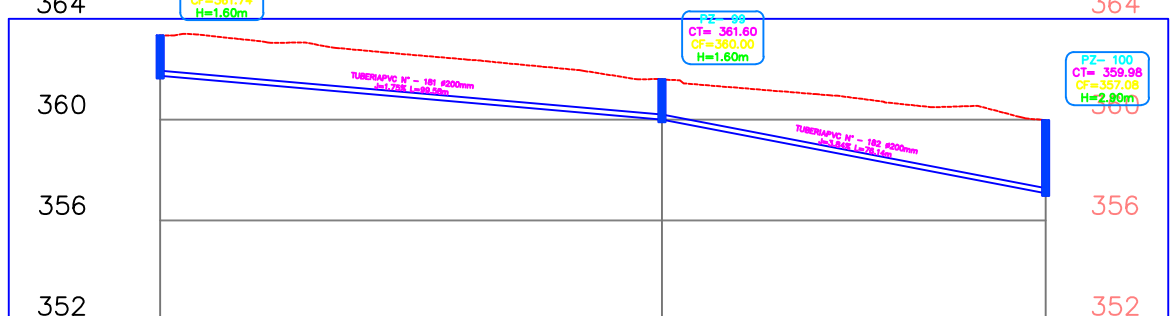


DATOS HIDRAULICOS	L=99.58m Q= 2.20 l/s V= 1.09m/s J=3.35%	L=76.14m Q= 2.20 l/s V= 1.14m/s J=3.84%
ABSCISADO	0+00.00	1+75.72
COTA DEL TERRENO	363.34	359.98
COTA DEL PROYECTO	361.74	357.08
CORTE (+) RELLENO (-)	1.60	2.90

CALLE 6.1 FINAL

CALLE 6.1

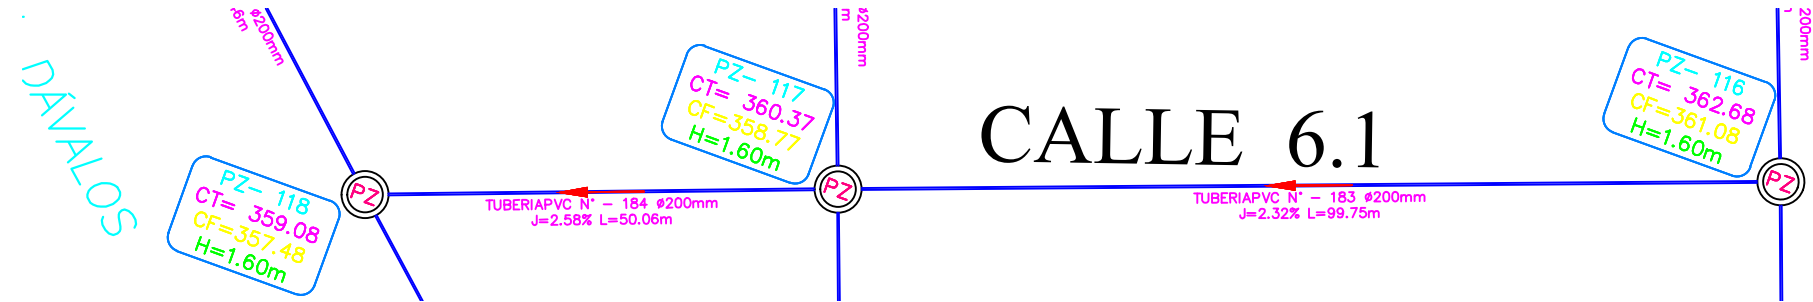


PERFIL LONGITUDINAL CALLE 6.1
H: 1/1000 V: 1/200

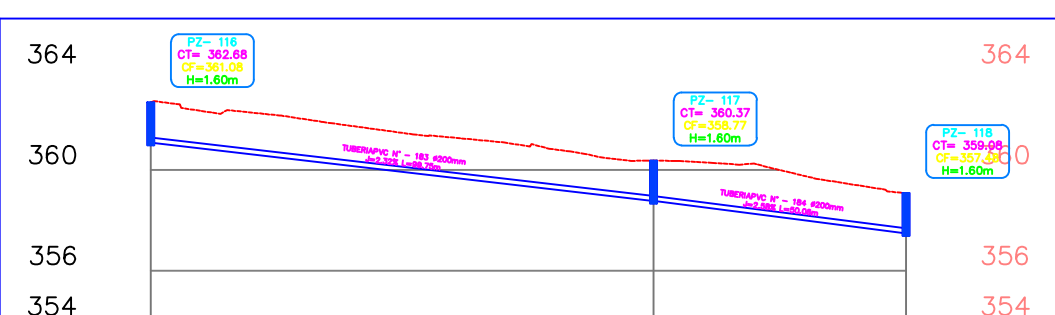


DATOS HIDRAULICOS	L=99.75m Q= 2.20 l/s V= 0.96m/s J=2.32%	L=50.06m Q= 2.20 l/s V= 1.00 m/s J=2.58%
ABSCISADO	0+00.00	1+49.81
COTA DEL TERRENO	362.68	359.08
COTA DEL PROYECTO	361.08	357.48
CORTE (+) RELLENO (-)	1.60	1.60

CALLE 7 FINAL

CALLE 7

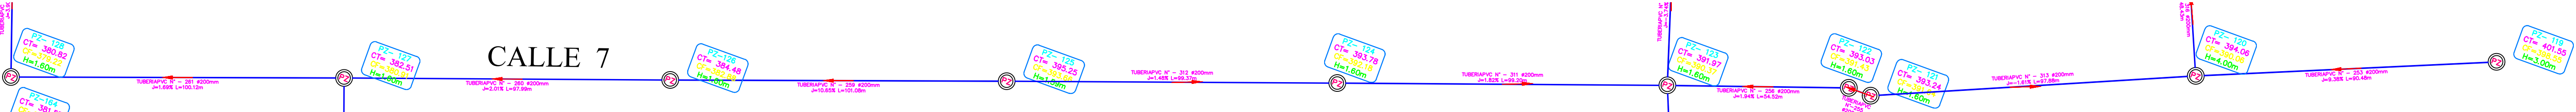


PERFIL LONGITUDINAL CALLE 7
H: 1/1000 V: 1/200

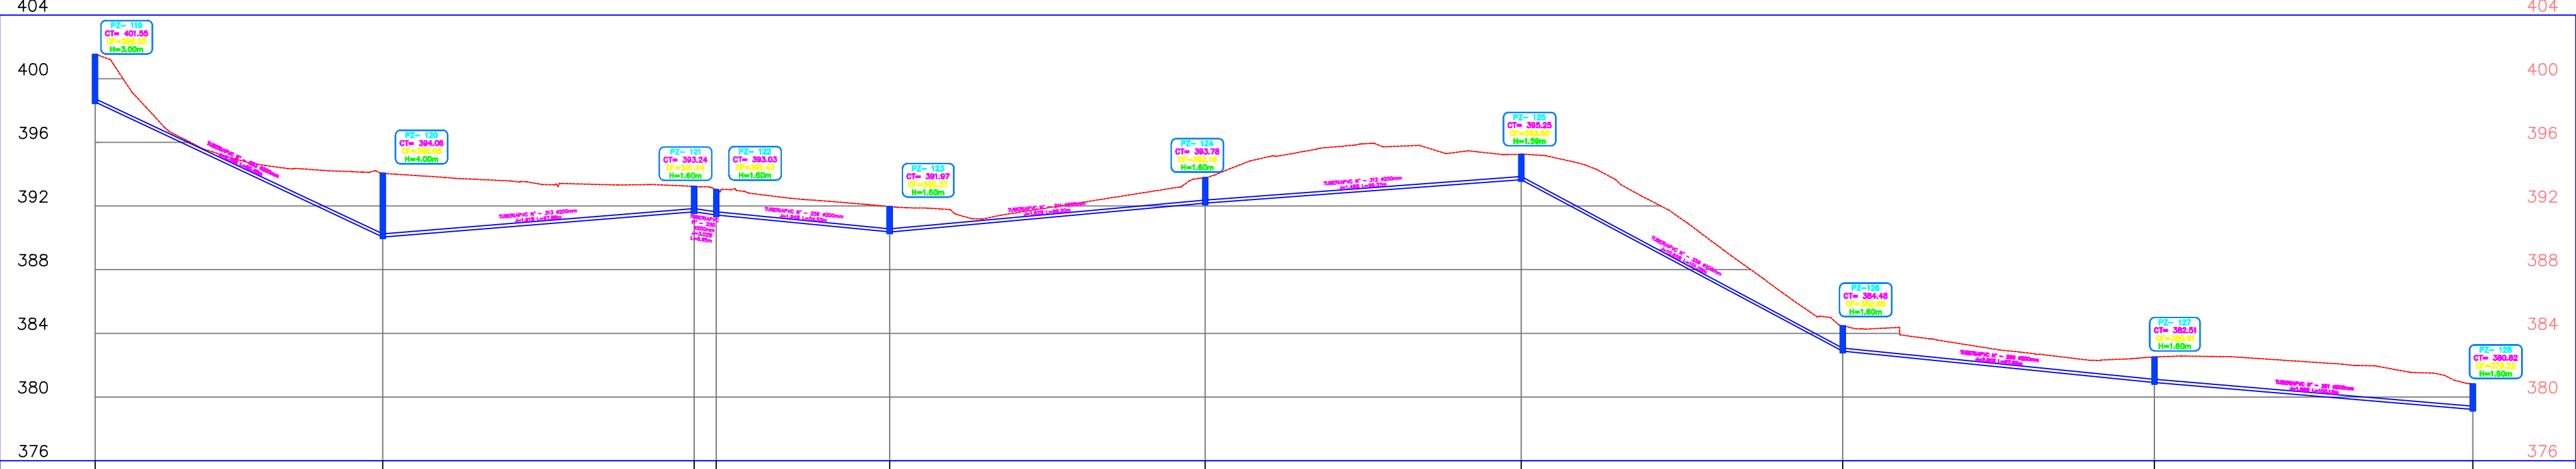

DATOS HIDRAULICOS	L=90.48m Q= 2.20 l/s V= 1.56m/s J=9.38%	L=97.88m Q= 2.20 l/s V= 0.84 m/s J=1.61%	L=54.52m Q= 2.20 l/s V= 0.90m/s J=1.94%	L=99.20m Q= 2.20 l/s V= 0.82 m/s J=1.48%	L=99.37m Q= 2.20 l/s V= 0.88 m/s J=1.82%	L=101.08m Q= 2.20 l/s V= 1.63 m/s J=10.65%	L=97.99m Q= 2.20 l/s V= 0.91m/s J=2.01%	L=100.12m Q= 3.61 l/s V= 0.99m/s J=1.69%
ABSCISADO	0+00.00	1+90.48	2+95.51	3+49.83	4+49.20	5+48.40	6+47.47	7+47.59
COTA DEL TERRENO	401.55	394.06	393.03	391.97	393.78	395.25	382.51	380.82
COTA DEL PROYECTO	398.55	390.06	391.64	390.37	392.18	393.66	380.91	379.22
CORTE (+) RELLENO (-)	3.00	4.00	1.60	1.60	1.60	1.60	1.60	1.60



UBICACIÓN
SIN ESCALA

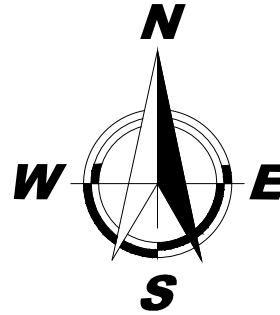

				GOBIERNO AUTÓNOMO DESCENTRALIZADO MUNICIPAL DEL CANTÓN CUMANDÁ			
PROYECTO ESTUDIOS Y DISEÑOS DEFINITIVOS DEL SISTEMA DE ALCANTARILLADO SANITARIO Y AGUA POTABLE DE LA LOTIZACIÓN VALLE ALTO, PAMPA1, PAMPA2 Y HERMANOS HERDOIZA, CANTÓN CUMANDÁ.							
CONTIENE: PERFILES: CALLE 5.2 FINAL CALLE 6.1 FINAL CALLE 7 FINAL							
UBICACIÓN: PROVINCIA CHIMBORAZO, CANTÓN CUMANDÁ				FECHA: MARZO 2022			
ESCALA: 1: 1500		PLANO No. 1		HOJA: 8 / 20			
DISEÑADO POR: ING. CRISTIAN VELASCO REG. INGENIERO No. 100001770000		DIBUJO: J.A.V.S		REVISIÓN: ING. KARLA ACOSTA INGENIERO		APROBACIÓN: ARG. ERICK NIETO ADMINISTRADOR	