



CALLE 6 FINAL


E 6

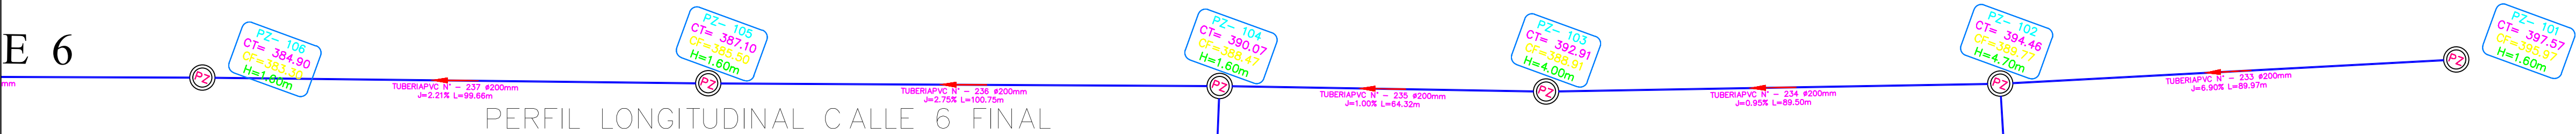


PERFIL LONGITUDINAL CALLE 6 FINAL
H: 1/1000 V:1/200

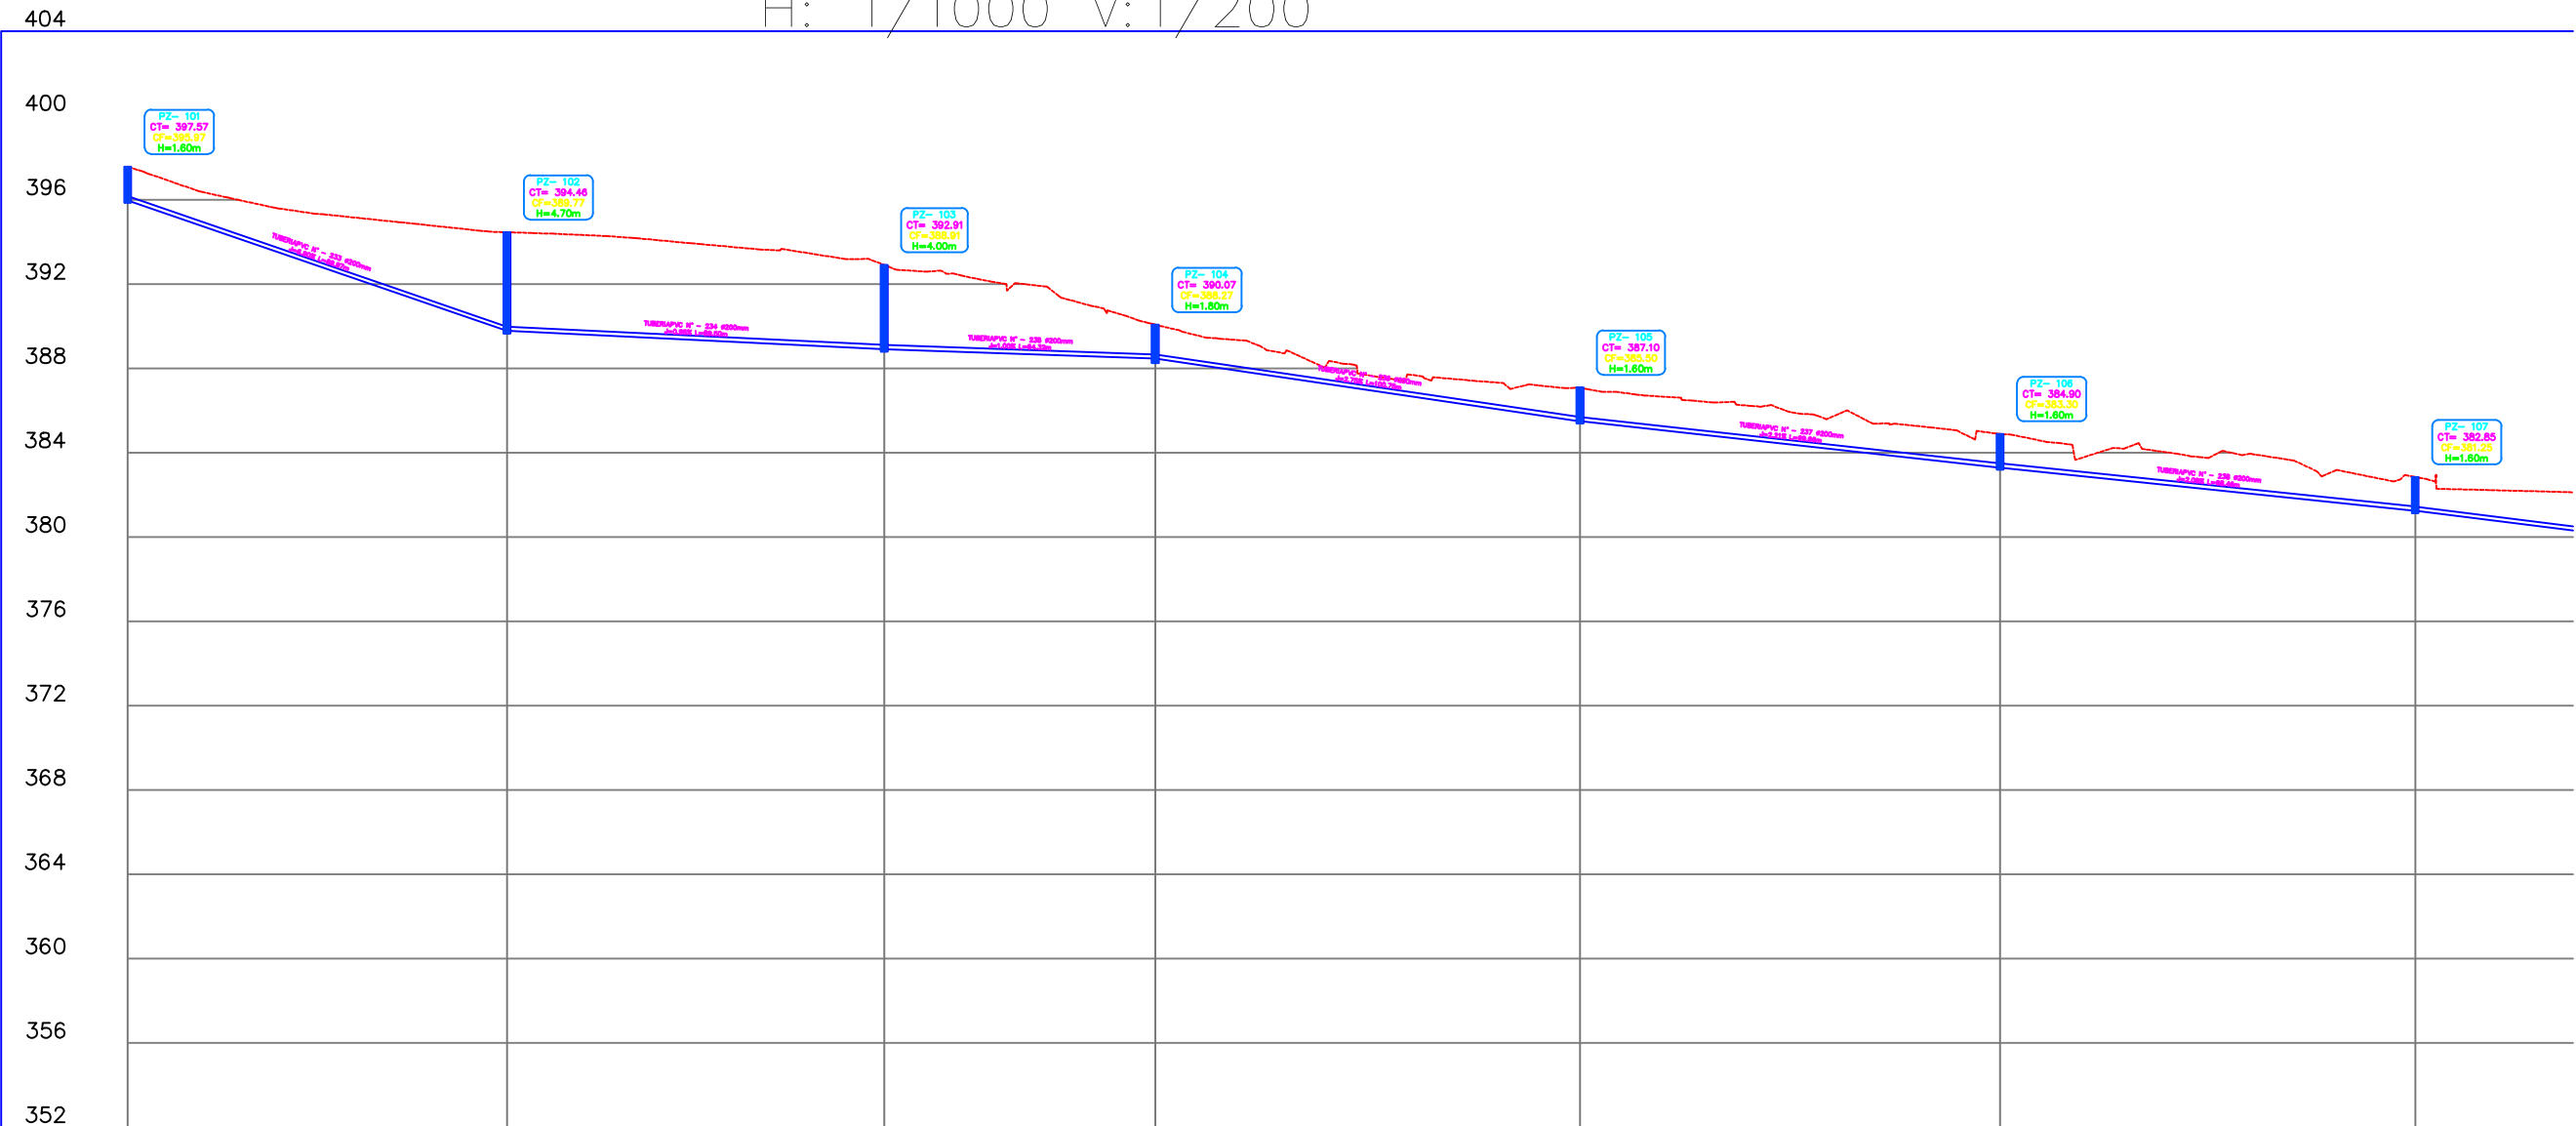

DATOS HIDRAULICOS		L=89.97m Q=2.50 l/s V=1.40m/s J= 0.90%	L=89.50m Q=2.20 l/s V=0.70 m/s J= 0.95%	L=64.32m Q=2.20 l/s V=0.71 m/s J= 1.00%	L=100.75m Q=6.58 l/s V=1.41 m/s J= 2.75%	L=99.86m Q=7.02 l/s V=1.33 m/s J= 2.21%	L=98.46m Q=7.45 l/s V=1.32m/s J= 2.08%
ABSCISADO	0+00.00	2+95.17	4+88.80	7+99.81	11+30.35	14+57.33	17+80.38
COTA DEL TERRENO	397.57	394.46	392.91	390.07	387.10	384.90	382.85
COTA DEL PROYECTO	395.97	395.78	395.92	395.27	395.50	393.30	391.25
CORTE (+) RELLENO (-)	1.60	4.70	4.00	1.80	1.60	1.60	1.60

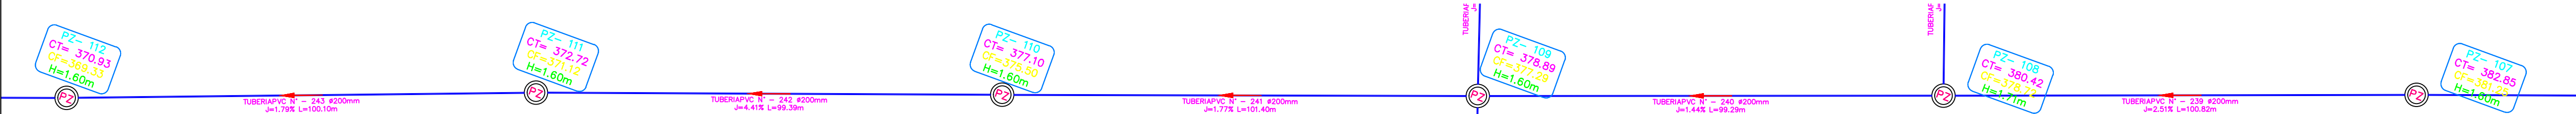


PERFIL LONGITUDINAL CALLE 6
H: 1/1000 V:1/200

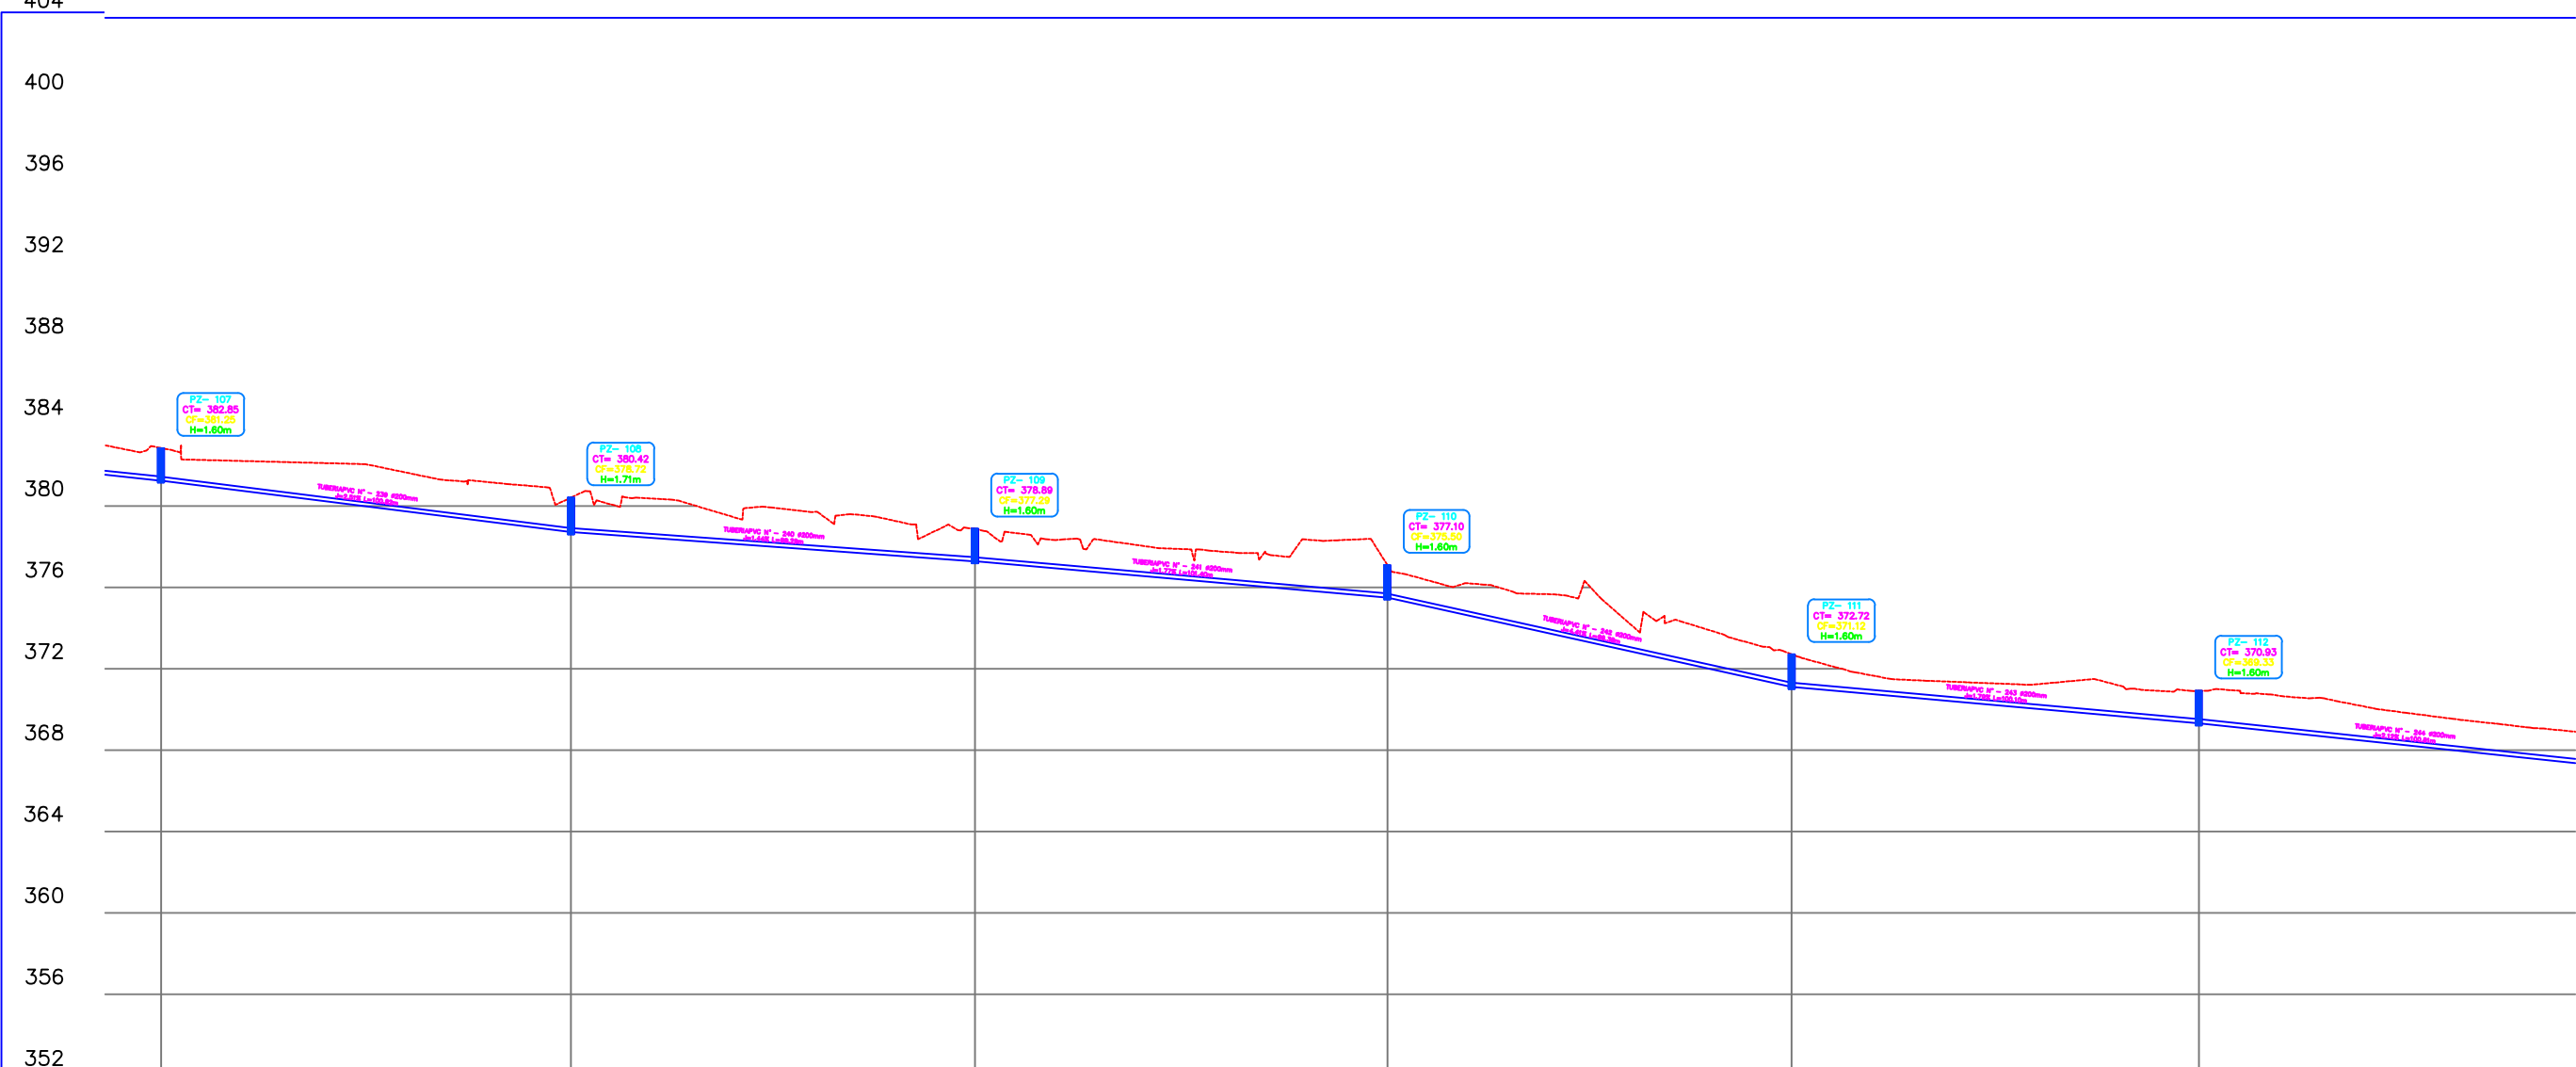

DATOS HIDRAULICOS		L=100.82m Q=8.83 l/s V=1.44 m/s J= 2.51%	L=99.29m Q=8.25 l/s V=1.20 m/s J= 1.44%	L=101.40m Q=11.03 l/s V=1.40 m/s J= 1.77%	L=99.39m Q=11.03 l/s V=1.43 m/s J= 4.41%	L=100.10m Q=11.80 l/s V=1.53 m/s J= 1.79%	L=100.81m Q=12.16 l/s V=1.53 m/s J= 2.12%
ABSCISADO	0+00.00	2+11.16	4+56.92	7+69.61	10+95.70	13+24.09	17+80.38
COTA DEL TERRENO	382.85	380.42	378.89	377.10	372.72	370.93	368.25
COTA DEL PROYECTO	381.25	378.72	377.29	375.50	371.12	369.33	367.25
CORTE (+) RELLENO (-)	1.60	1.70	1.60	1.60	1.60	1.60	1.60



UBICACIÓN
SIN ESCALA

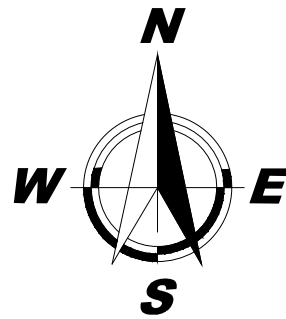

		GOBIERNO AUTÓNOMO DESCENTRALIZADO MUNICIPAL DEL CANTÓN CUMANDÁ	
PROYECTO ESTUDIOS Y DISEÑOS DEFINITIVOS DEL SISTEMA DE ALCANTARILLADO SANITARIO Y AGUA POTABLE DE LA LOTIZACIÓN VALLE ALTO, PAMPA1, PAMPA2 Y HERMANOS HERDOIZA, CANTÓN CUMANDÁ.			
CONTIENE: PERFIL: CALLE 6 FINAL			
UBICACIÓN: PROVINCIA CHIMBORAZO, CANTÓN CUMANDÁ		FECHA: MARZO 2022	
ESCALA: 1: 1750	PLANO No. 1	HOJA: 9 / 20	
DISEÑADO POR: ING. CRISTIAN VELASCO REG. INGENIERO No. 10301070000	DIBUJO: J.A.V.S	REVISIÓN: ING. KARLA ACOSTA REG. INGENIERO No. 10301070000	APROBACIÓN: ARG. ERICK NIETO ADMINISTRADOR