



CALLE 6 FINAL
CALLE 6

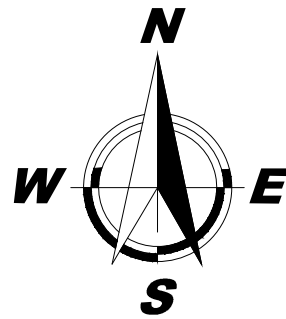


UBICACIÓN
SIN ESCALA



PERFIL LONGITUDINAL CALLE 6
H: 1/1000 V:1/200

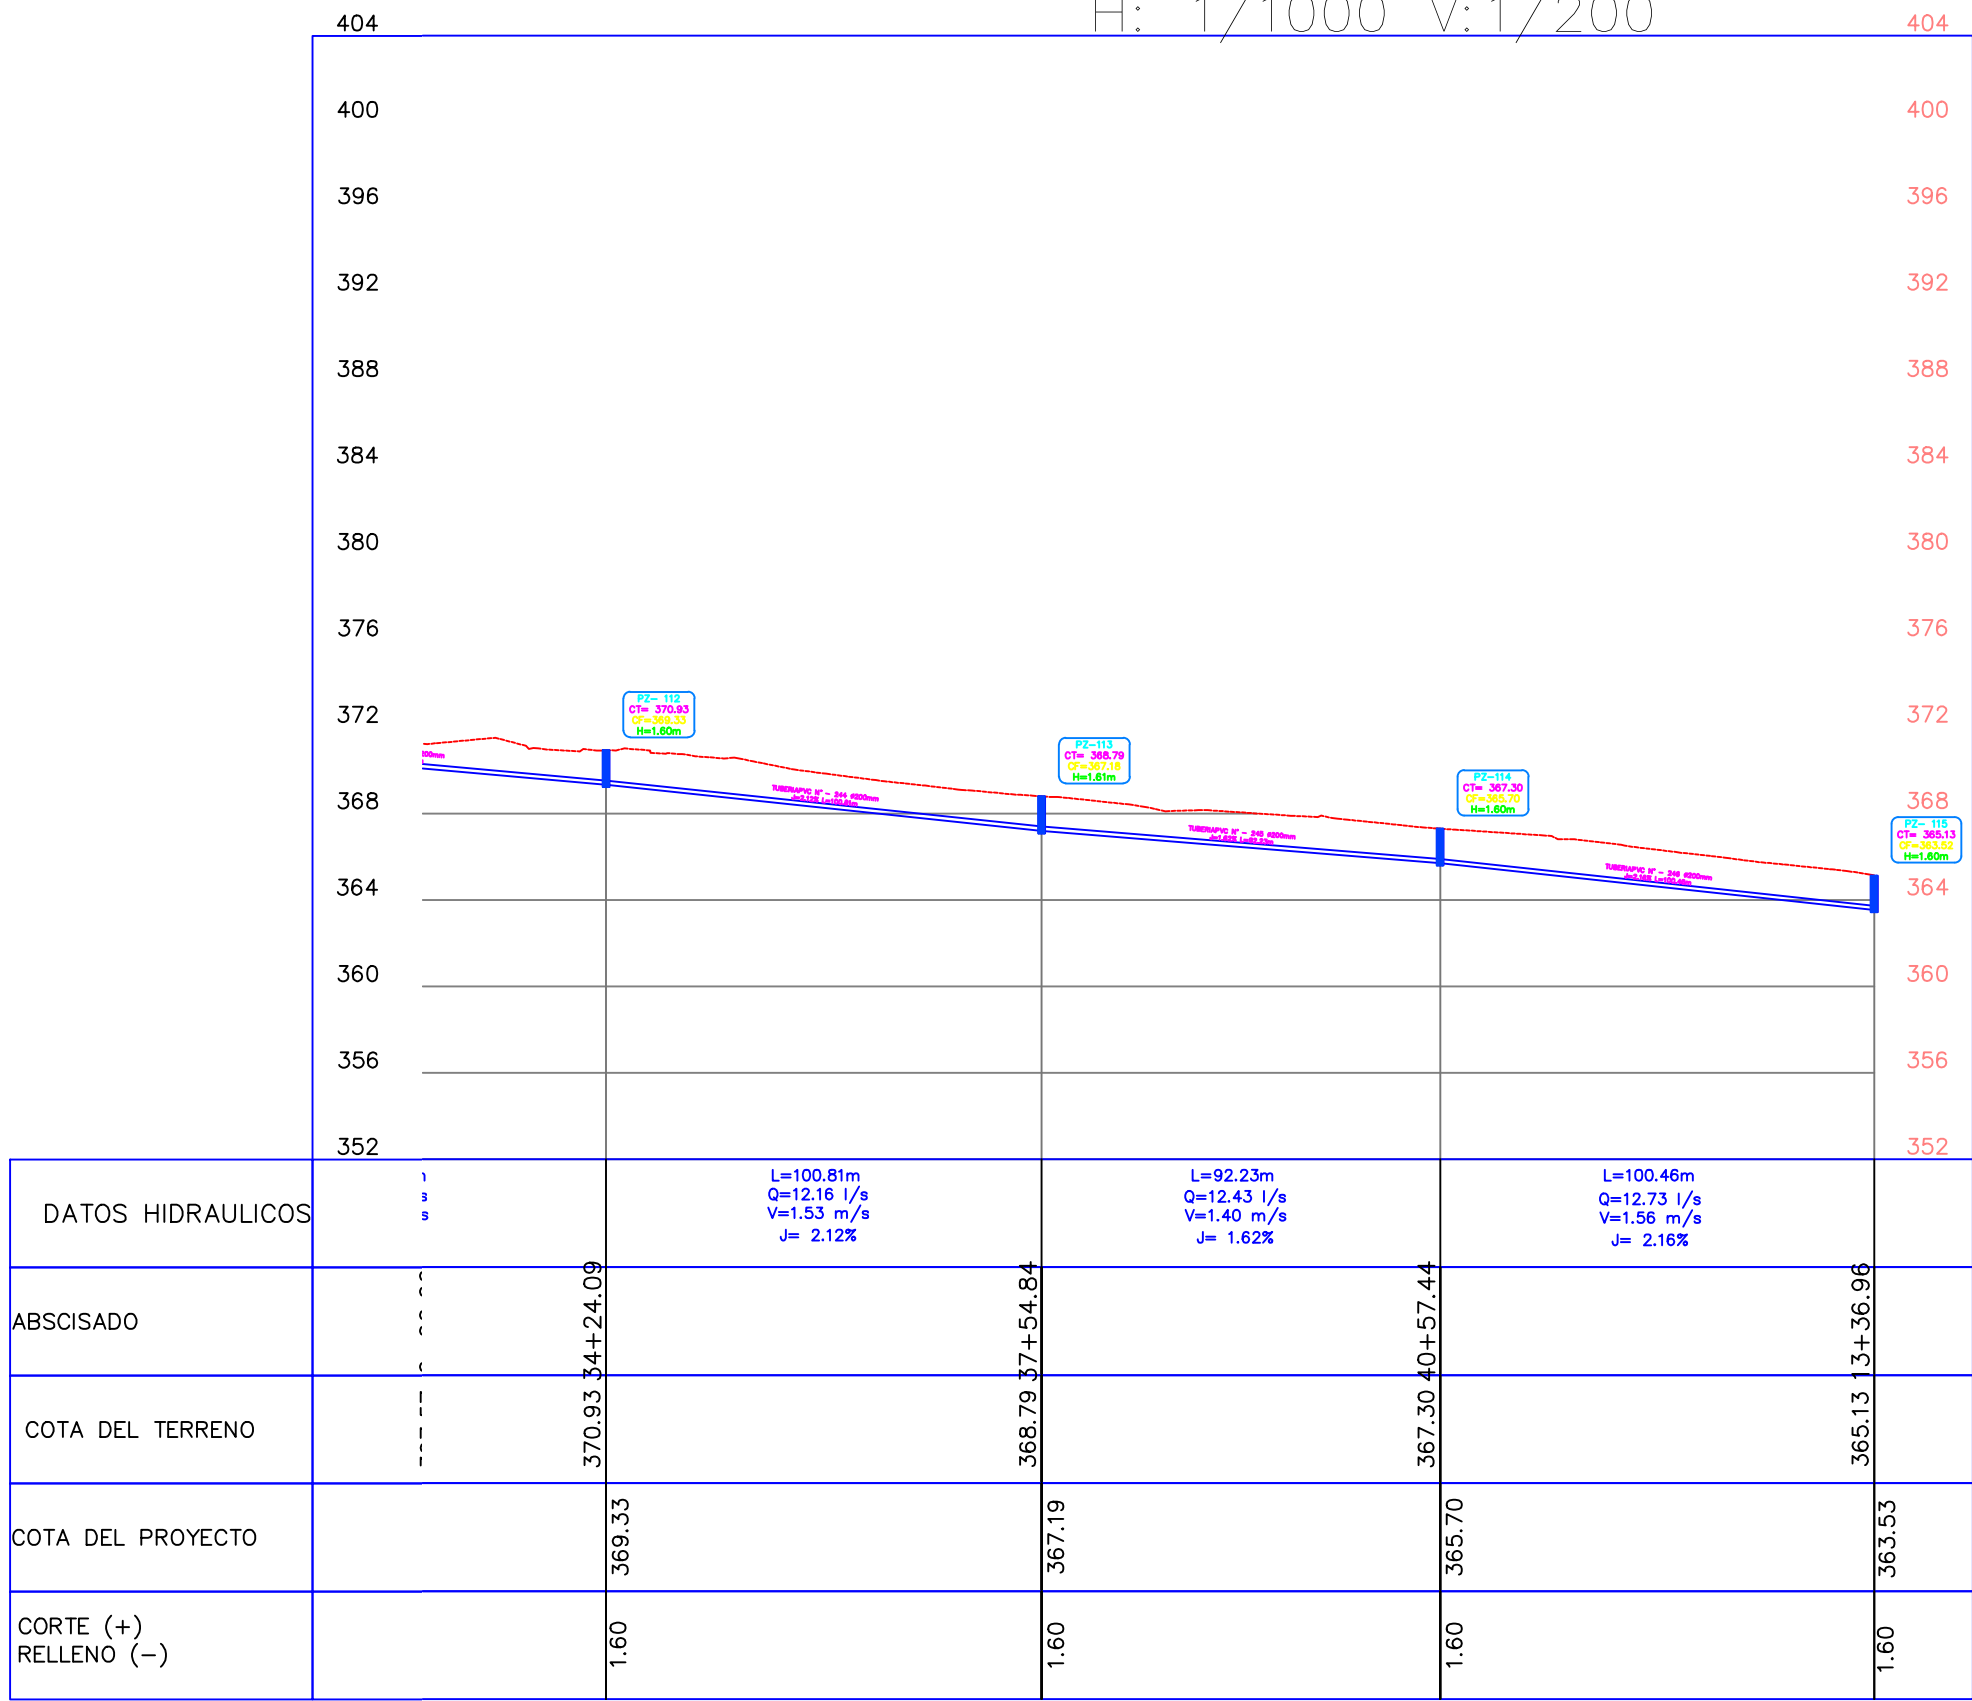

CALLE 8 FINAL
CALLE 8

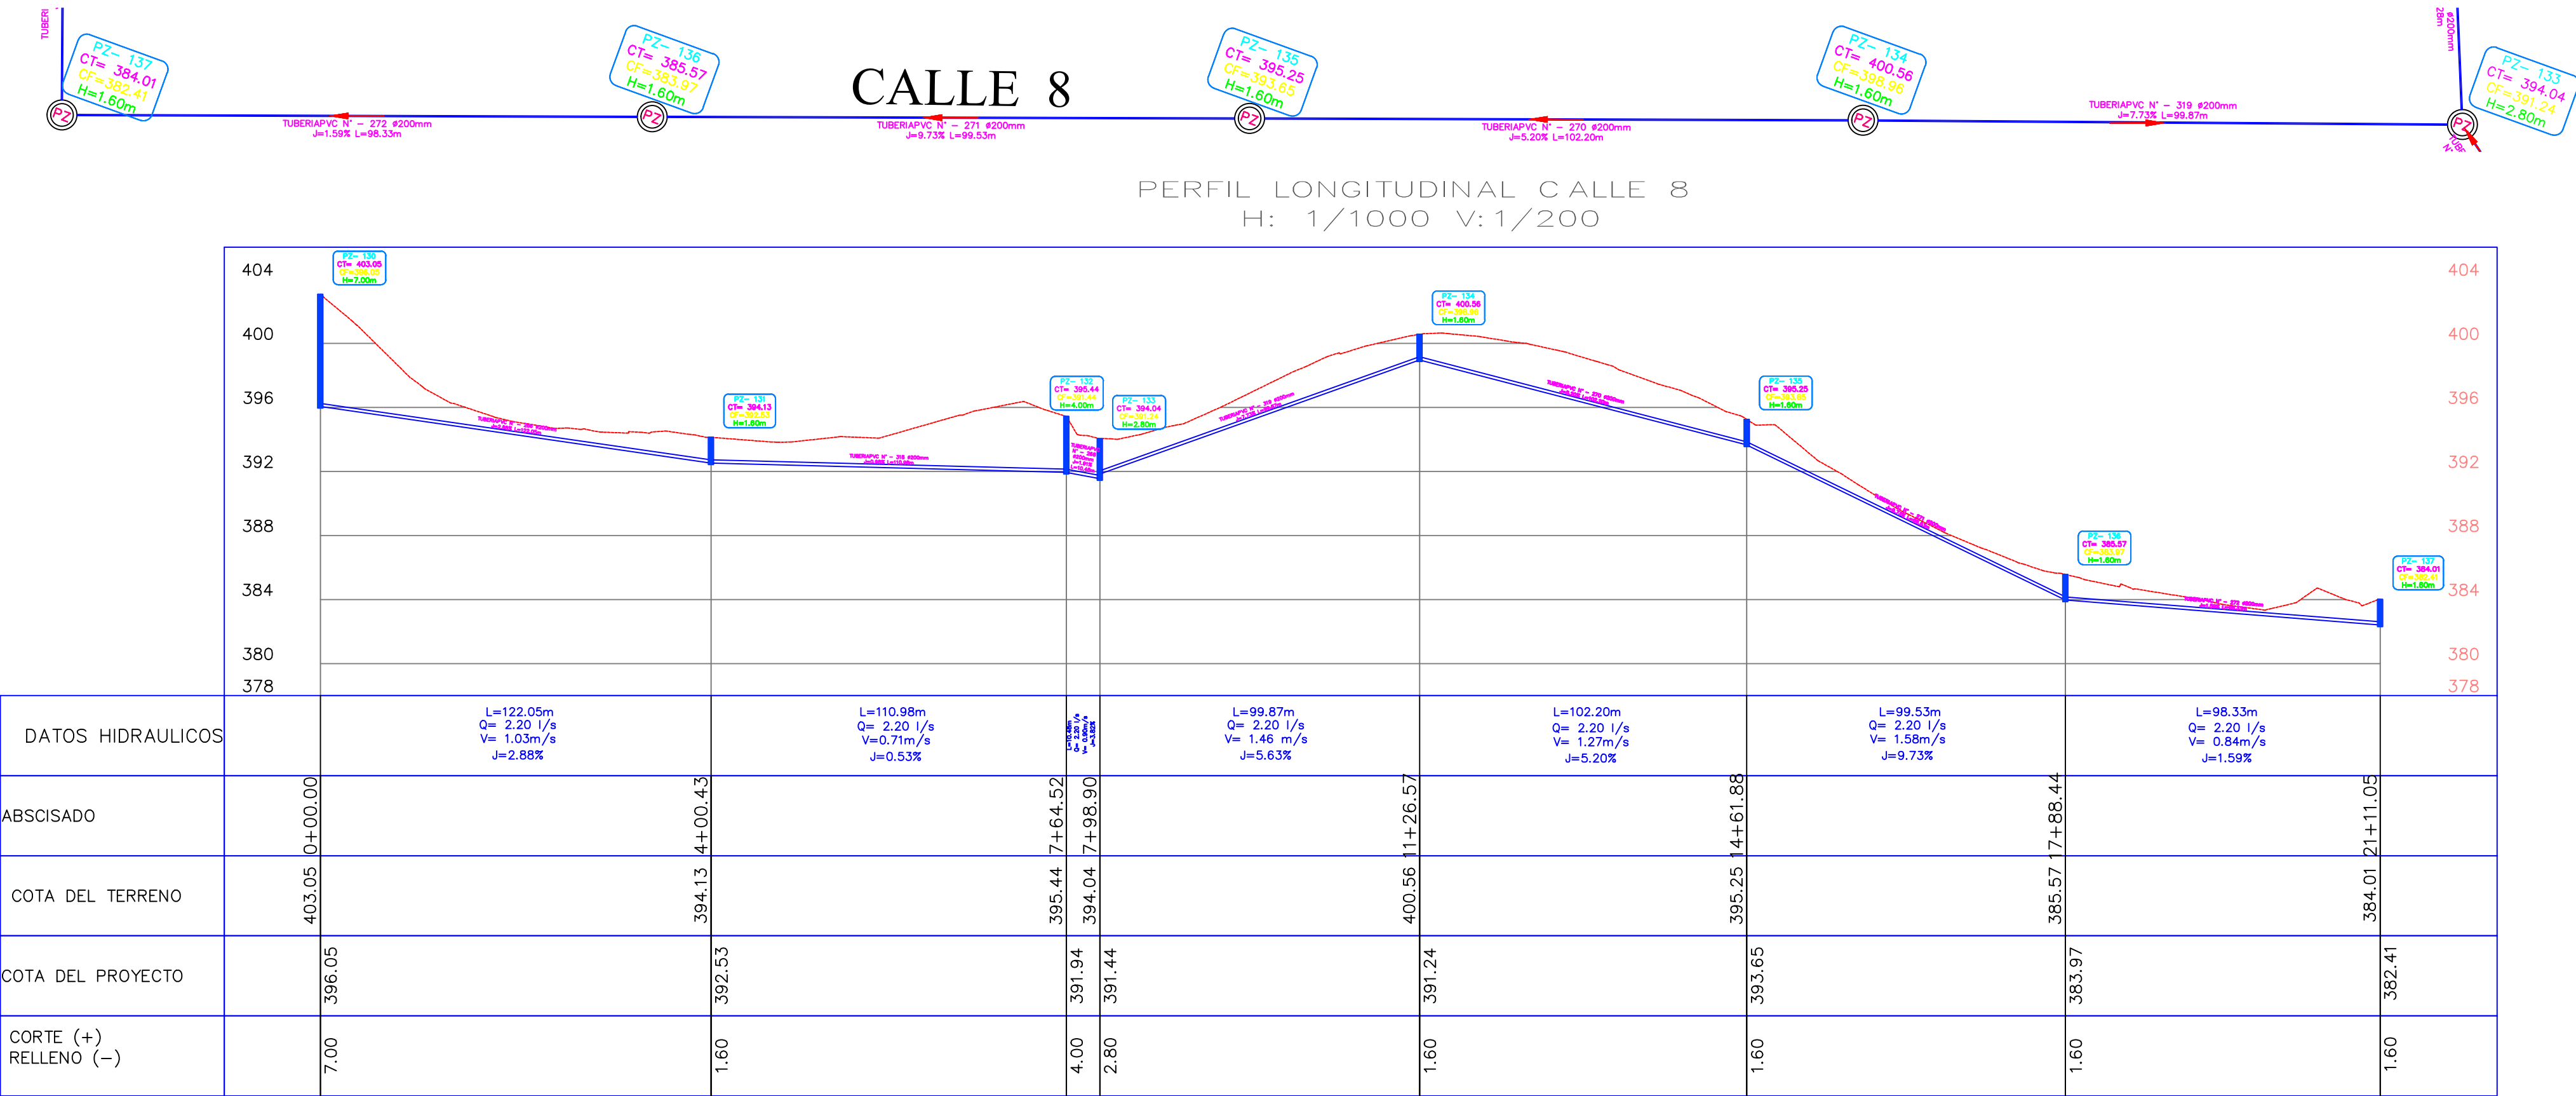

				GOBIERNO AUTÓNOMO DESCENTRALIZADO MUNICIPAL DEL CANTÓN CUMANDÁ				
PROYECTO ESTUDIOS Y DISEÑOS DEFINITIVOS DEL SISTEMA DE ALCANTARILLADO SANITARIO Y AGUA POTABLE DE LA LOTIZACIÓN VALLE ALTO, PAMPA1, PAMPA2 Y HERMANOS HERDOIZA, CANTÓN CUMANDÁ.								
CONTIENE: PERFILES: CALLE 6 FINAL CALLE 8 FINAL								
UBICACIÓN: PROVINCIA CHIMBORAZO, CANTÓN CUMANDÁ						FECHA: MARZO 2022		
ESCALA: 1:_____1750		PLANO No. 1		HOJA: 10 / 20				
DISEÑADO POR: ING. CRISTIAN VELASCO REG. INGENIERO No. 103510-770000		DIBUJO: J.A.V.S	REVISIÓN: ING. KARLA ACOSTA PROCESADORA	APROBACIÓN: ARG. ERICK NIETO ADMINISTRADOR				