



CALLE 9 FINAL

CALLE 9

PERFIL LONGITUDINAL CALLE 9
H: 1/1000 V: 1/200

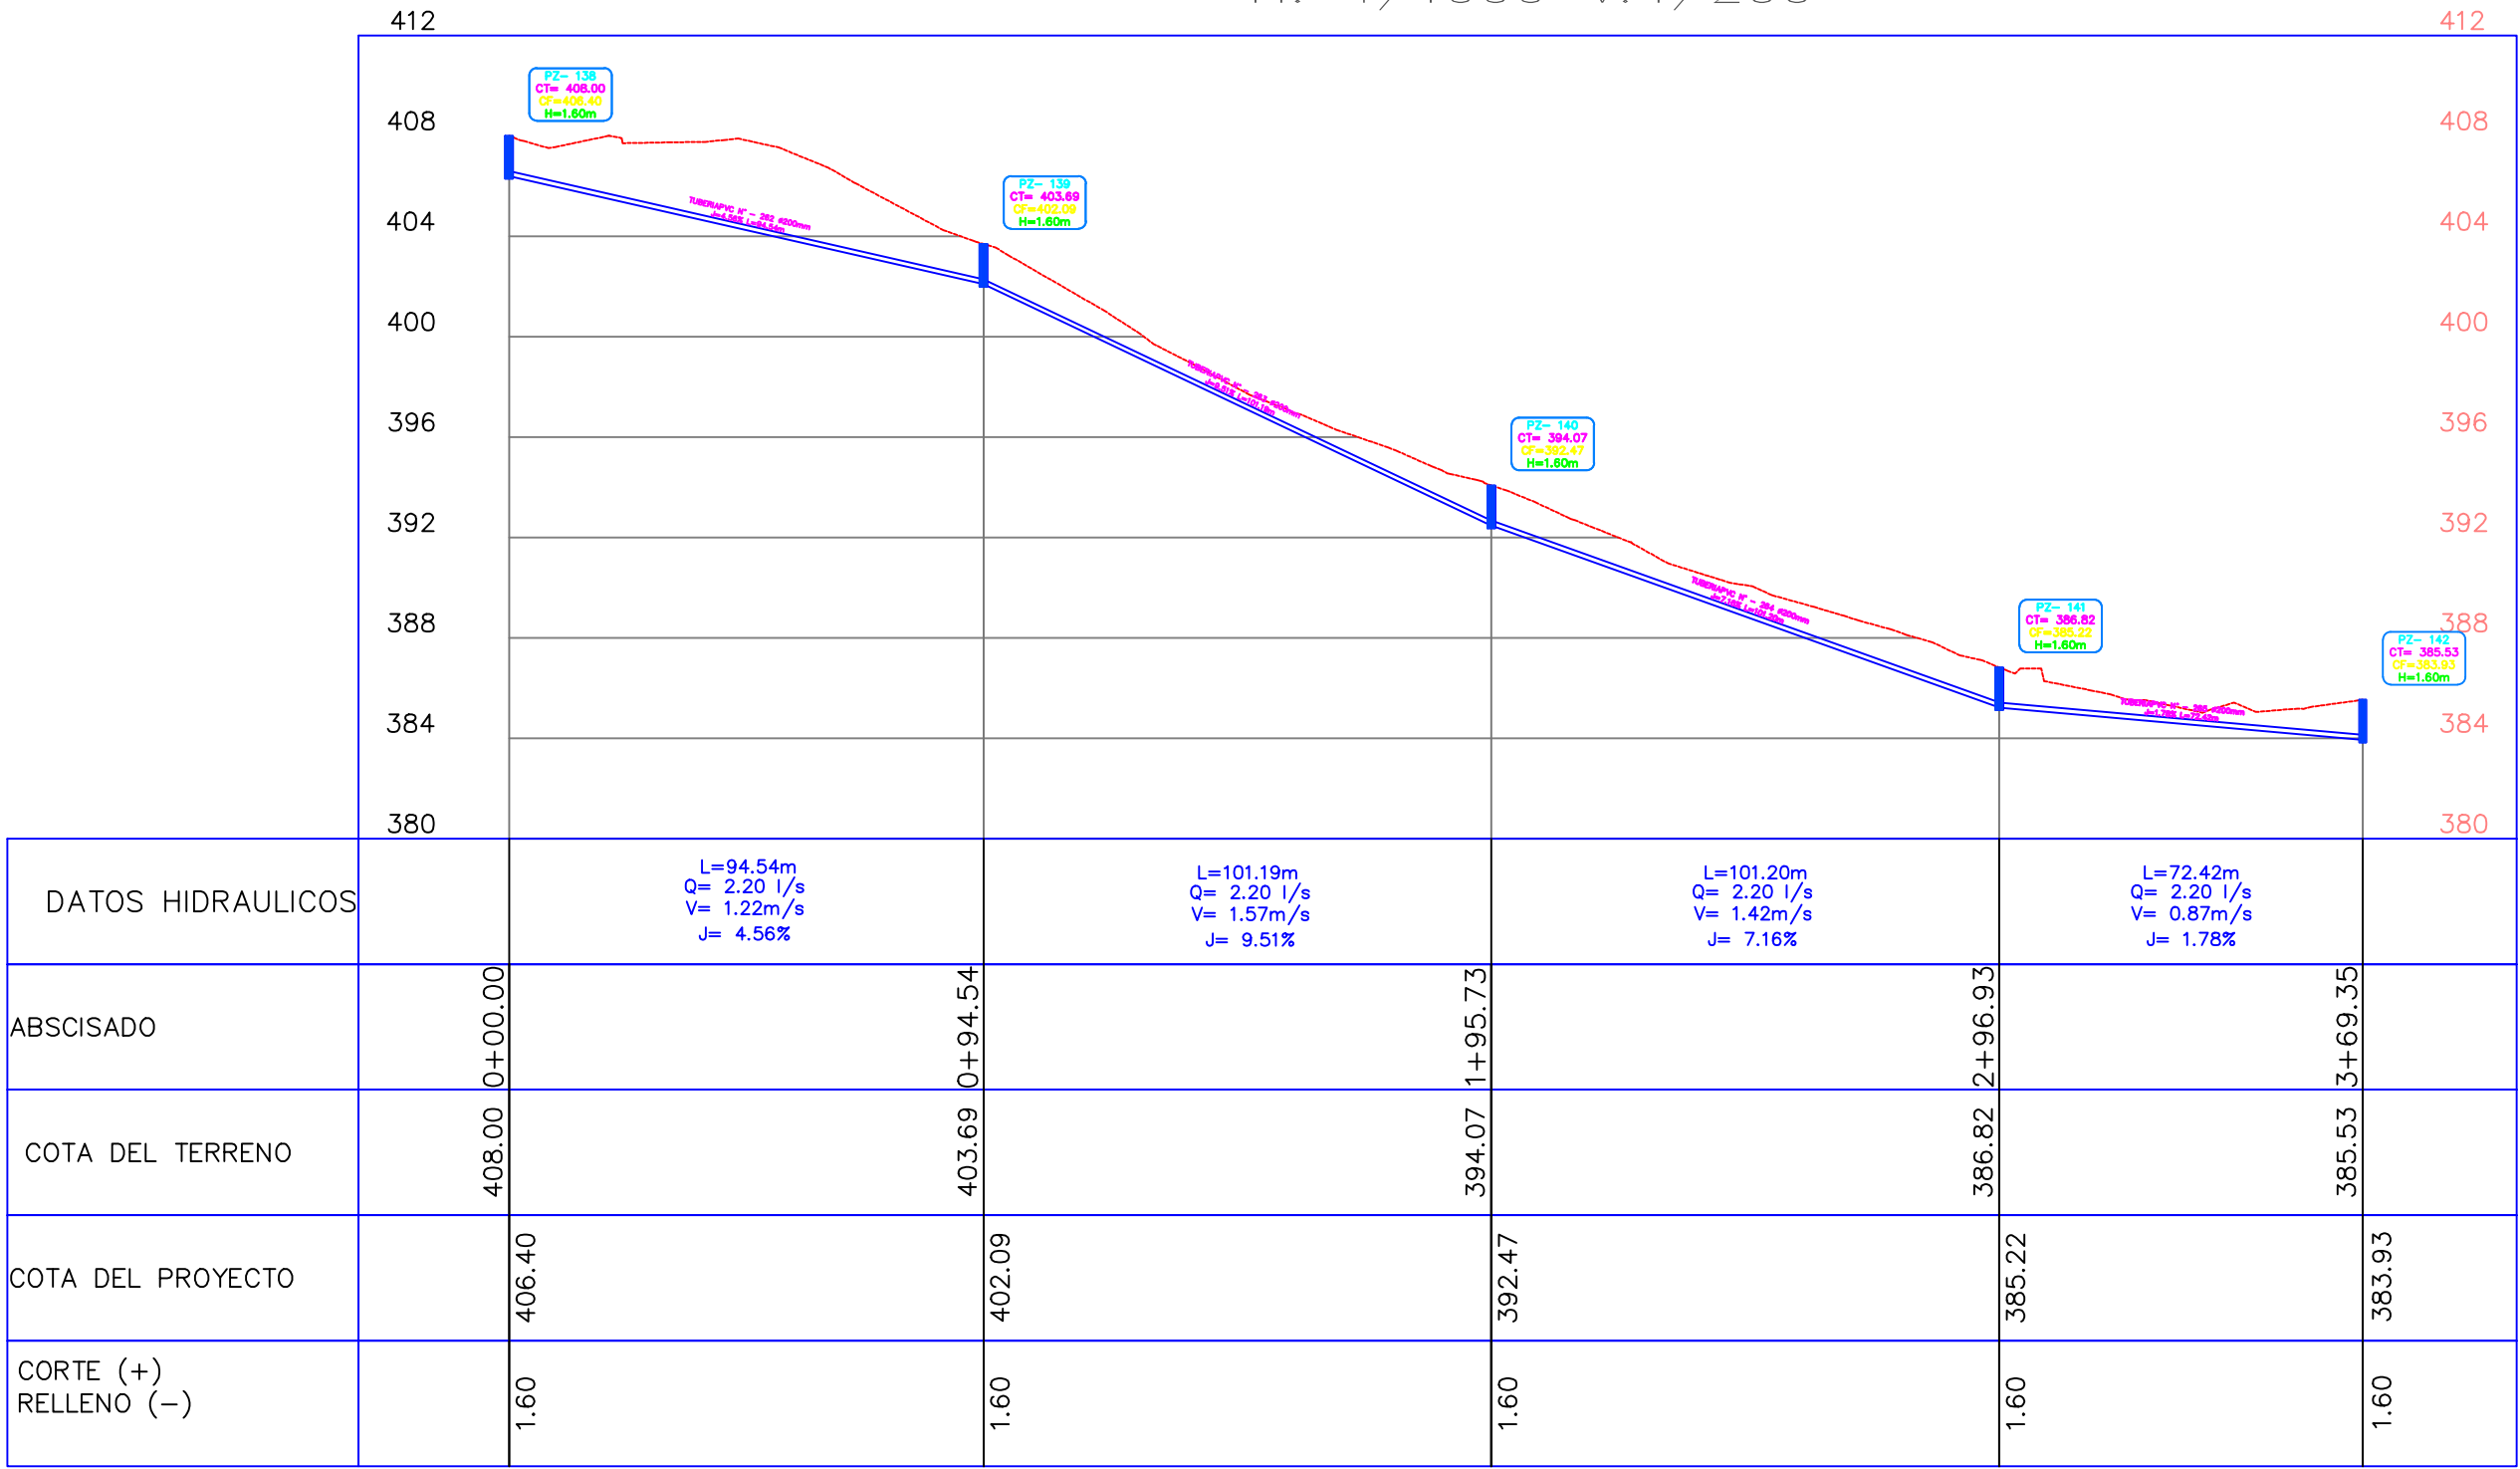


UBICACIÓN
SIN ESCALA

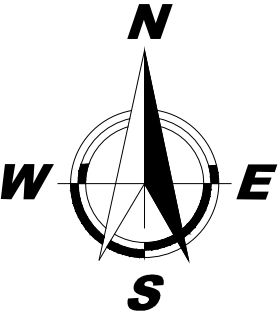

CALLE 11 FINAL

CALLE 11

PERFIL LONGITUDINAL CALLE 11
H: 1/1000 V: 1/200

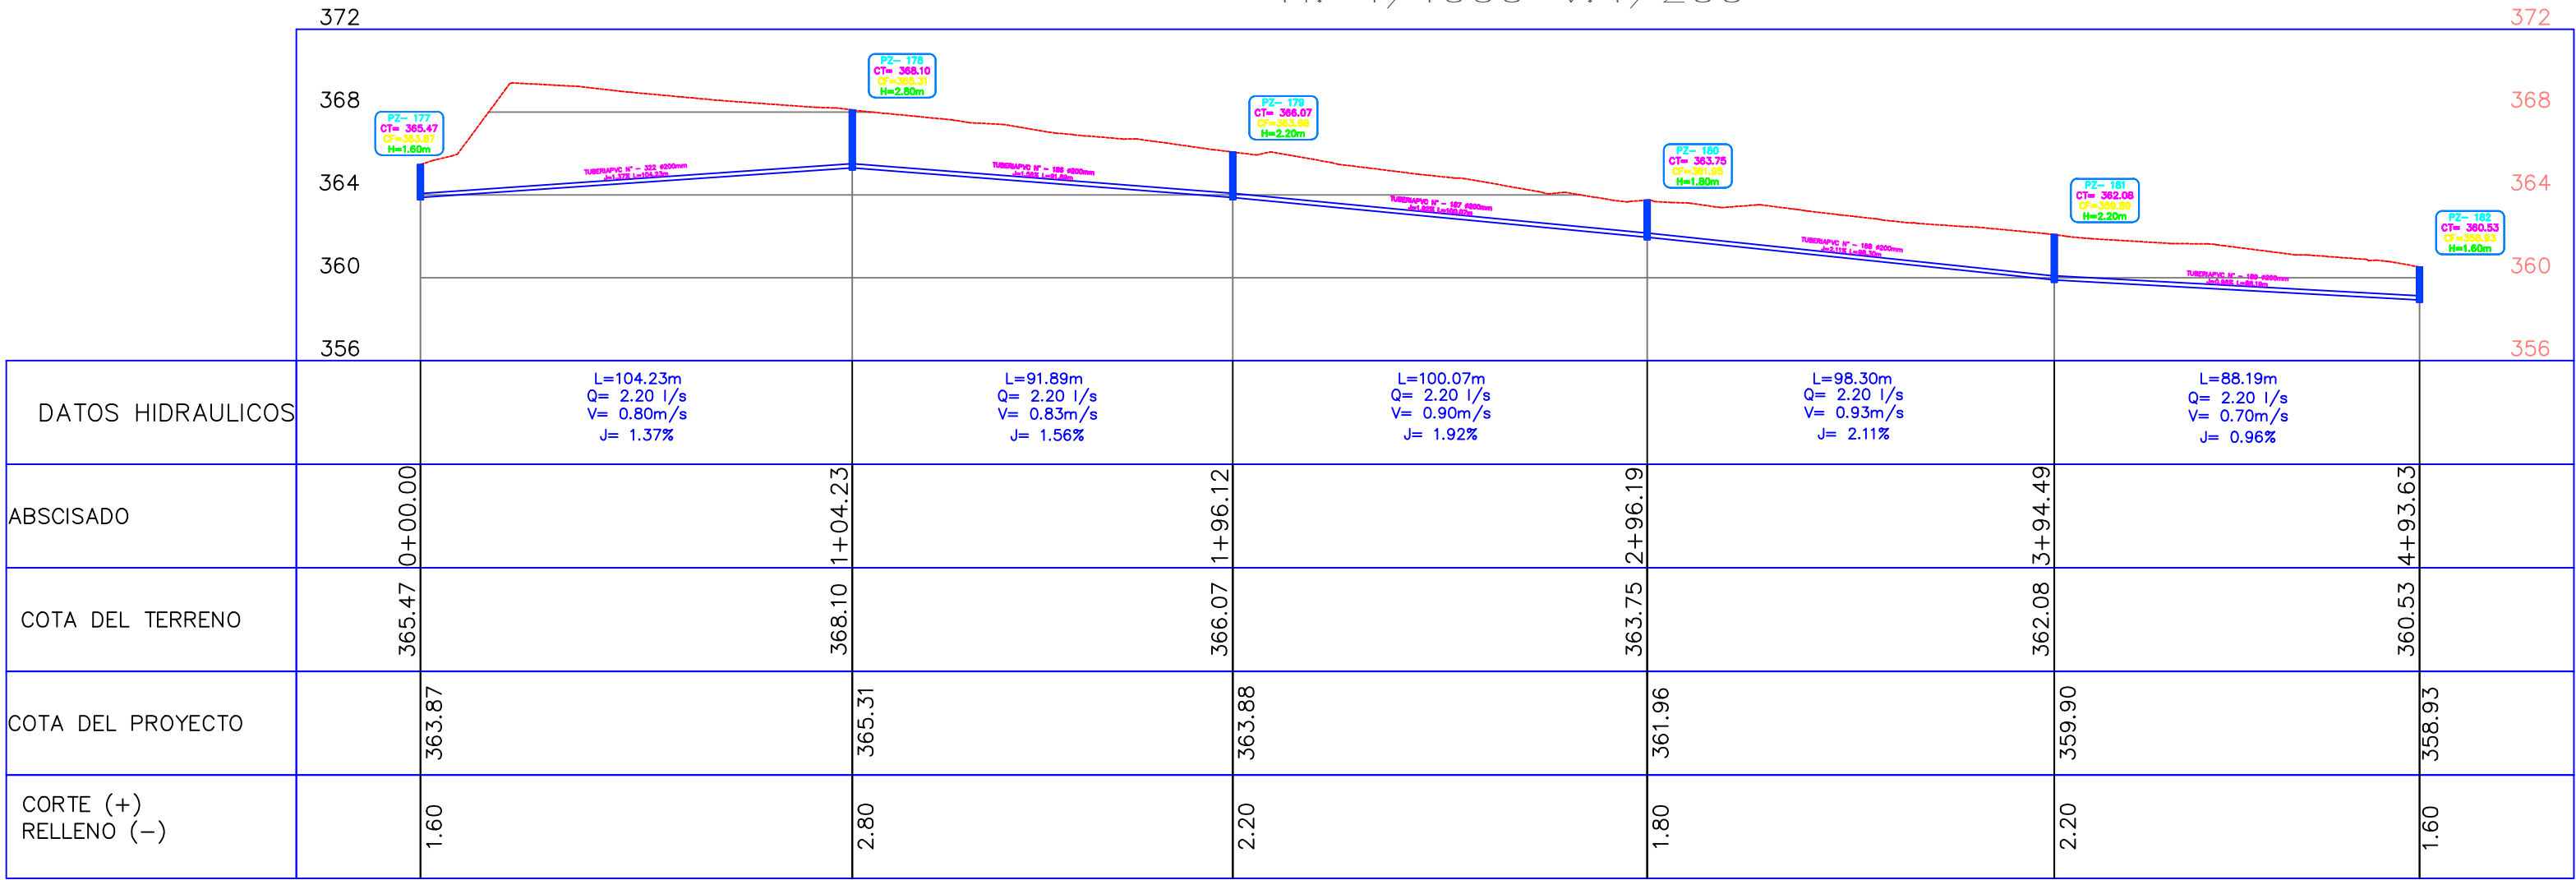

				GOBIERNO AUTÓNOMO DESCENTRALIZADO MUNICIPAL DEL CANTÓN CUMANDÁ	
PROYECTO ESTUDIOS Y DISEÑOS DEFINITIVOS DEL SISTEMA DE ALCANTARILLADO SANITARIO Y AGUA POTABLE DE LA LOTIZACIÓN VALLE ALTO, PAMPA1, PAMPA2 Y HERMANOS HERDOIZA, CANTÓN CUMANDÁ.					
CONTIENE: PERFILES: CALLE 9 FINAL CALLE 11 FINAL					
UBICACIÓN: PROVINCIA CHIMBORAZO, CANTÓN CUMANDÁ				FECHA: MARZO 2022	
ESCALA: 1: 1750		PLANO No. 1		HOJA: 11 / 20	
DISEÑADO POR: ING. CRISTIAN VELASCO REG. INGENIERO No. 105010-77000		DIBUJO: J.A.V.S	REVISIÓN: ING. KARLA ACOSTA INGENIERO	APROBACIÓN: ARG. ERICK NIETO ADMINISTRADOR	