

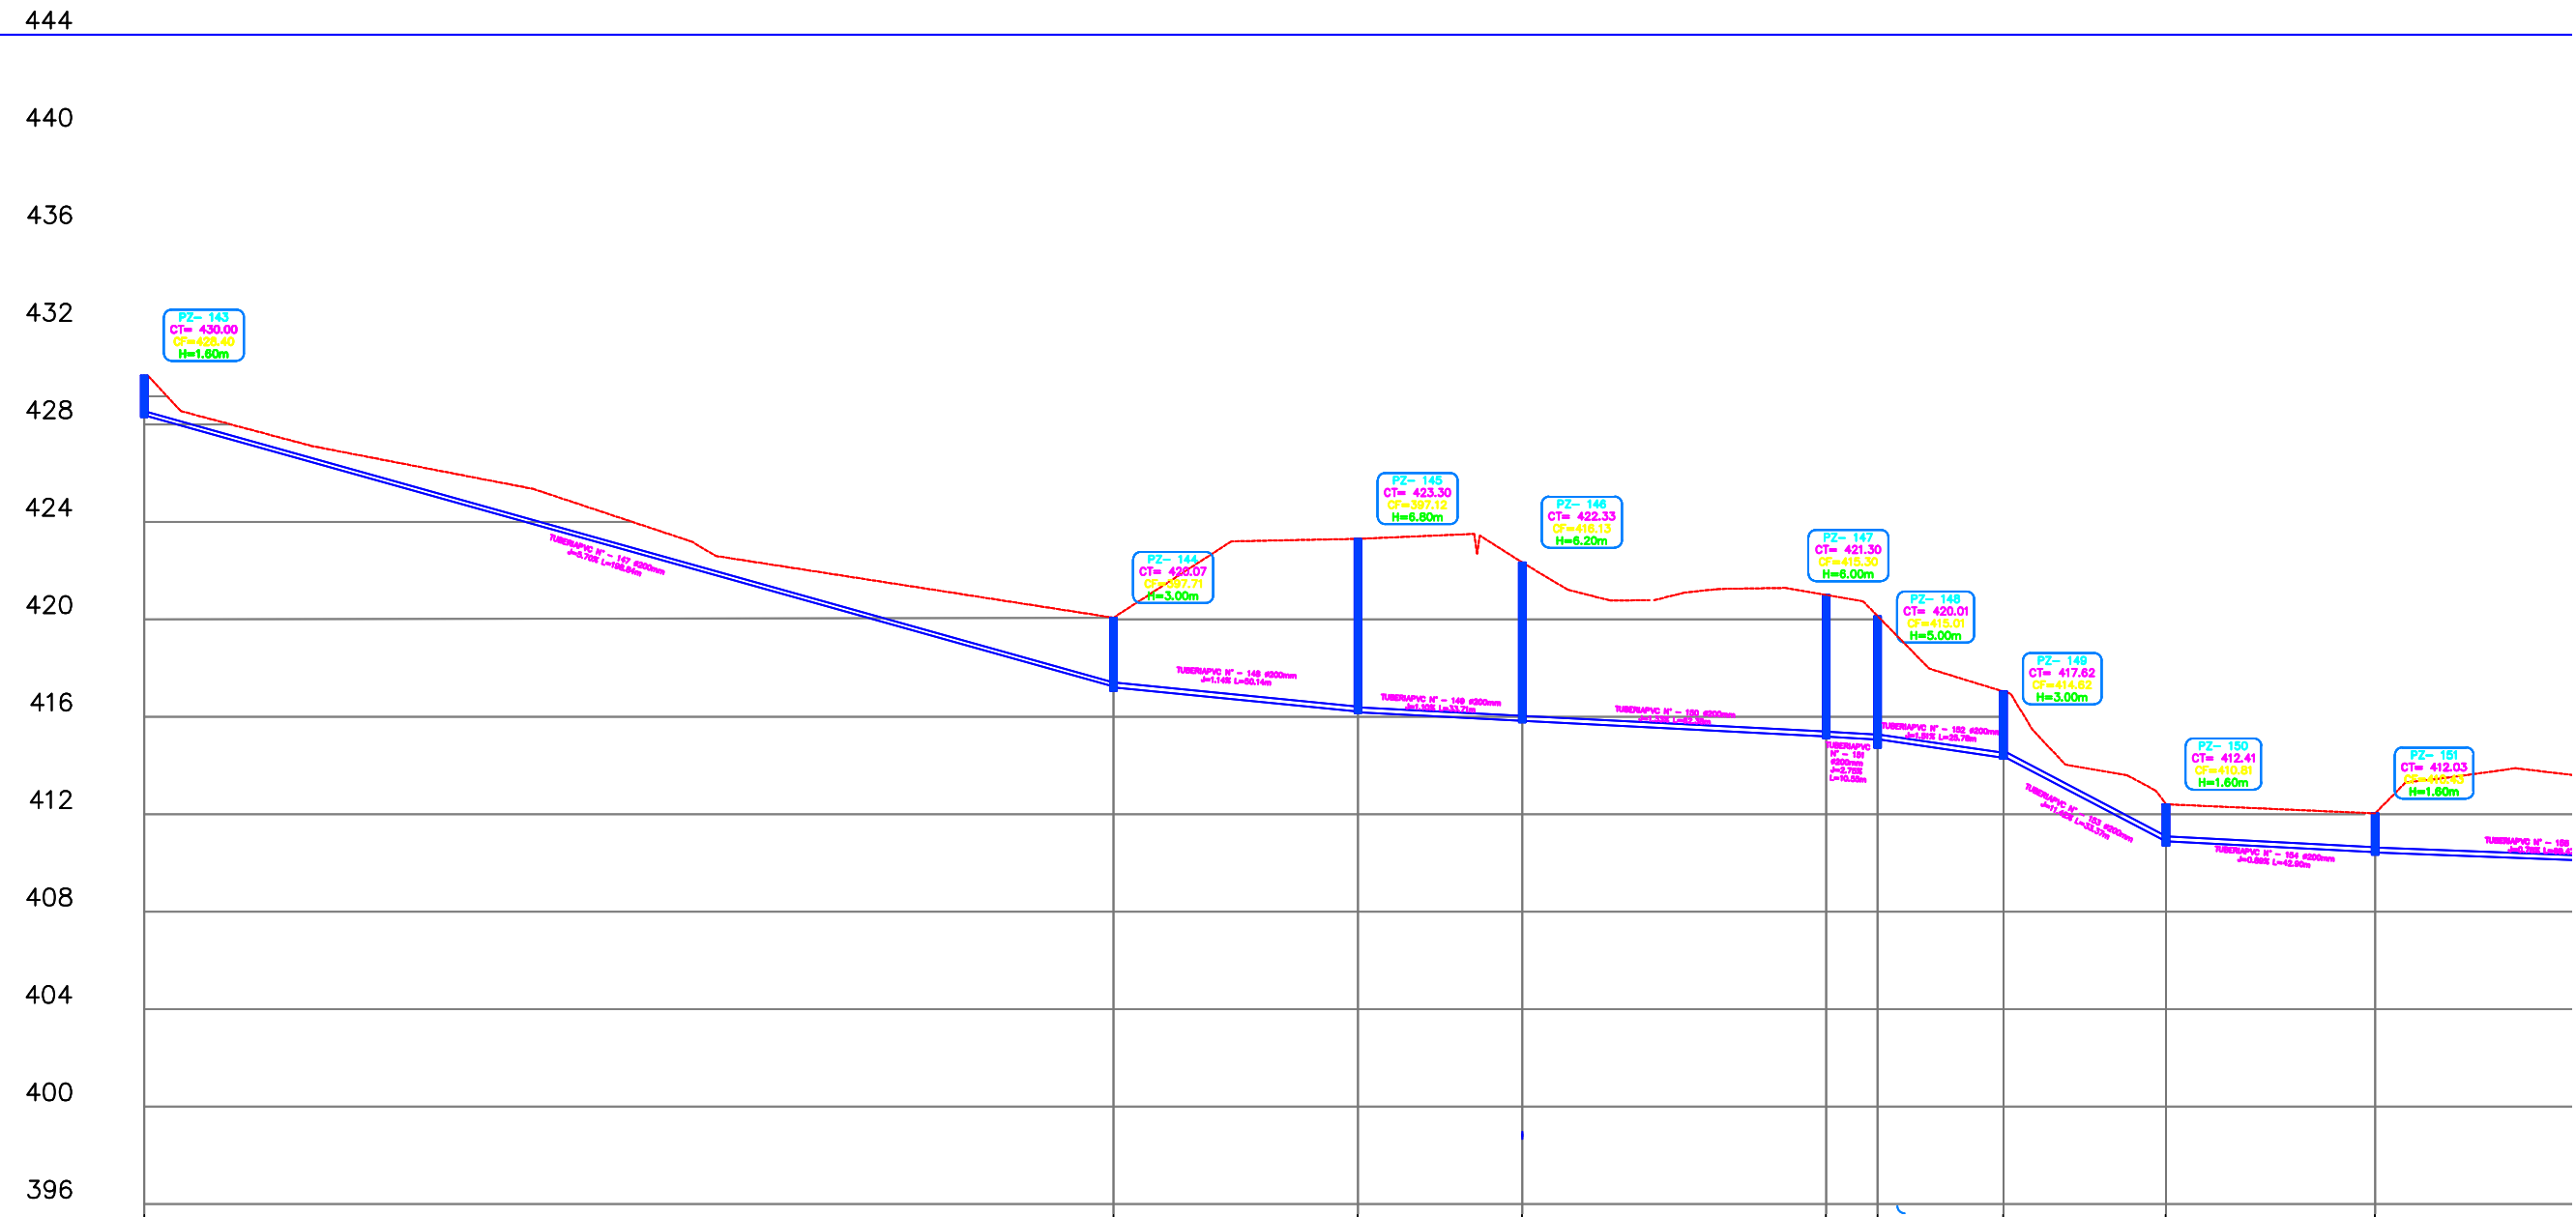


C ALLE 10 FINAL

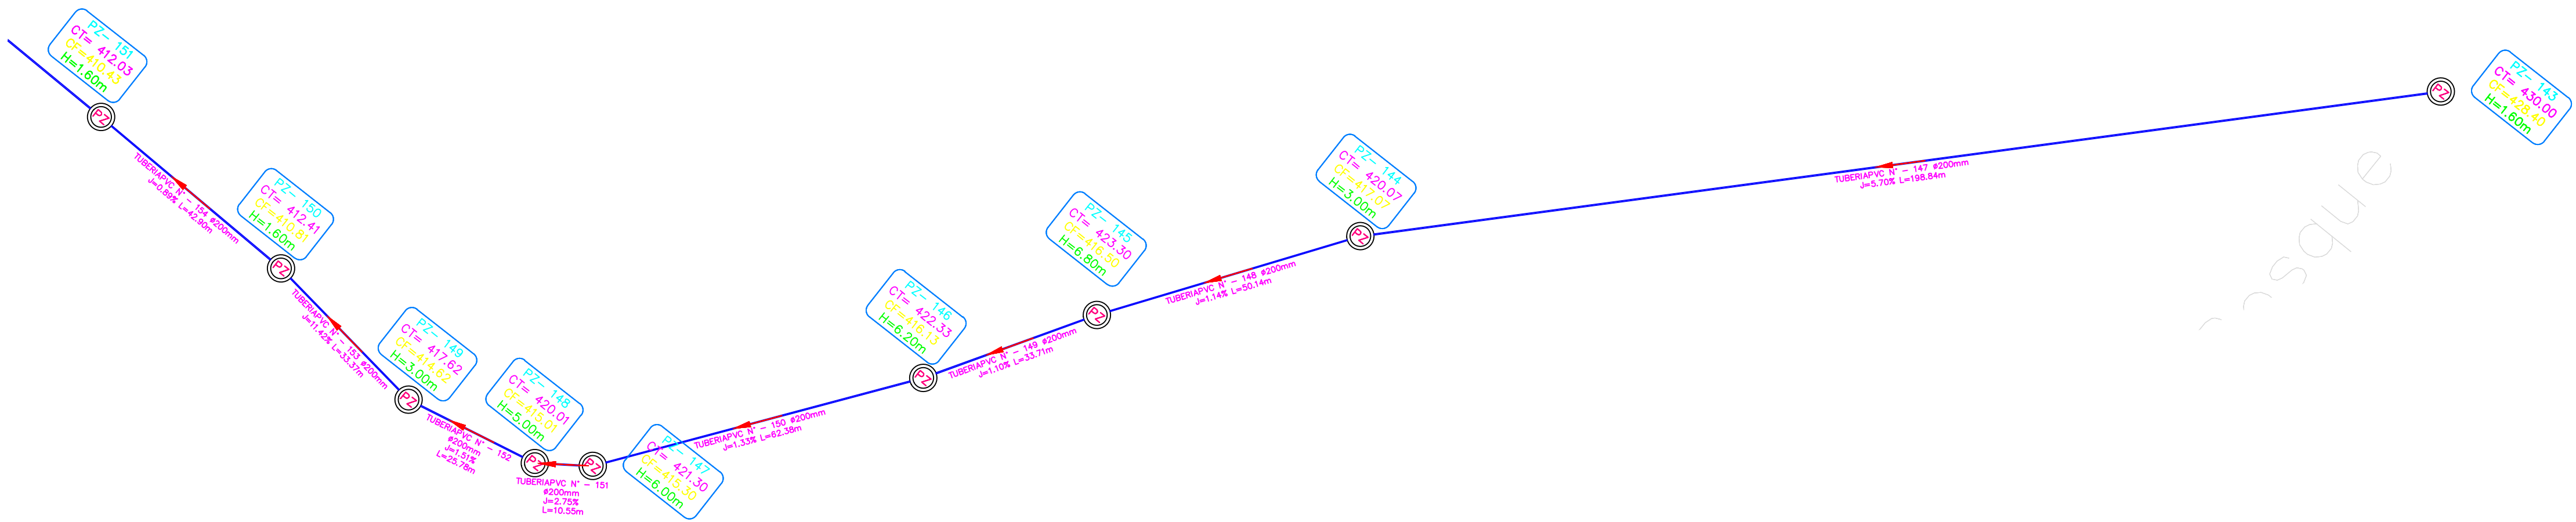

UBICACIÓN
SIN ESCALA

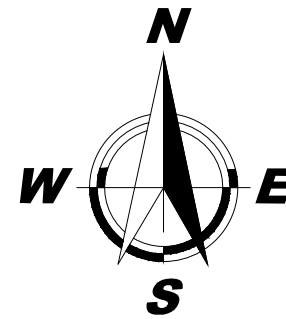

DATOS HIDRAULICOS										
ABSCISADO										
COTA DEL TERRENO										
COTA DEL PROYECTO										
CORTE (+) RELLENO (-)										

				GOBIERNO AUTÓNOMO DESCENTRALIZADO MUNICIPAL DEL CANTÓN CUMANDÁ					
PROYECTO ESTUDIOS Y DISEÑOS DEFINITIVOS DEL SISTEMA DE ALCANTARILLADO SANITARIO Y AGUA POTABLE DE LA LOTIZACIÓN VALLE ALTO, PAMPA1, PAMPA2 Y HERMANOS HERDOIZA, CANTÓN CUMANDÁ.									
CONTIENE: PERFILES: CALLE 9 FINAL CALLE 11 FINAL									
UBICACIÓN: PROVINCIA CHIMBORAZO, CANTÓN CUMANDÁ						FECHA: MARZO 2022			
ESCALA: 1: 1500			PLANO No. 1			HOJA: 12 / 20			
DISEÑADO POR: ING. CRISTIAN VELASCO REG. INGENIERO No. 100010770000			DIBUJO: J.A.V.S.		REVISIÓN: ING. KARLA ACOSTA PROY. 00000000000000000000		APROBACIÓN: ARG. ERICK NIETO ADMINISTRADOR		