

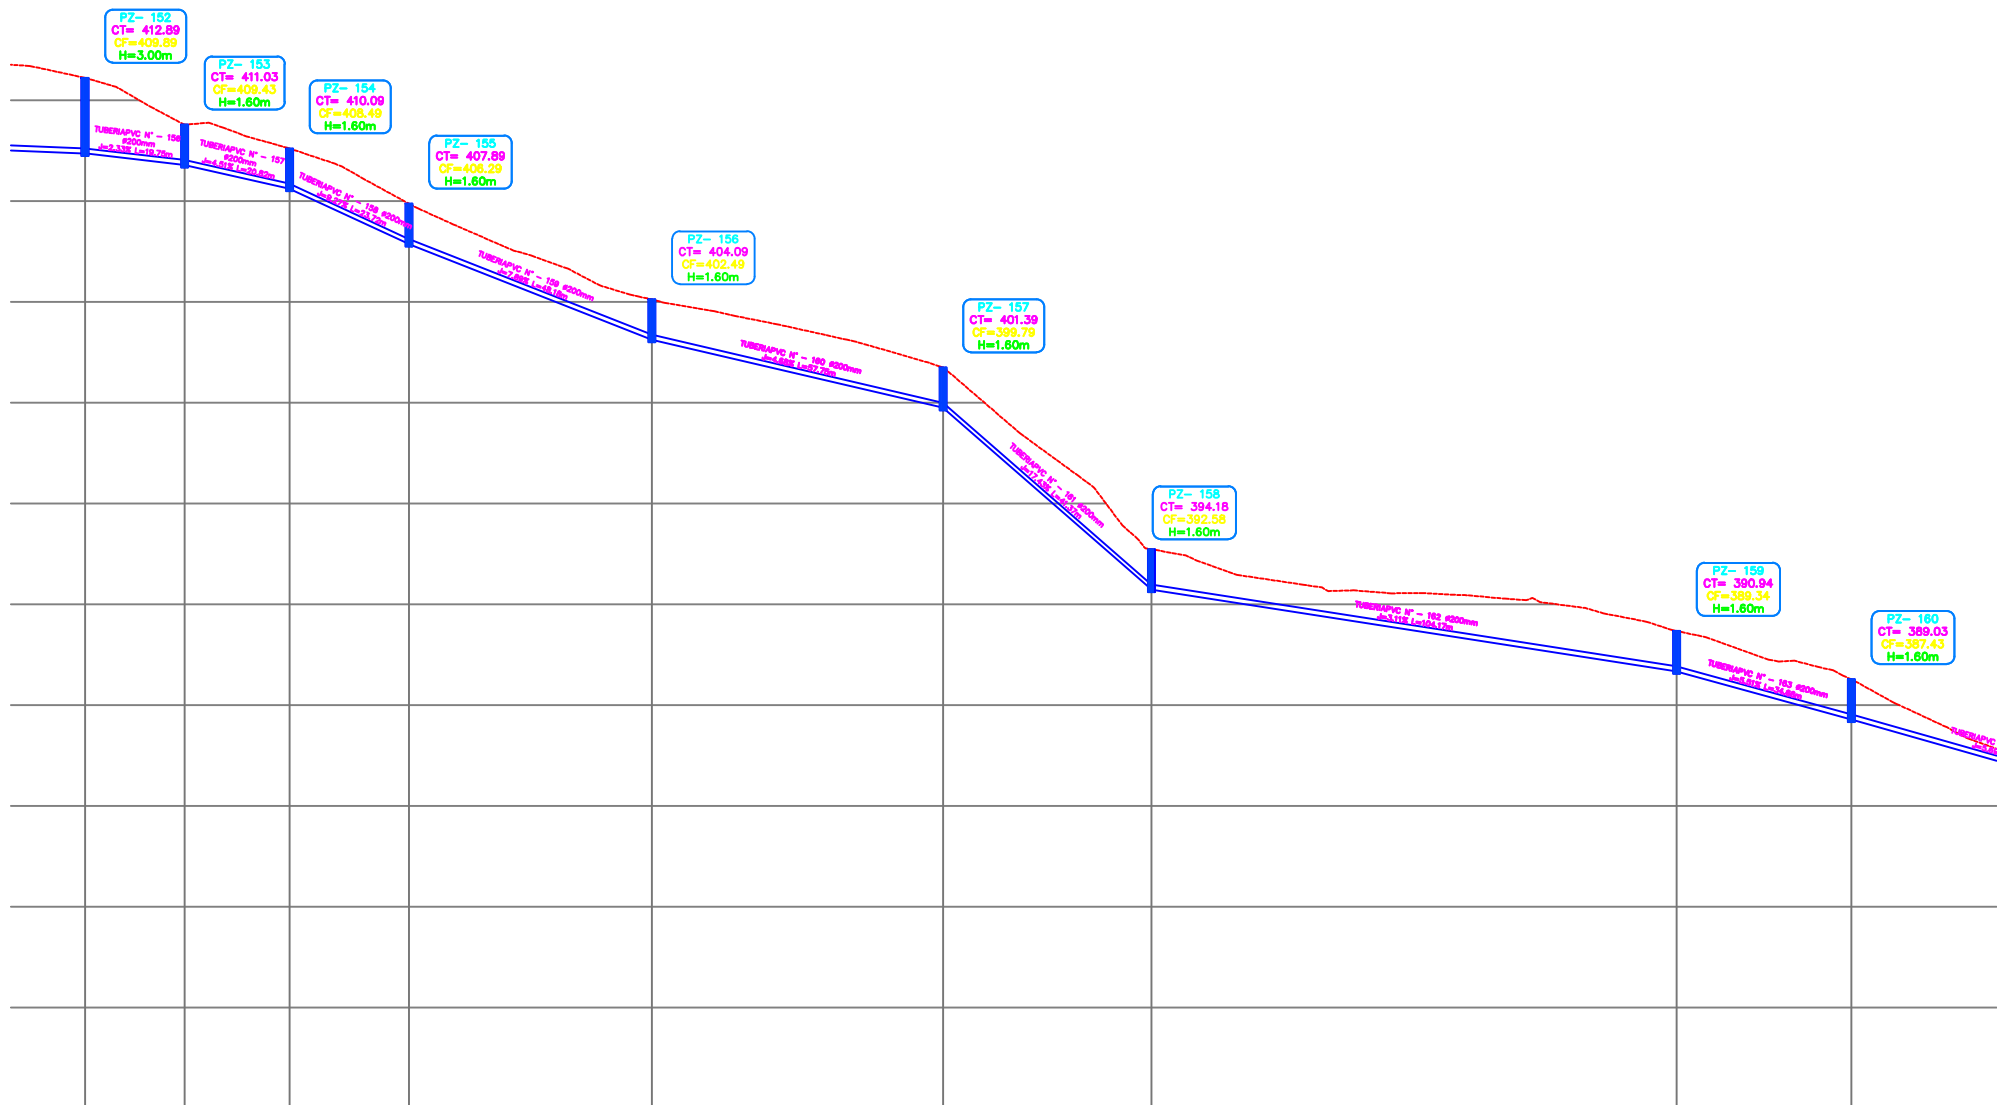


CALLE 10 FINAL

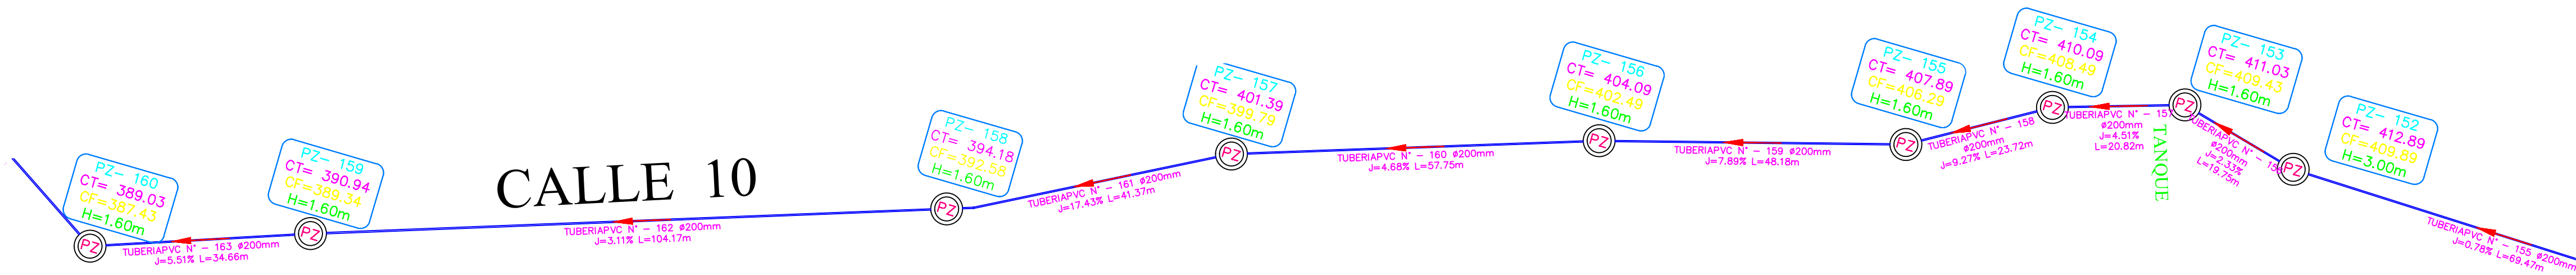

UBICACIÓN
SIN ESCALA

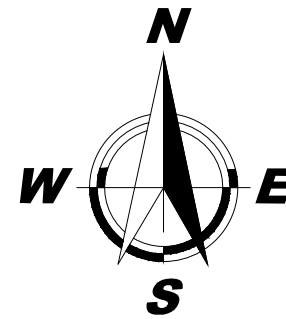

DATOS HIDRAULICOS		L=19.72m Q=2.83 l/s V=1.05m/s J=2.33%	L=20.82m Q=3.02 l/s V=1.33m/s J=4.51%	L=23.72m Q=3.11 l/s V=1.73m/s J=9.27%	L=40.18m Q=3.28 l/s V=1.66 m/s J= 7.89%	L=57.72m Q=3.47 l/s V=1.40 m/s J= 4.68%	L=41.37m Q=3.63 l/s V=2.26 m/s J= 17.43%	L=104.17m Q=3.99 l/s V=1.27 m/s J= 3.11%	L=54.88m Q=4.11 l/s V=1.57 m/s J= 5.51%	L=61 Q=4.2 V=1.61 J= 5
ABSCISADO	5+27.14	5+46.99	5+67.71	5+91.43	6+39.61	6+97.36	7+38.73	8+42.90	8+77.56	
COTA DEL TERRENO	412.89	411.03	410.09	407.89	404.09	401.39	31.50	390.94	389.03	
COTA DEL PROYECTO	409.89	409.43	408.49	406.29	402.49	399.79	392.58	389.34	387.43	
CORTE (+) RELLENO (-)	3.00	1.60	1.60	1.60	1.60	1.60	1.60	1.60	1.60	

				GOBIERNO AUTÓNOMO DESCENTRALIZADO MUNICIPAL DEL CANTÓN CUMANDÁ			
PROYECTO ESTUDIOS Y DISEÑOS DEFINITIVOS DEL SISTEMA DE ALCANTARILLADO SANITARIO Y AGUA POTABLE DE LA LOTIZACIÓN VALLE ALTO, PAMPA1, PAMPA2 Y HERMANOS HERDOIZA, CANTÓN CUMANDÁ.							
CONTIENE: PERFILES: CALLE 9 FINAL CALLE 11 FINAL							
UBICACIÓN: PROVINCIA CHIMBORAZO, CANTÓN CUMANDÁ				FECHA: MARZO 2022			
ESCALA: 1: 1500		PLANO No. 1		HOJA: 13 / 20			
DISEÑADO POR: ING. CRISTIAN VELASCO REG. INGENIERO No. 10001077000		DIBUJO: J.A.V.S	REVISIÓN: ING. KARLA ACOSTA REG. INGENIERO No. 10001077000	APROBACIÓN: ARG. ERICK NIETO ADMINISTRADOR			