


CALLE 12 FINAL

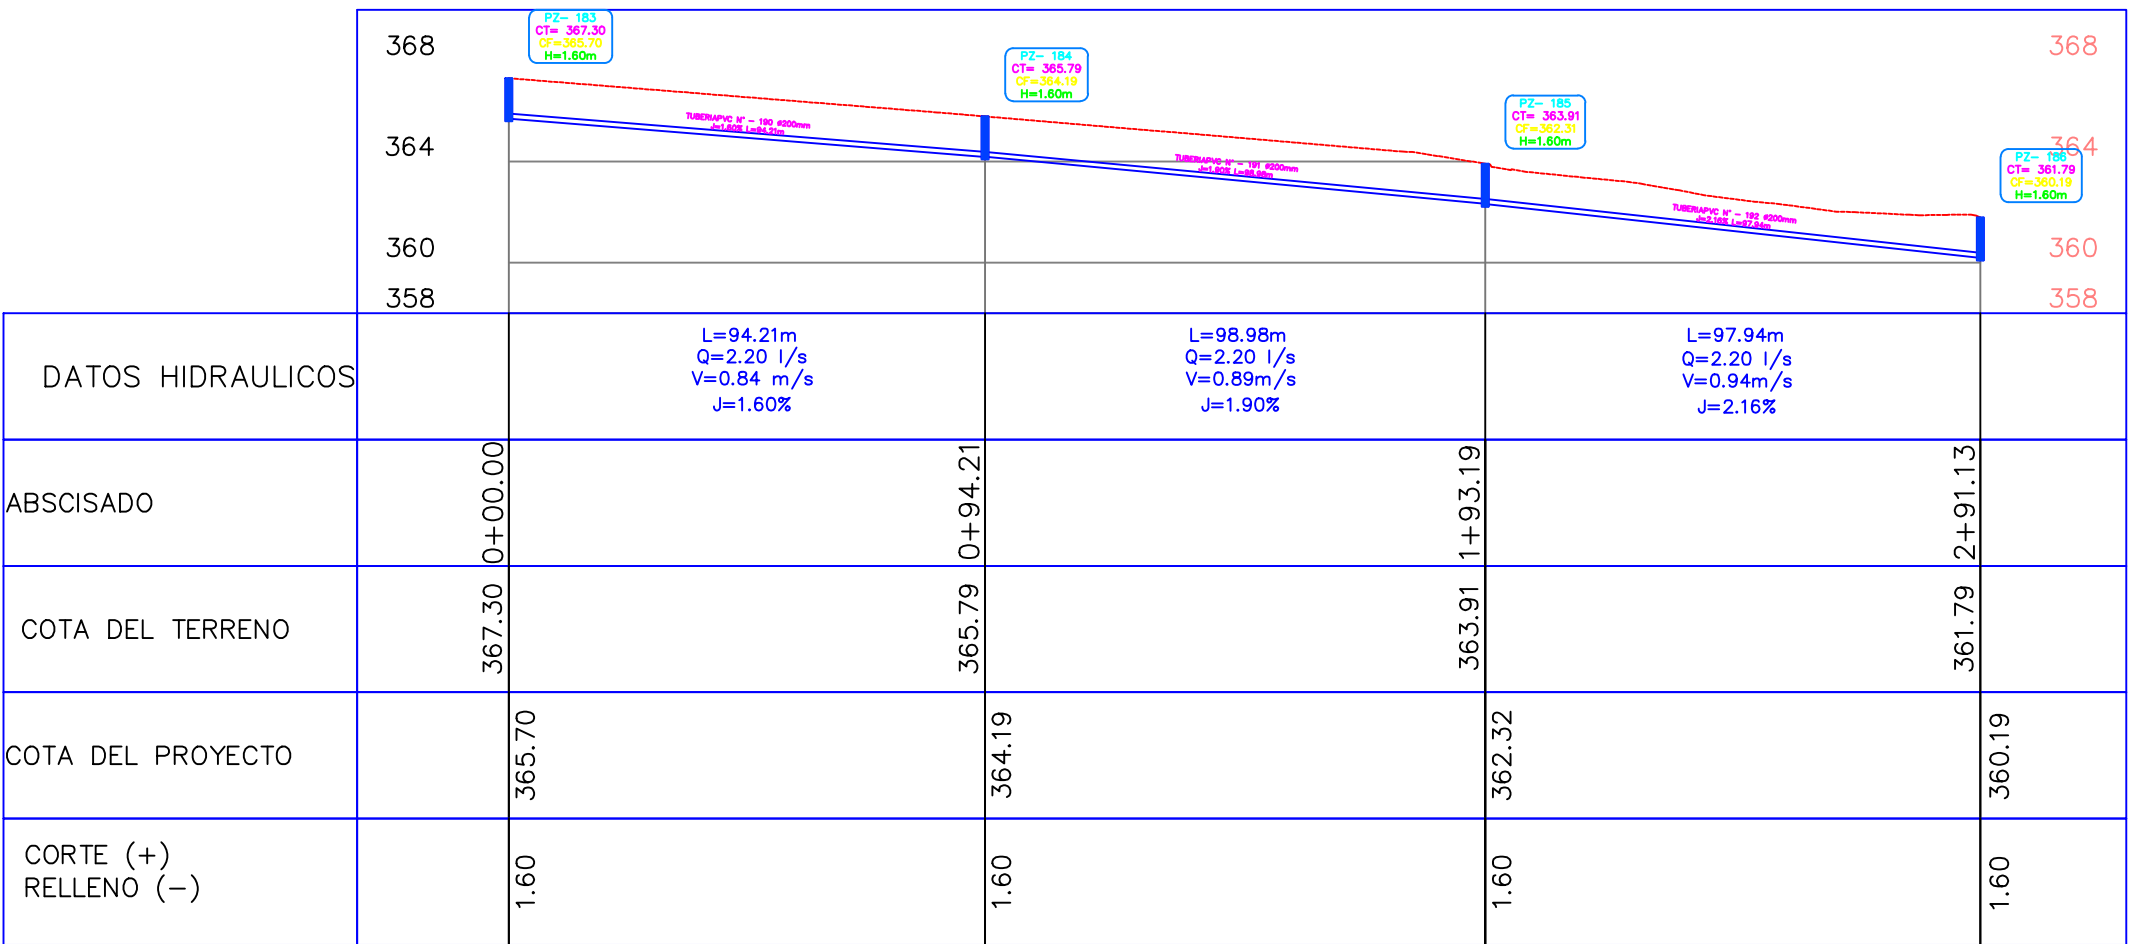


PERFIL LONGITUDINAL CALLE 12
H: 1/1000 V: 1/200




UBICACIÓN
SIN ESCALA



CALLE FINAL

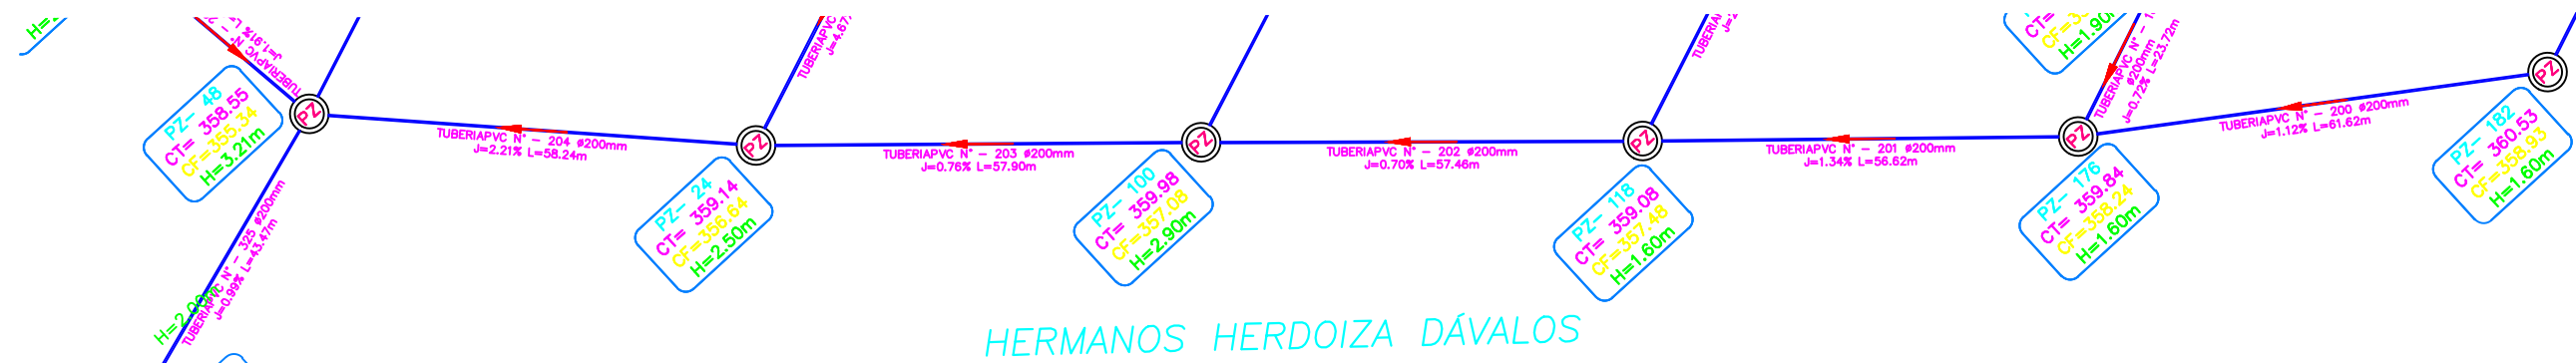

PERFIL LONGITUDINAL CALLE FINAL
H: 1/1000 V: 1/200

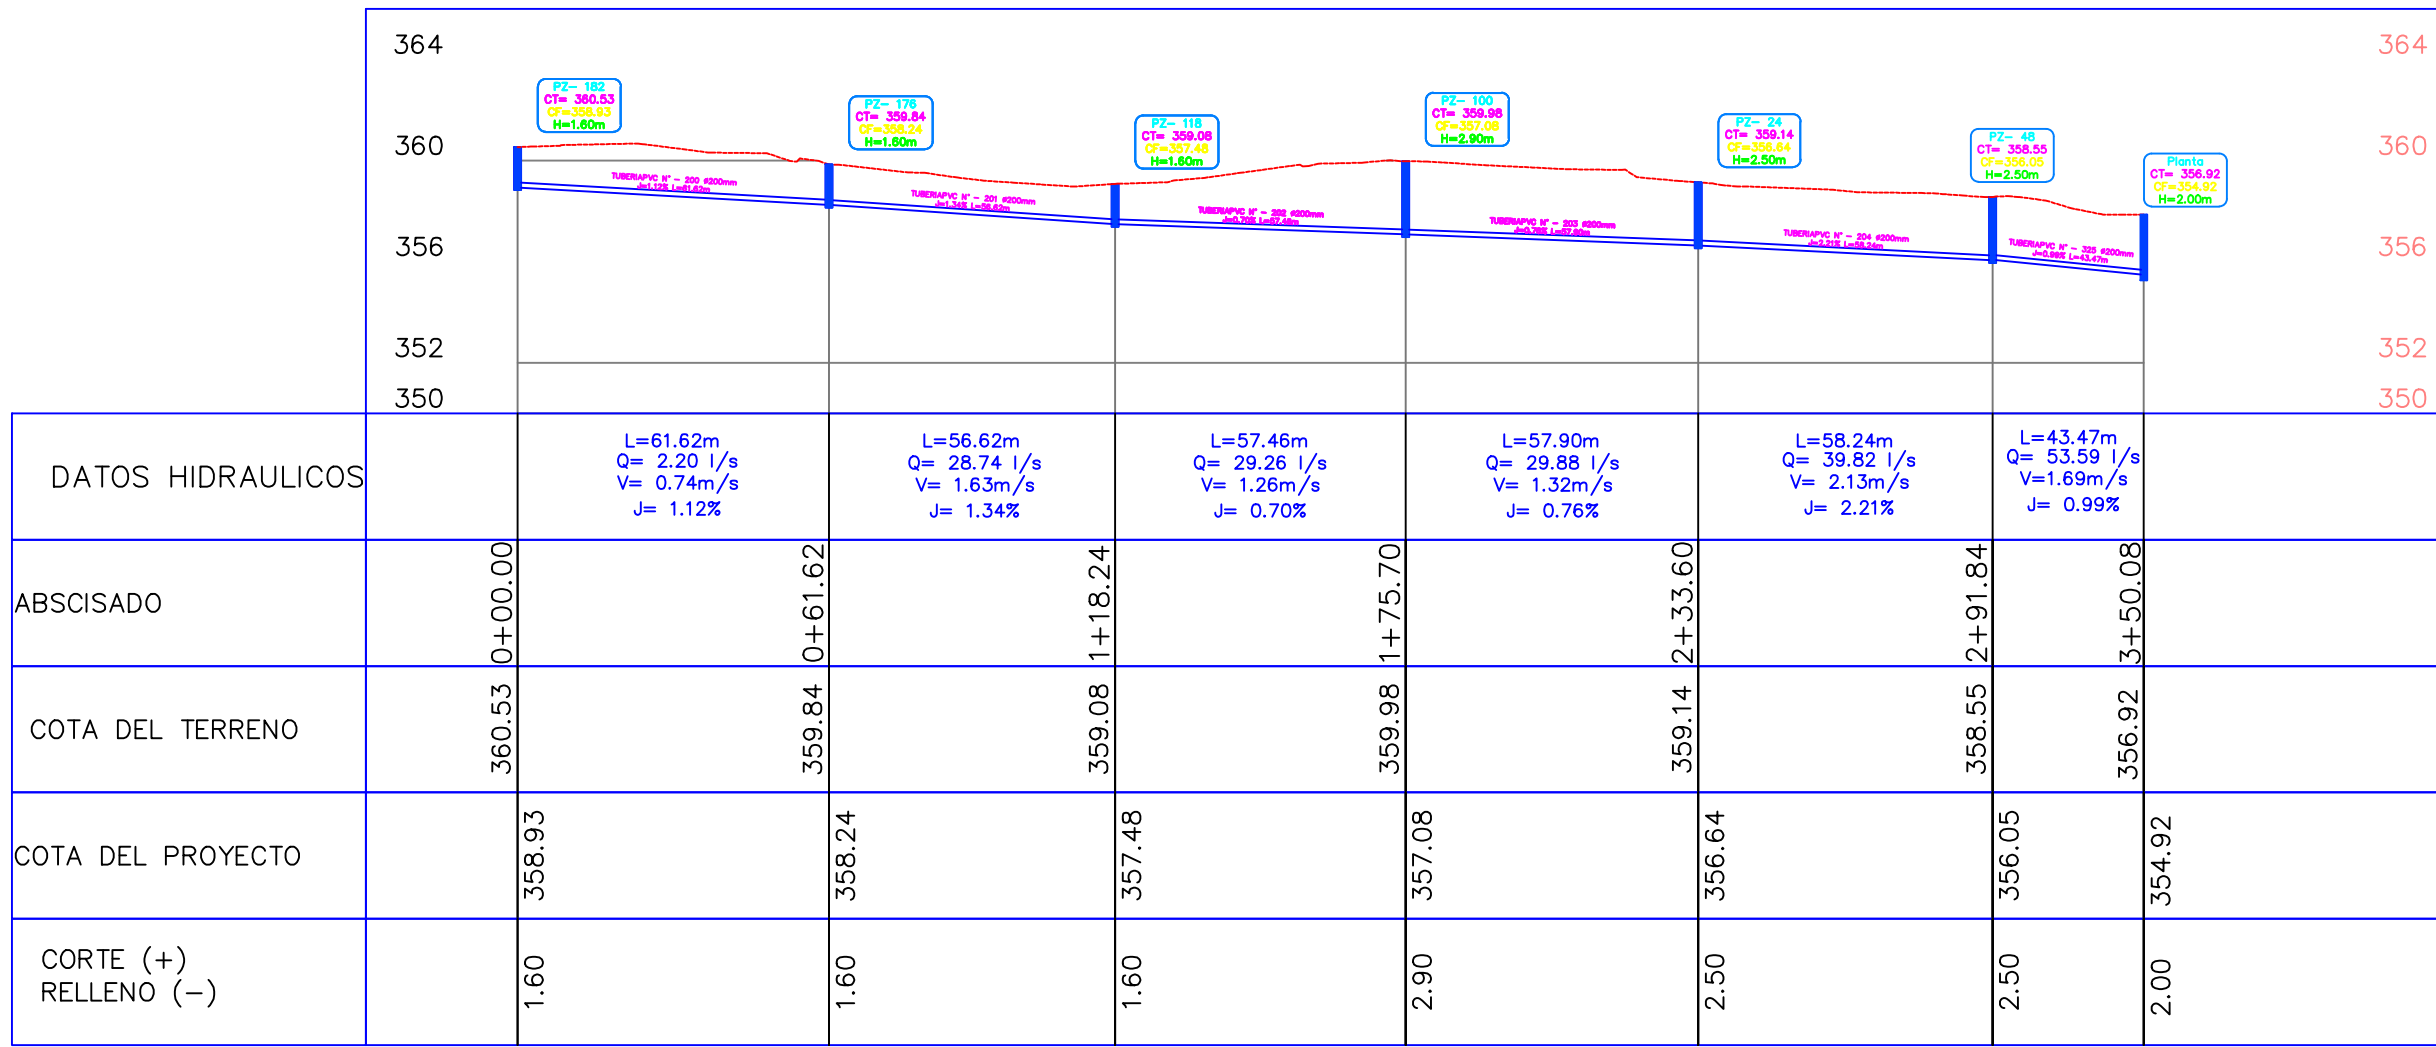

GOBIERNO AUTÓNOMO DESCENTRALIZADO MUNICIPAL DEL CANTÓN CUMANDÁ			
PROYECTO ESTUDIOS Y DISEÑOS DEFINITIVOS DEL SISTEMA DE ALCANTARILLADO SANITARIO Y AGUA POTABLE DE LA LOTIZACIÓN VALLE ALTO, PAMPA1, PAMPA2 Y HERMANOS HERDOIZA, CANTÓN CUMANDÁ.			
CONTIENE: PERFILES: CALLE FINAL CALLE 12 FINAL			
UBICACIÓN: PROVINCIA CHIMBORAZO. CANTÓN CUMANDÁ			FECHA: MARZO 2022
ESCALA: 1: 1500	PLANO No. 1		HOJA: 14 / 20
DISEÑADO POR: ING. CRISTIAN VELASCO REG. INGENYERÍA No. 003-01-75947	DIBUJO: J.A.V.S	REVISIÓN: ING. KARLA ACOSTA REGISTRADA	APROBACIÓN: ARQ. ERICK NIETO ADMINISTRADOR