



CALLE A FINAL




PERFIL LONGITUDINAL CALLE A
H: 1/1000 V: 1/200

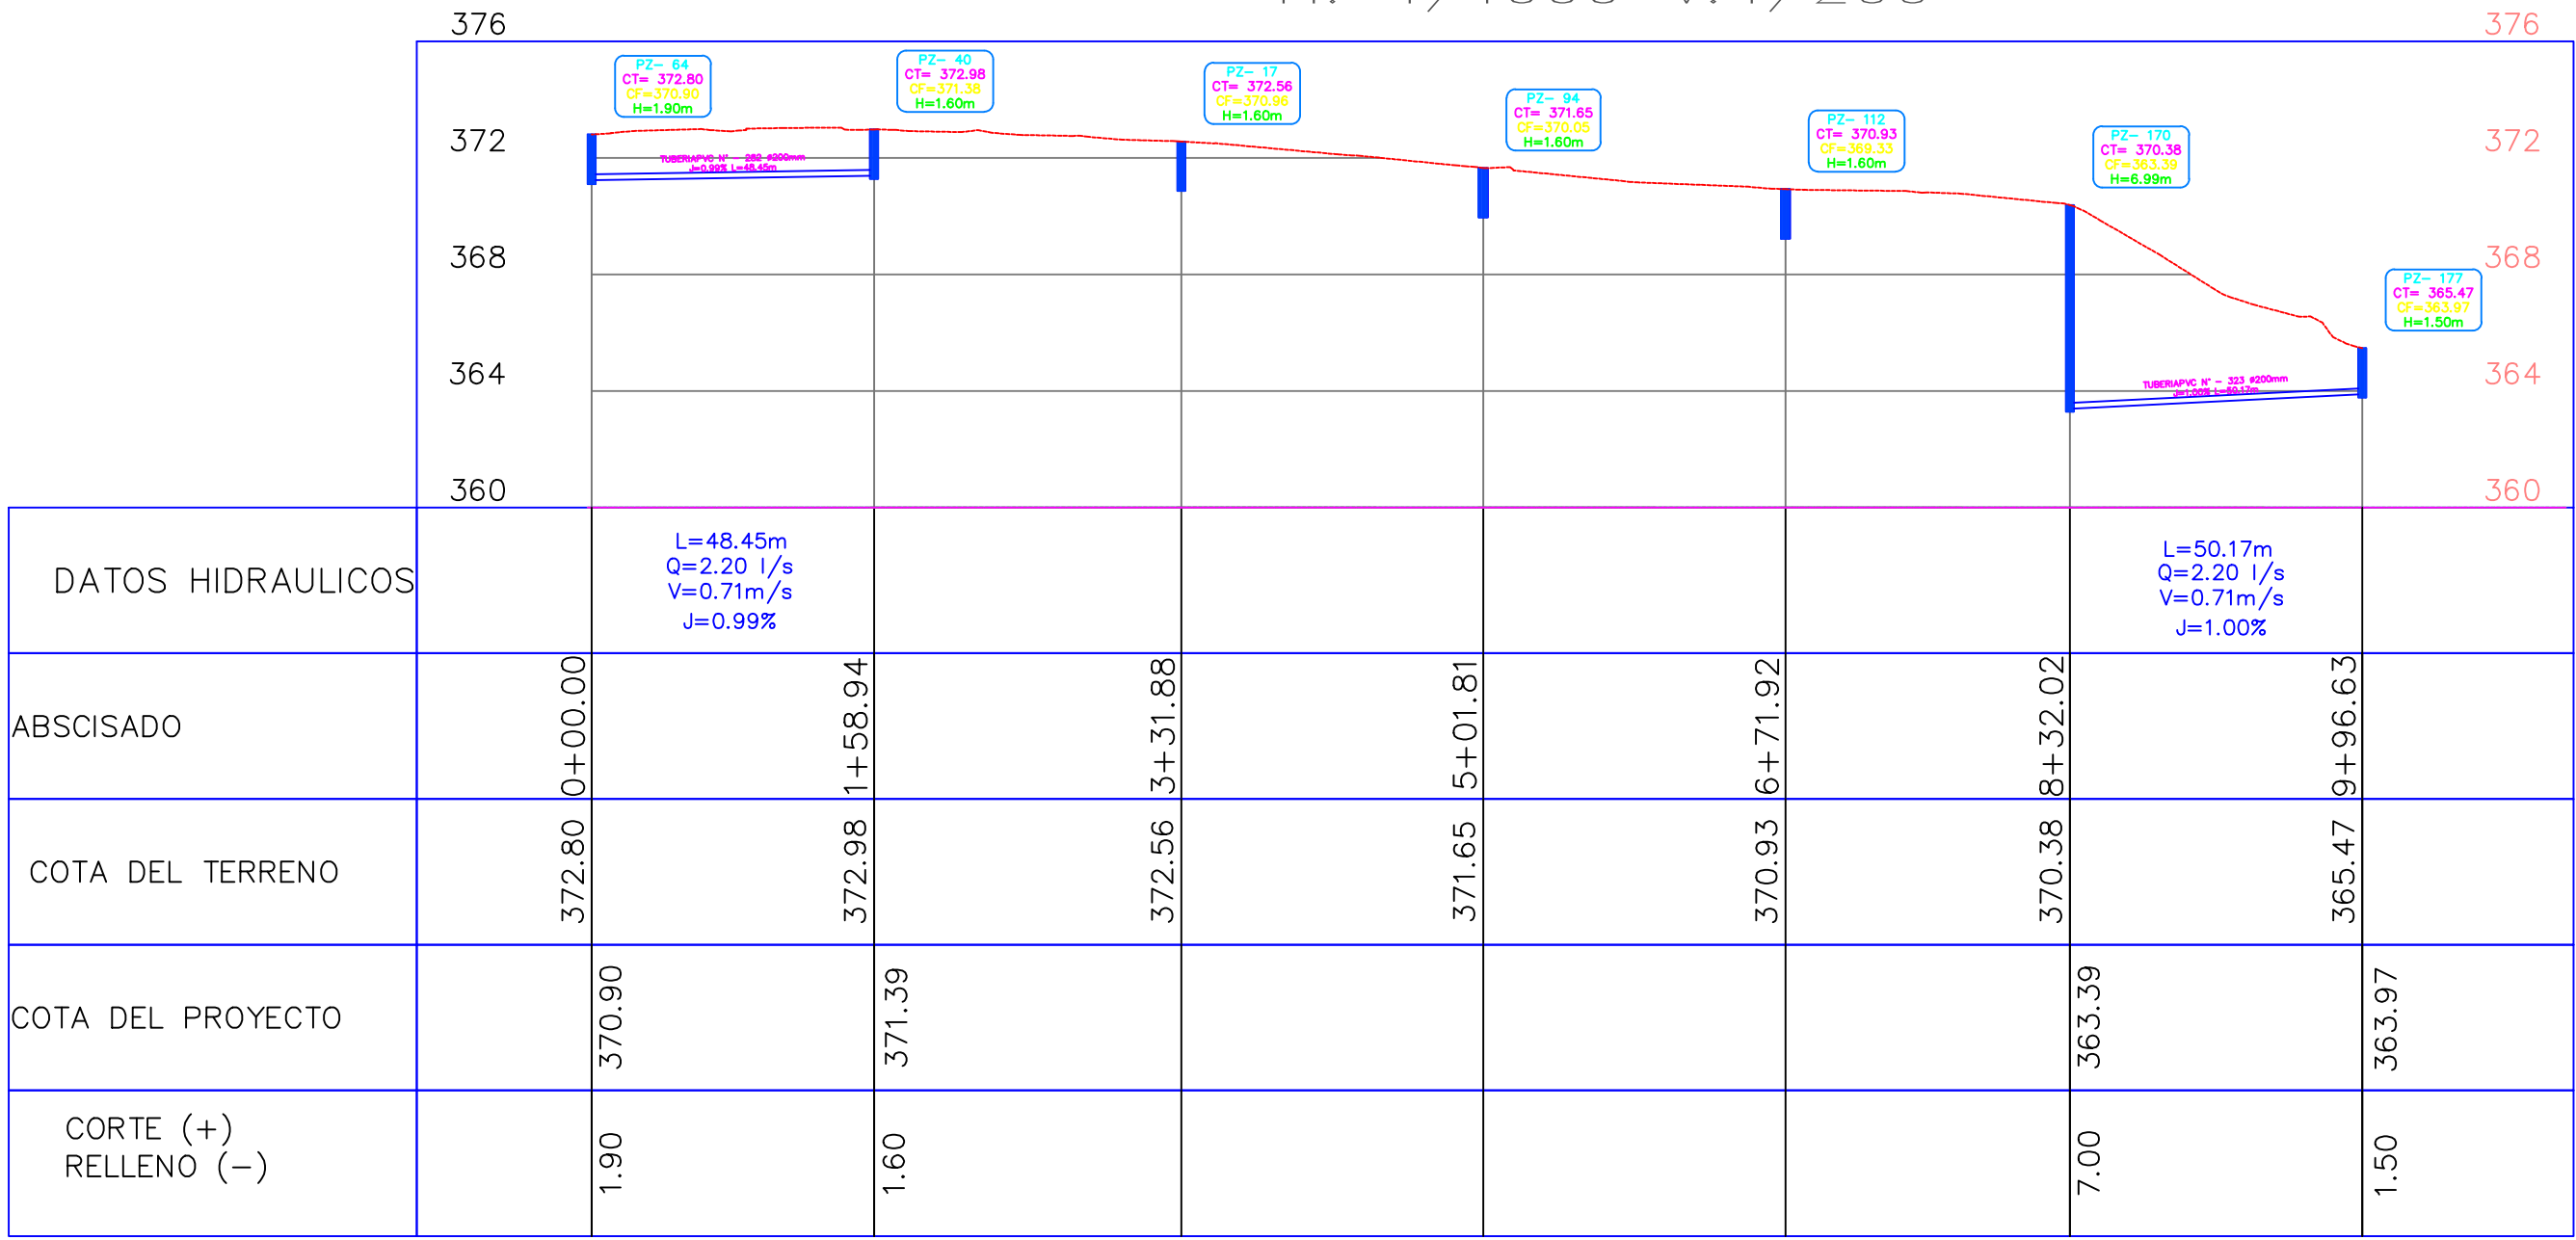


CALLE B FINAL

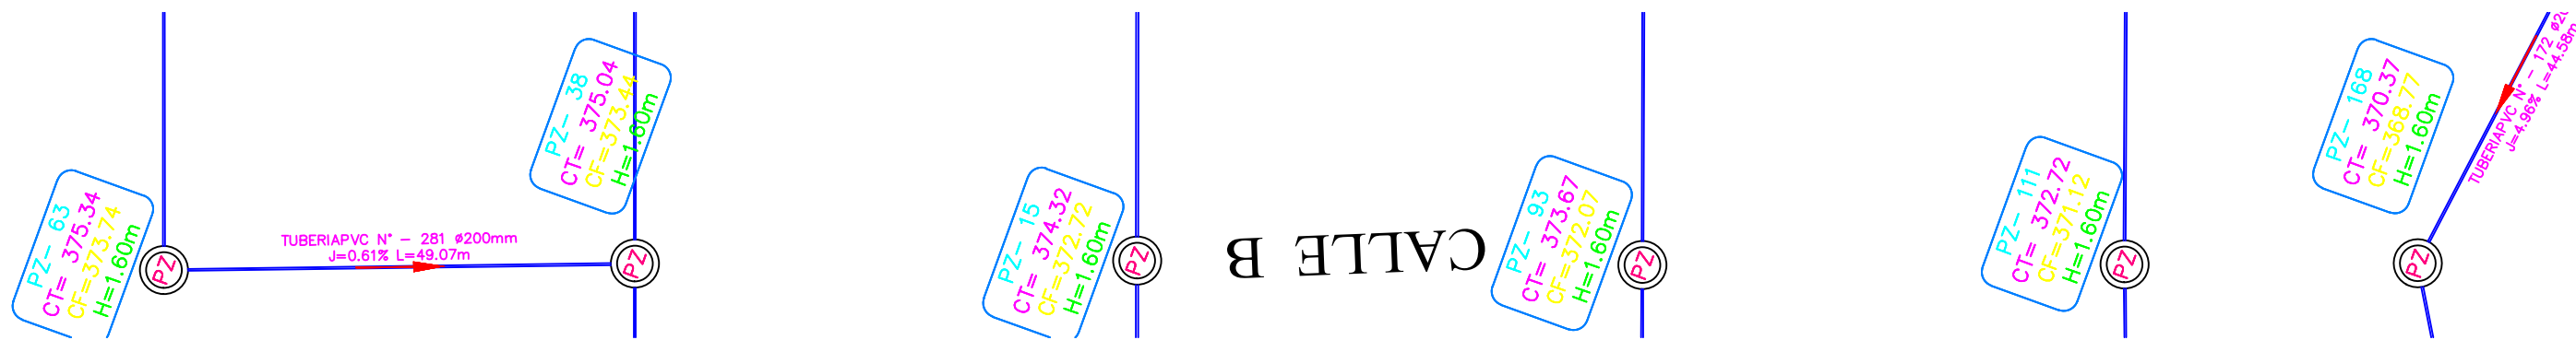

PERFIL LONGITUDINAL CALLE B
H: 1/1000 V: 1/200

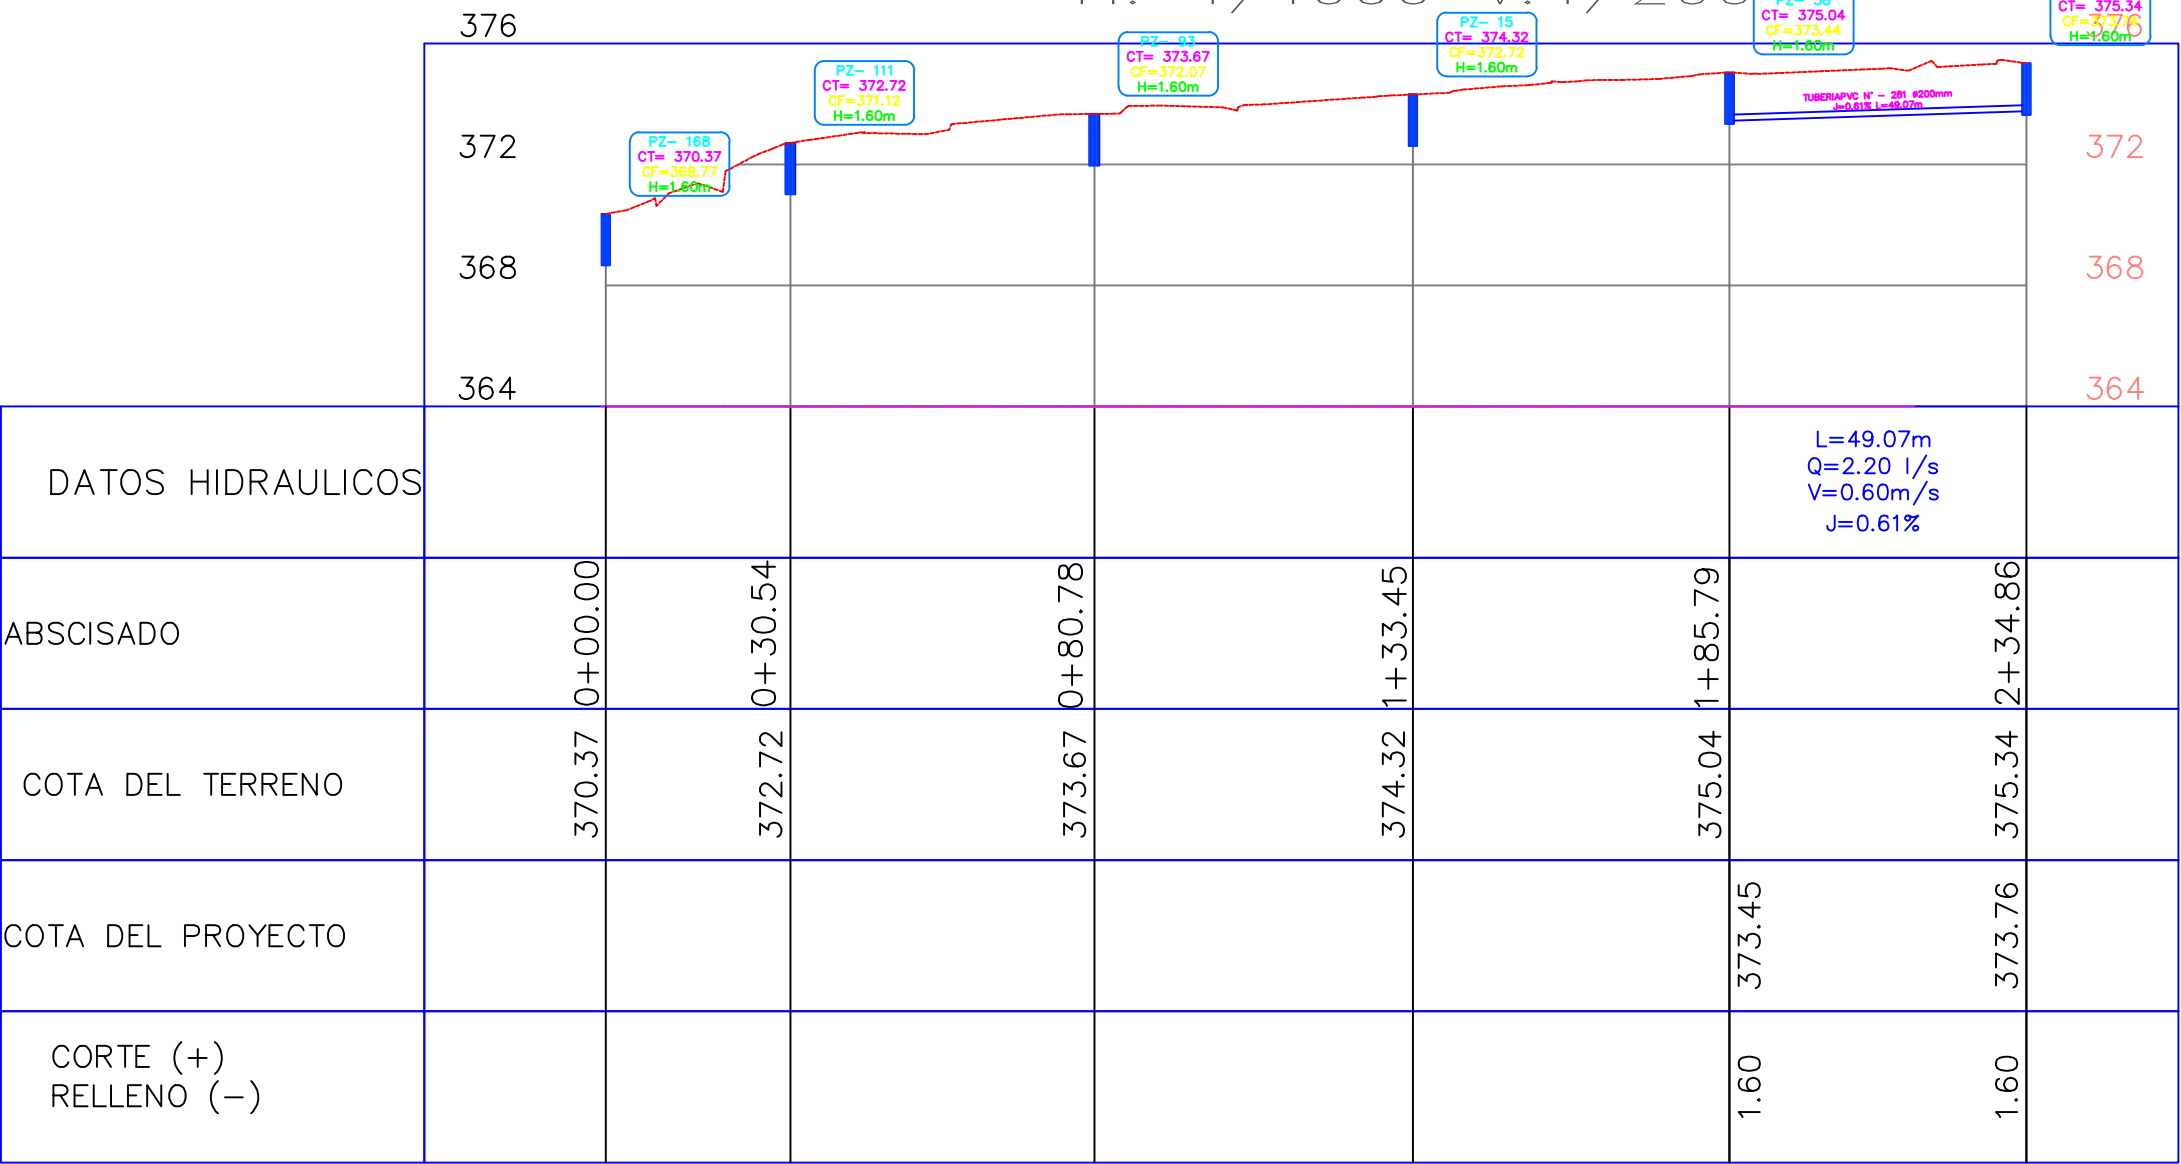

UBICACIÓN
SIN ESCALA

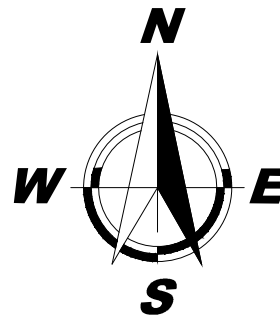

				GOBIERNO AUTÓNOMO DESCENTRALIZADO MUNICIPAL DEL CANTÓN CUMANDÁ		
PROYECTO ESTUDIOS Y DISEÑOS DEFINITIVOS DEL SISTEMA DE ALCANTARILLADO SANITARIO Y AGUA POTABLE DE LA LOTIZACIÓN VALLE ALTO, PAMPA1, PAMPA2 Y HERMANOS HERDOIZA, CANTÓN CUMANDÁ.						
CONTIENE: PERFILES: CALLE A FINAL CALLE B FINAL						
UBICACIÓN: PROVINCIA CHIMBORAZO, CANTÓN CUMANDÁ					FECHA: MARZO 2022	
ESCALA: 1: 1250		PLANO No. 1		HOJA: 15 / 20		
DISEÑADO POR: ING. CRISTIAN VELASCO REG. INGENIERO No. 103010770000		DIBUJO: J.A.V.S	REVISIÓN: ING. KARLA ACOSTA INGENIERO	APROBACIÓN: ARG. ERICK NIETO ADMINISTRADOR		