




C ALLE C FINAL

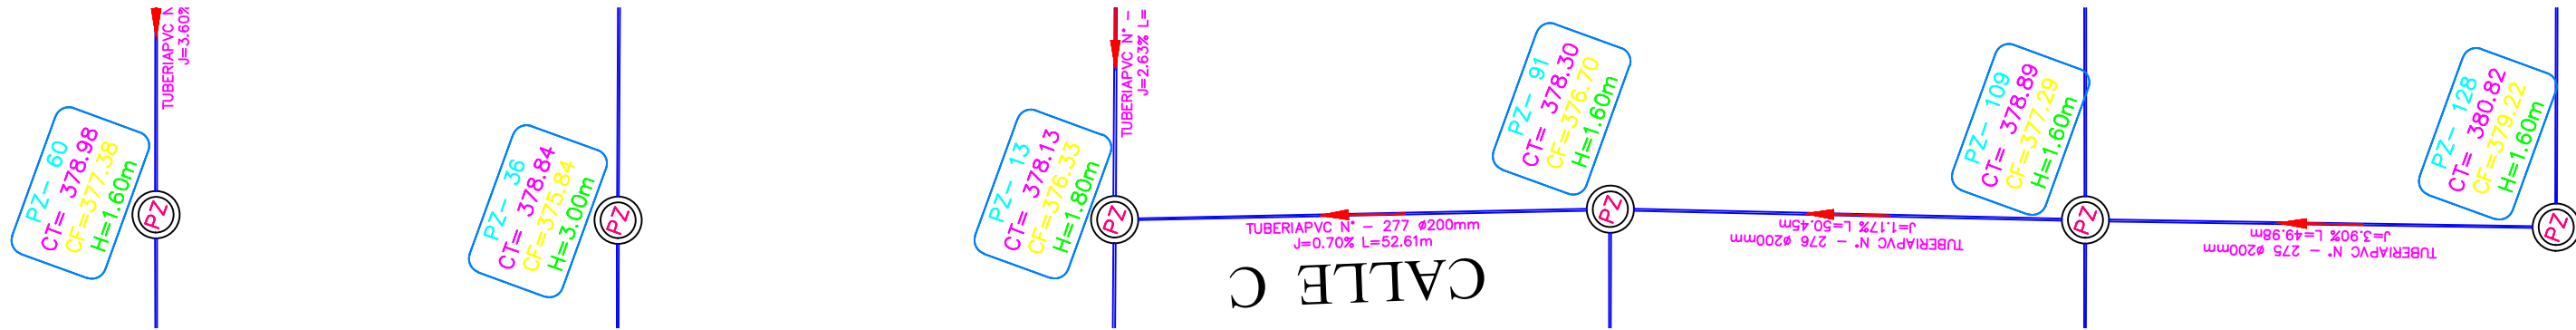


PERFIL LONGITUDINAL CALLE C
H: 1/1000 V: 1/200

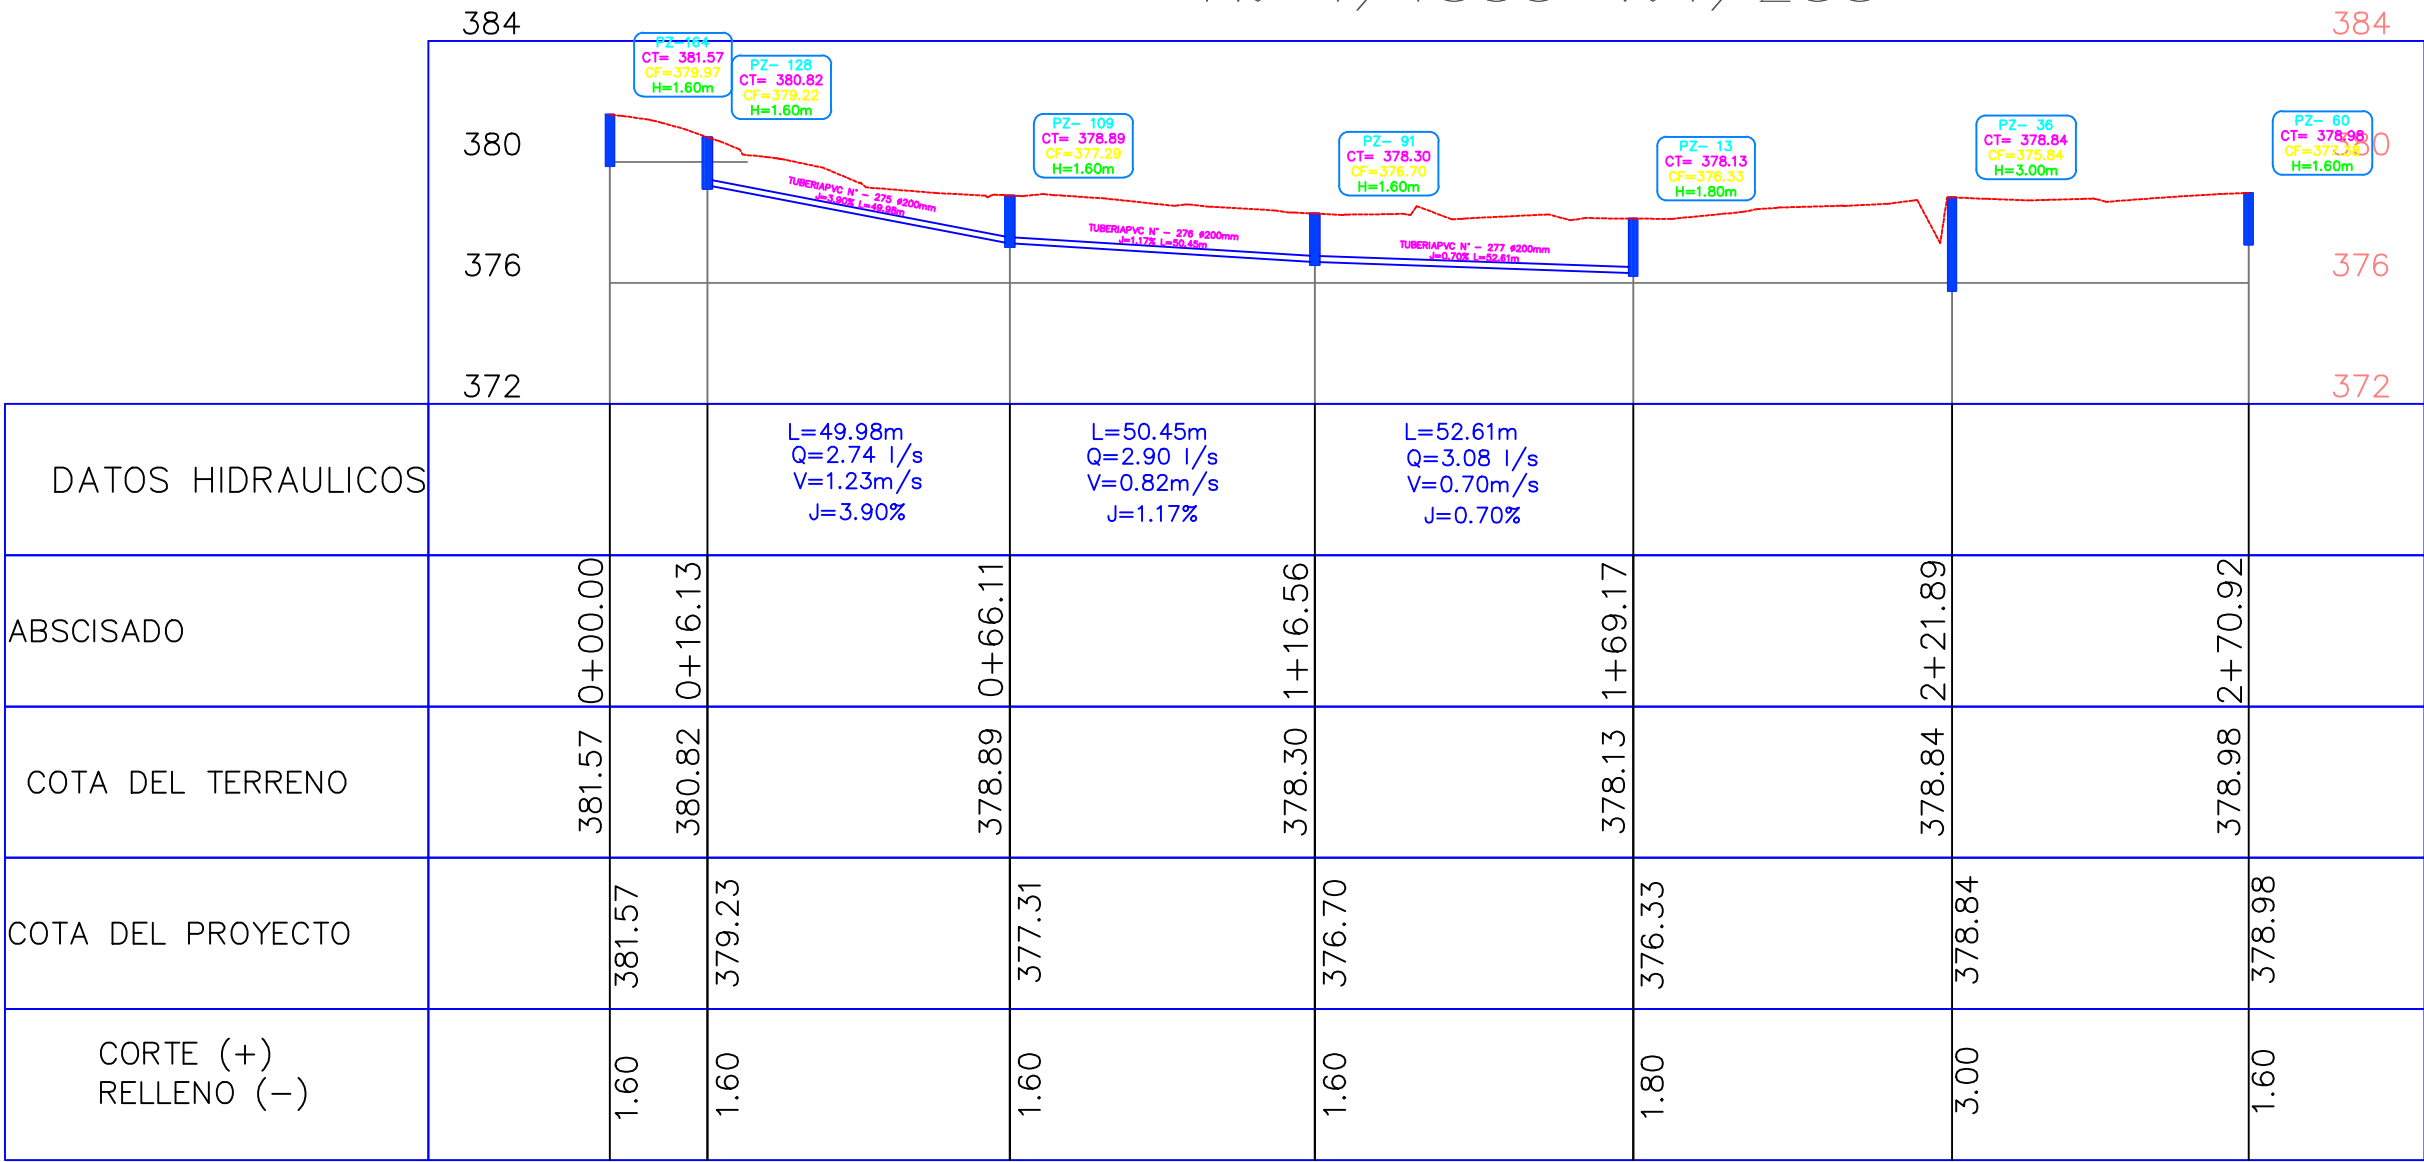


C ALLE D FINAL

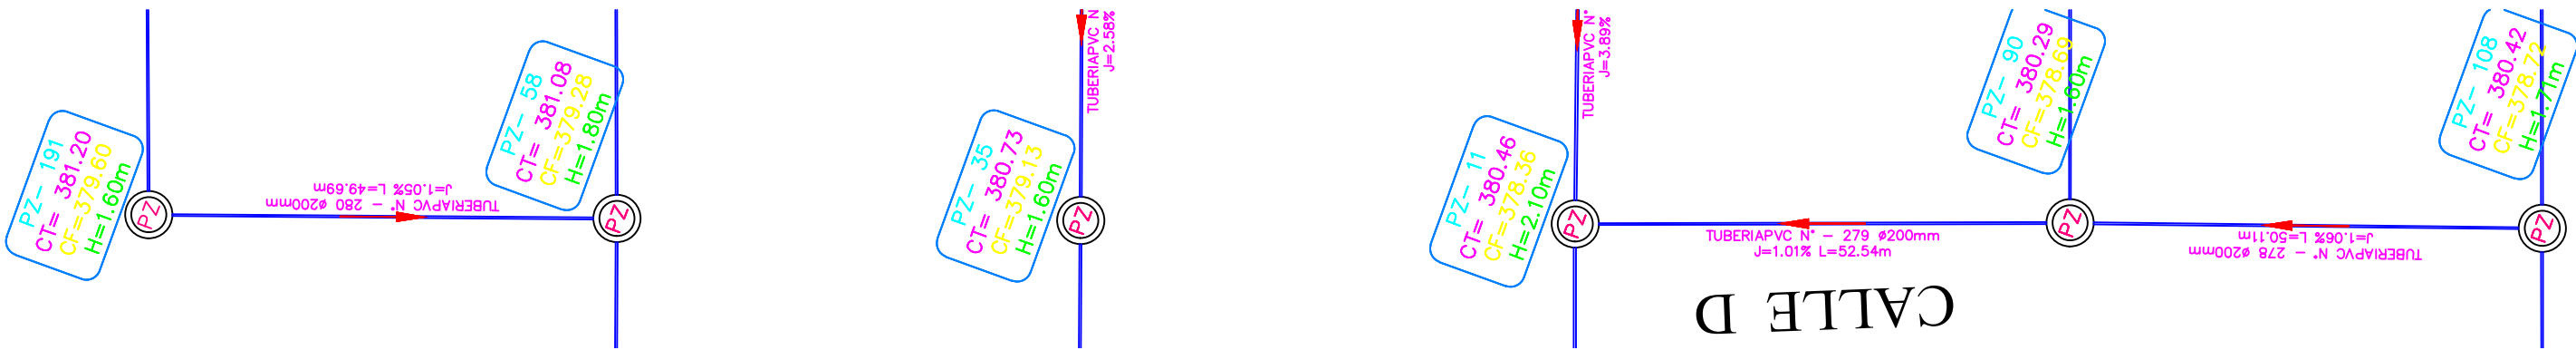

PERFIL LONGITUDINAL CALLE D
H: 1/1000 V: 1/200

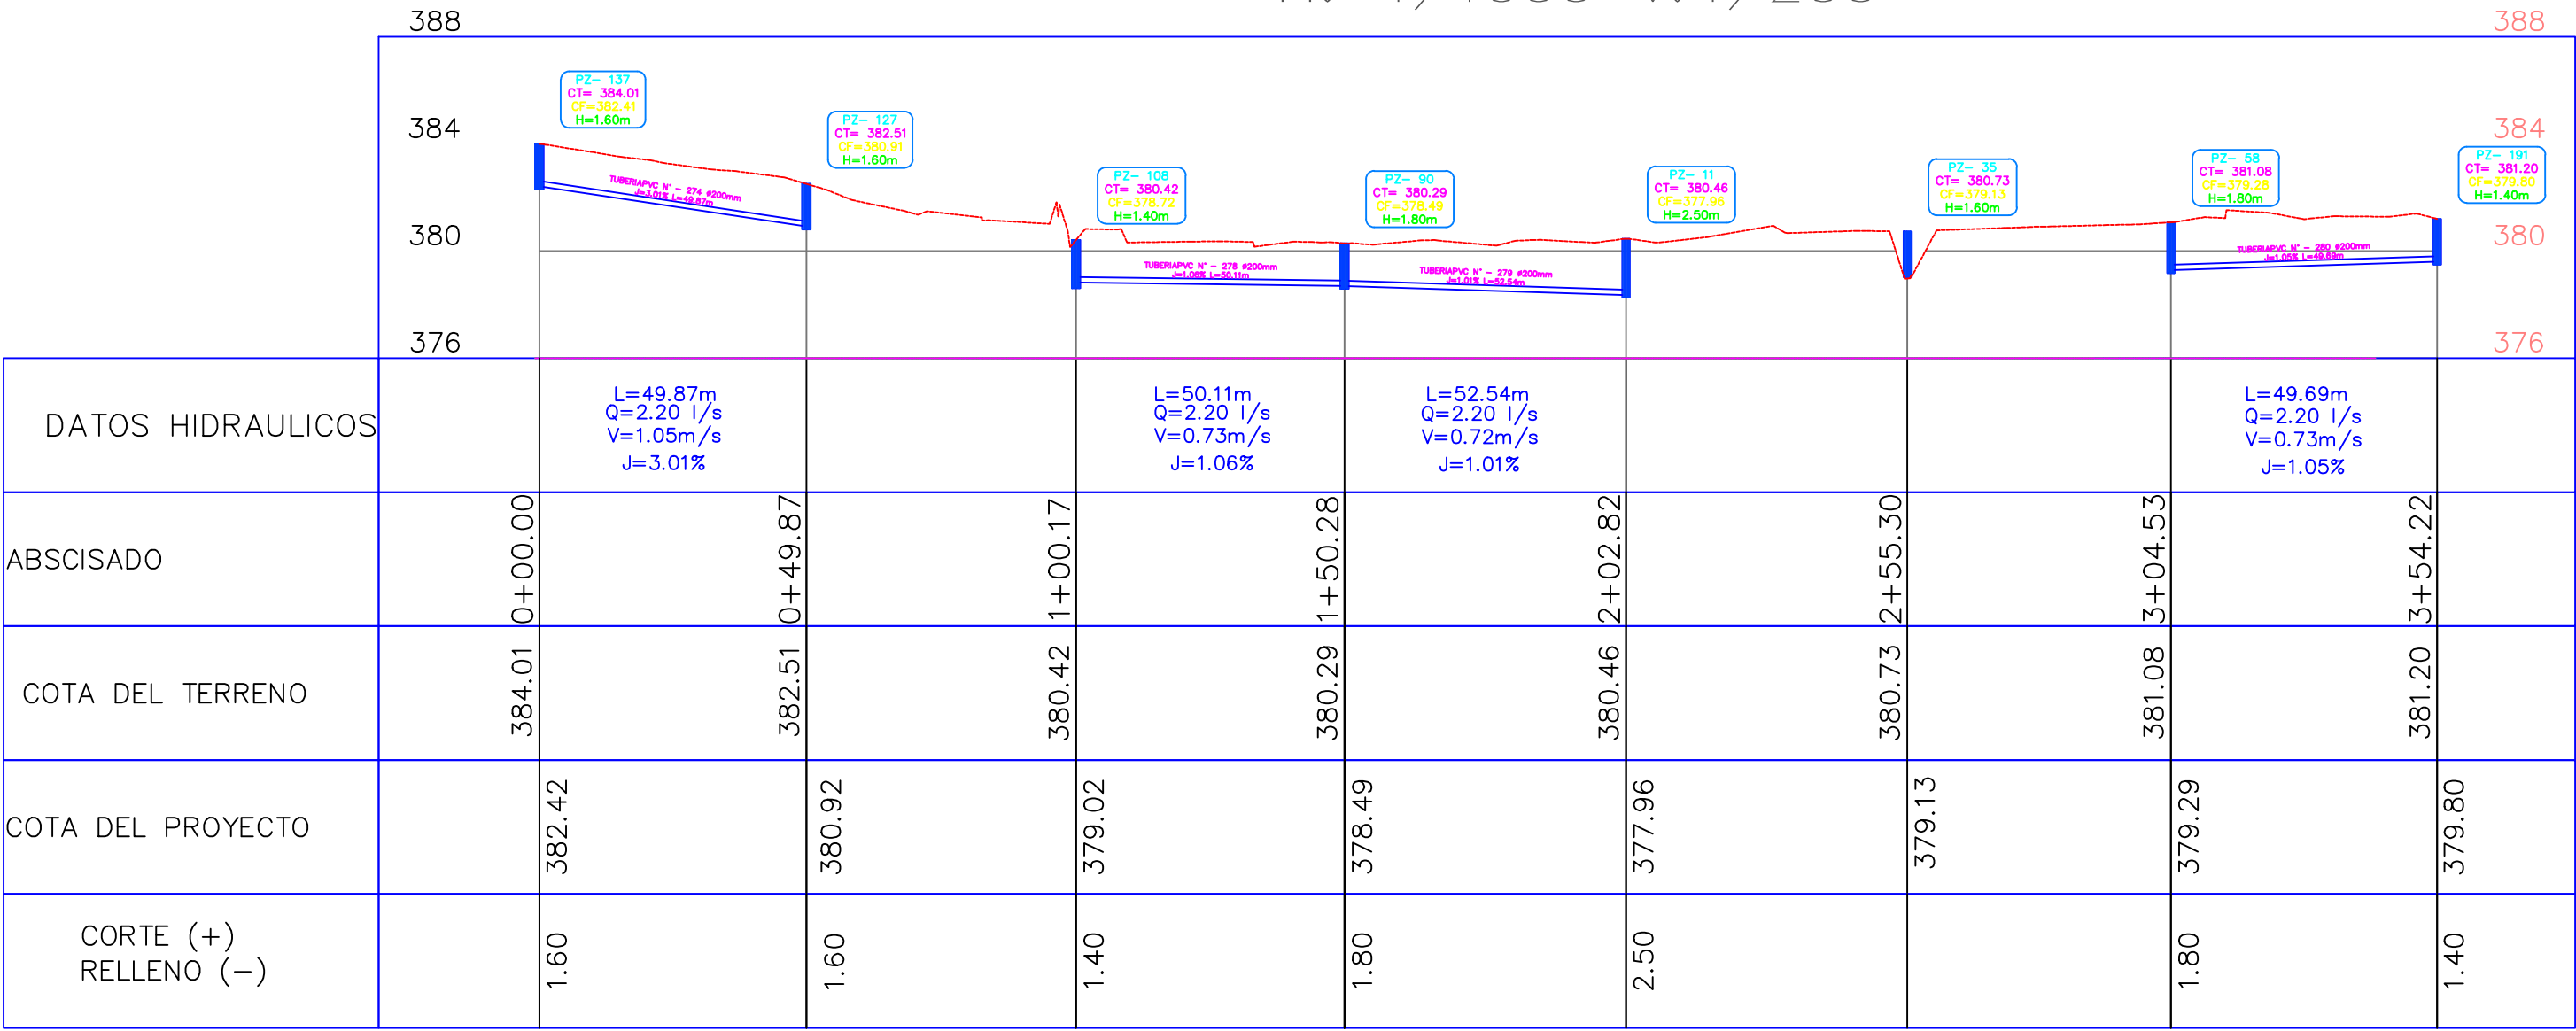

UBICACIÓN
SIN ESCALA

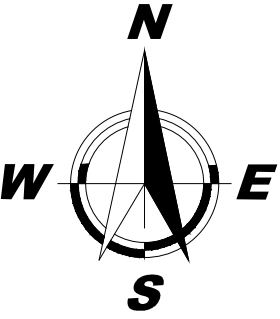

				GOBIERNO AUTÓNOMO DESCENTRALIZADO MUNICIPAL DEL CANTÓN CUMANDÁ		
PROYECTO ESTUDIOS Y DISEÑOS DEFINITIVOS DEL SISTEMA DE ALCANTARILLADO SANITARIO Y AGUA POTABLE DE LA LOTIZACIÓN VALLE ALTO, PAMPA1, PAMPA2 Y HERMANOS HERDOIZA, CANTÓN CUMANDÁ.						
CONTIENE: PERFILES: CALLE C FINAL CALLE D FINAL						
UBICACIÓN: PROVINCIA CHIMBORAZO, CANTÓN CUMANDÁ					FECHA: MARZO 2022	
ESCALA: 1: 1250		PLANO No. 1		HOJA: 16 / 20		
DISEÑADO POR: ING. CRISTIAN VELASCO REG. INGENIERO No. 105010-77000		DIBUJO: J.A.V.S	REVISIÓN: ING. KARLA ACOSTA PROYALCUMANDÁ	APROBACIÓN: ARG. ERICK NIETO ADMINISTRADOR		