


CALLE E FINAL

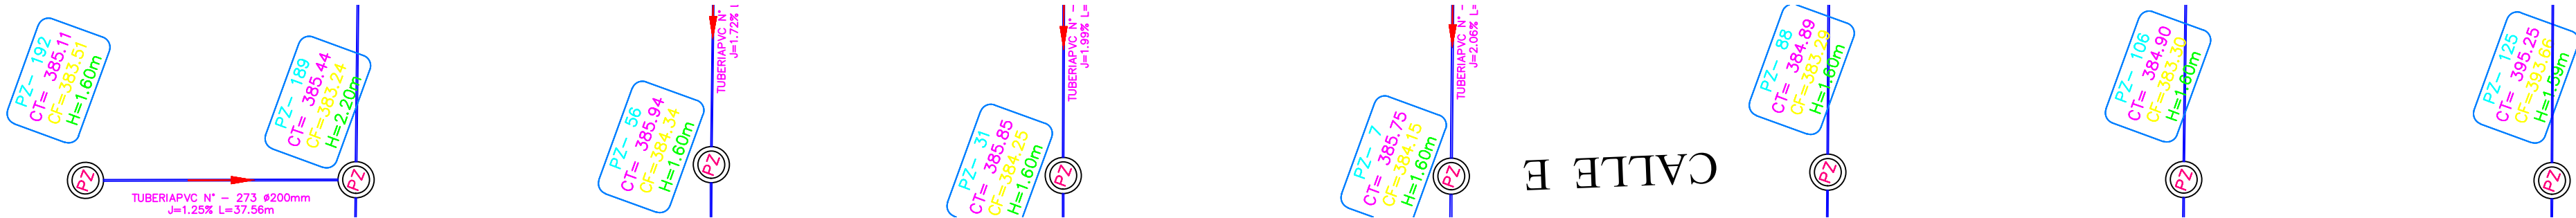

PERFIL LONGITUDINAL CALLE E

H: 1/1000 V: 1/200

	388	388
	384	384
	380	380
DATOS HIDRAULICOS	L=37.56m Q=2.20 l/s V=0.77m/s J=1.25%	
ABSCISADO	0+00.00	0+37.56
COTA DEL TERRENO	385.11	385.44
COTA DEL PROYECTO	383.71	383.24
CORTE (+) RELLENO (-)	1.40	2.20

CALLE F FINAL




PERFIL LONGITUDINAL CALLE F

H: 1/1000 V: 1/200

	400	400
	396	396
	392	392
	388	388
DATOS HIDRAULICOS	L=50.76m Q=2.20 l/s V=1.13m/s J=3.74%	L=49.28m Q=2.20 l/s V=0.97m/s J=2.37%
ABSCISADO	0+00.00	0+50.76
COTA DEL TERRENO	390.07	391.97
COTA DEL PROYECTO	388.48	390.38
CORTE (+) RELLENO (-)	1.60	1.60



UBICACIÓN
SIN ESCALA

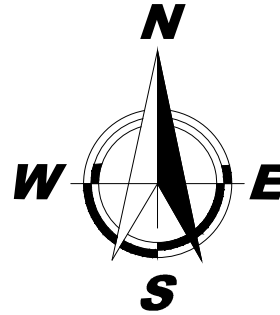

				GOBIERNO AUTÓNOMO DESCENTRALIZADO MUNICIPAL DEL CANTÓN CUMANDÁ			
PROYECTO ESTUDIOS Y DISEÑOS DEFINITIVOS DEL SISTEMA DE ALCANTARILLADO SANITARIO Y AGUA POTABLE DE LA LOTIZACIÓN VALLE ALTO, PAMPA1, PAMPA2 Y HERMANOS HERDOIZA, CANTÓN CUMANDÁ.							
CONTIENE: PERFILES: CALLE E FINAL CALLE F FINAL							
UBICACIÓN: PROVINCIA CHIMBORAZO, CANTÓN CUMANDÁ				FECHA: MARZO 2022			
ESCALA: 1: 1250		PLANO No. 1		HOJA: 17 / 20			
DISEÑADO POR: ING. CRISTIAN VELASCO REG. INGENIERO No. 103010-7/2009		DIBUJO: J.V.S	REVISIÓN: ING. KARLA ACOSTA INGENIERO	APROBACIÓN: ARG. ERICK NIETO ADMINISTRADOR			