




C ALLE G FINAL

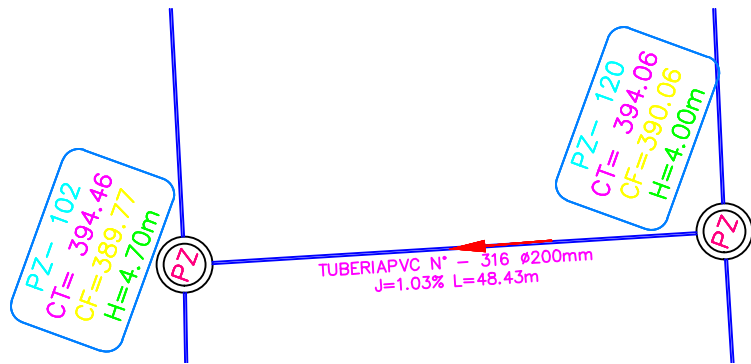


UBICACIÓN
SIN ESCALA

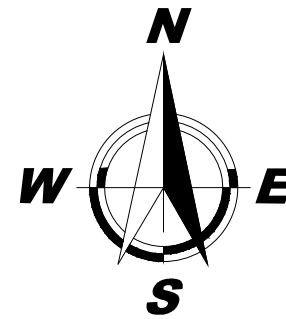


PERFIL LONGITUDINAL CALLE G
H: 1/1000 V: 1/200

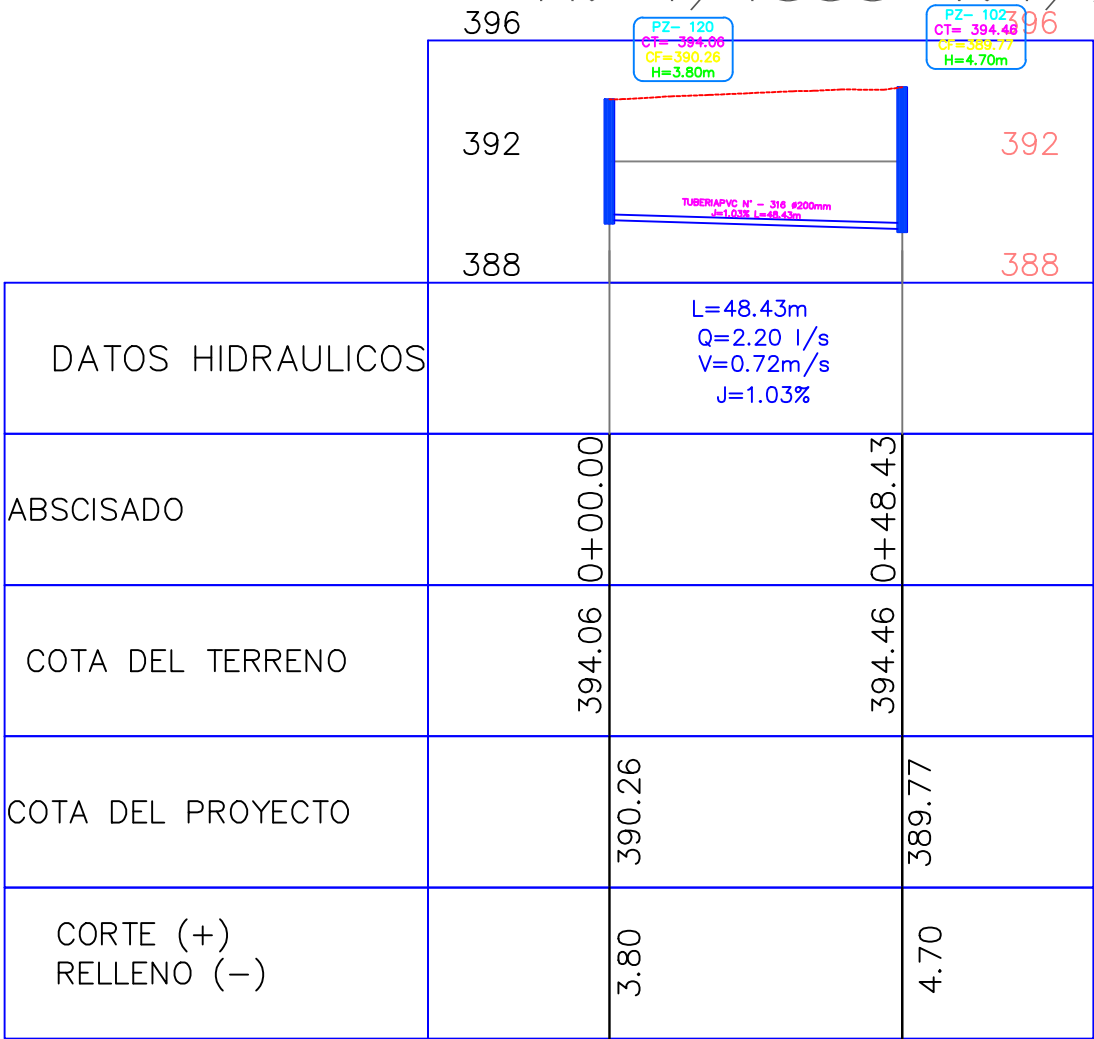

C ALLE A1 FINAL

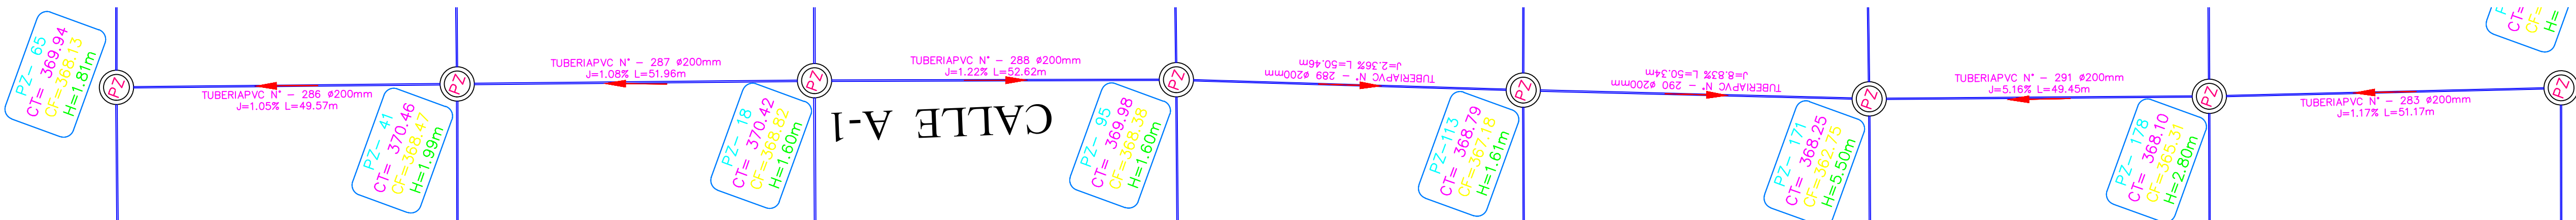

PERFIL LONGITUDINAL CALLE A1
H: 1/1000 V: 1/200

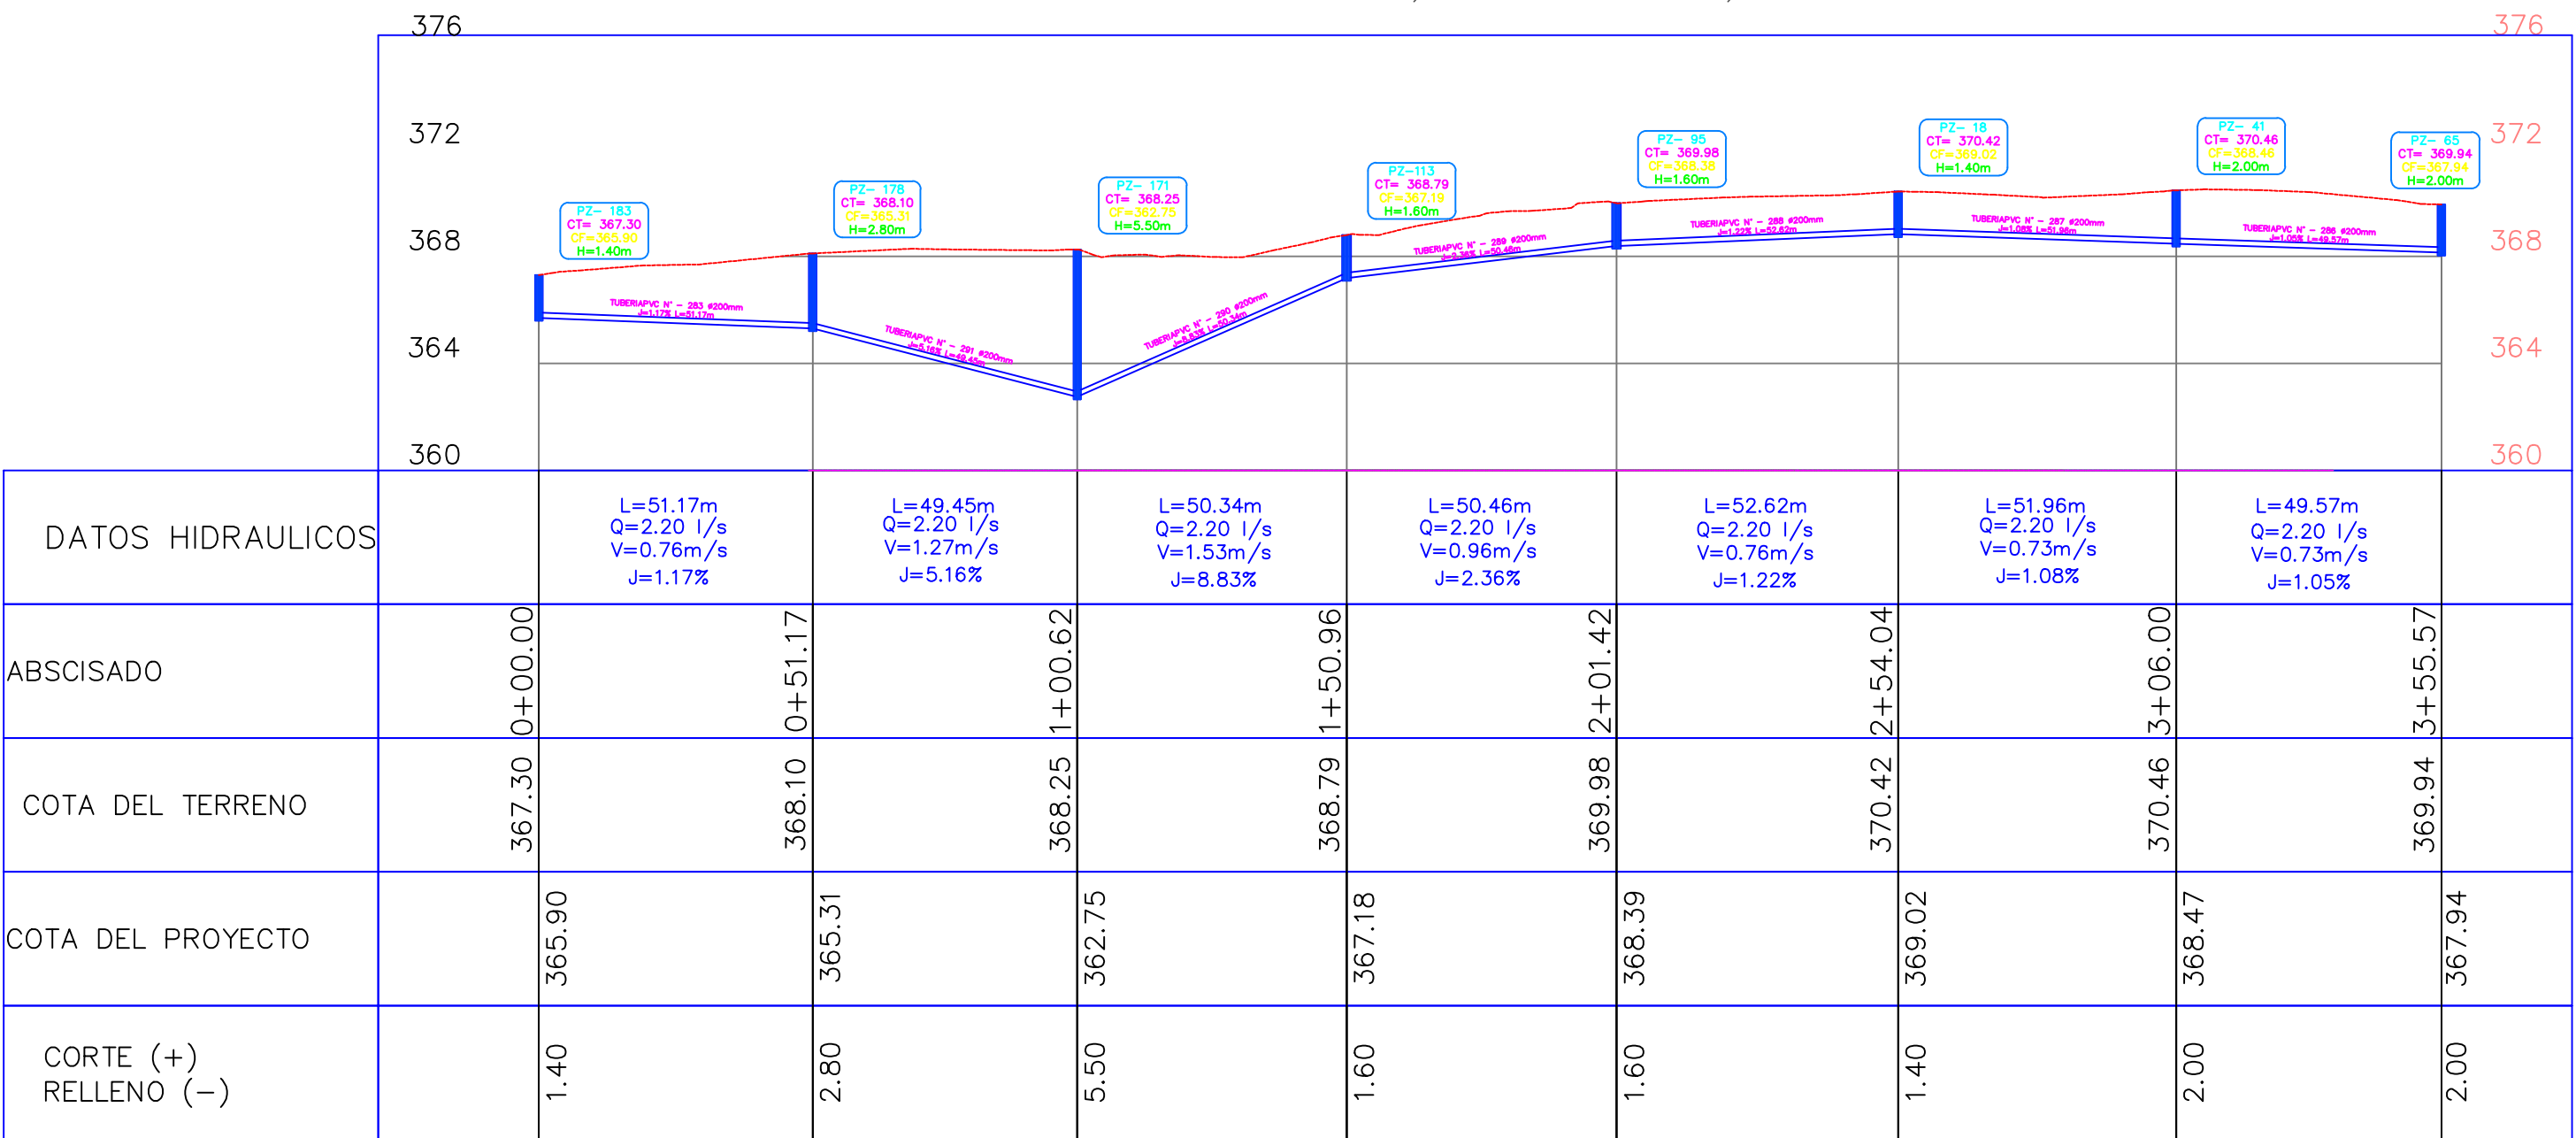

				GOBIERNO AUTÓNOMO DESCENTRALIZADO MUNICIPAL DEL CANTÓN CUMANDÁ			
PROYECTO: ESTUDIOS Y DISEÑOS DEFINITIVOS DEL SISTEMA DE ALCANTARILLADO SANITARIO Y AGUA POTABLE DE LA LOTIZACIÓN VALLE ALTO, PAMPA1, PAMPA2 Y HERMANOS HERDOIZA, CANTÓN CUMANDÁ.							
CONTIENE: PERFILES: CALLE G FINAL CALLE A1 FINAL							
UBICACIÓN: PROVINCIA CHIMBORAZO, CANTÓN CUMANDÁ				FECHA: MARZO 2022			
ESCALA: 1: 1250		PLANO No. 1		HOJA: 18 / 20			
DISEÑADO POR: ING. CRISTIAN VELASCO REG. INGENIERO No. 10330-01-0000		DIBUJO: J.A.V.S		REVISIÓN: ING. KARLA ACOSTA INGENIERA		APROBACIÓN: ARG. ERICK NIETO ADMINISTRADOR	