




C ALLE B1 FINAL

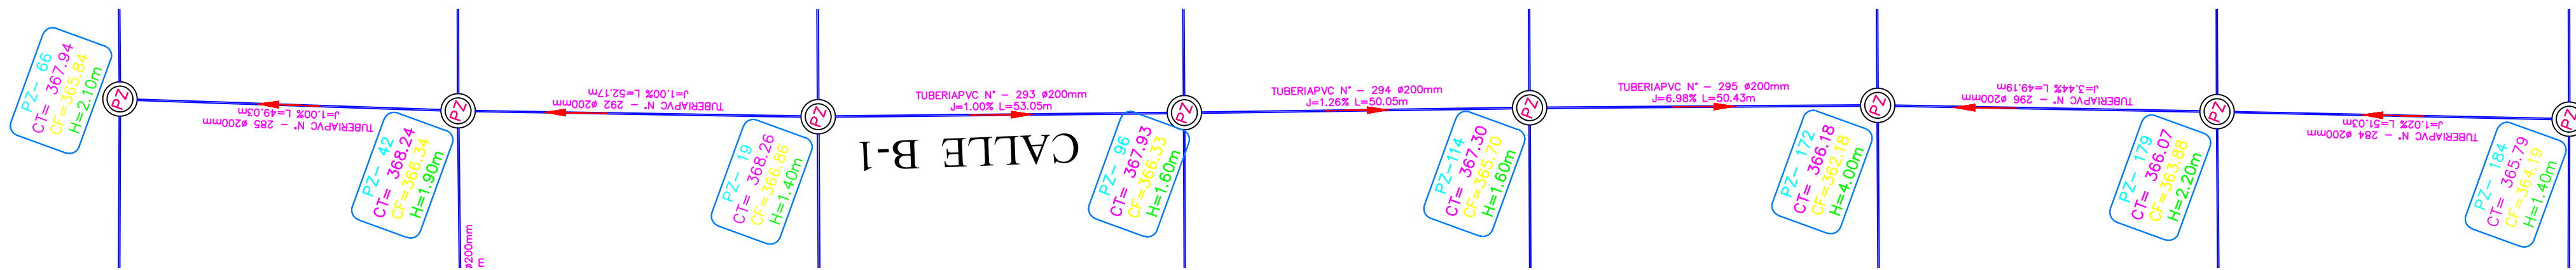


PERFIL LONGITUDINAL CALLE B1
H: 1/1000 V: 1/200

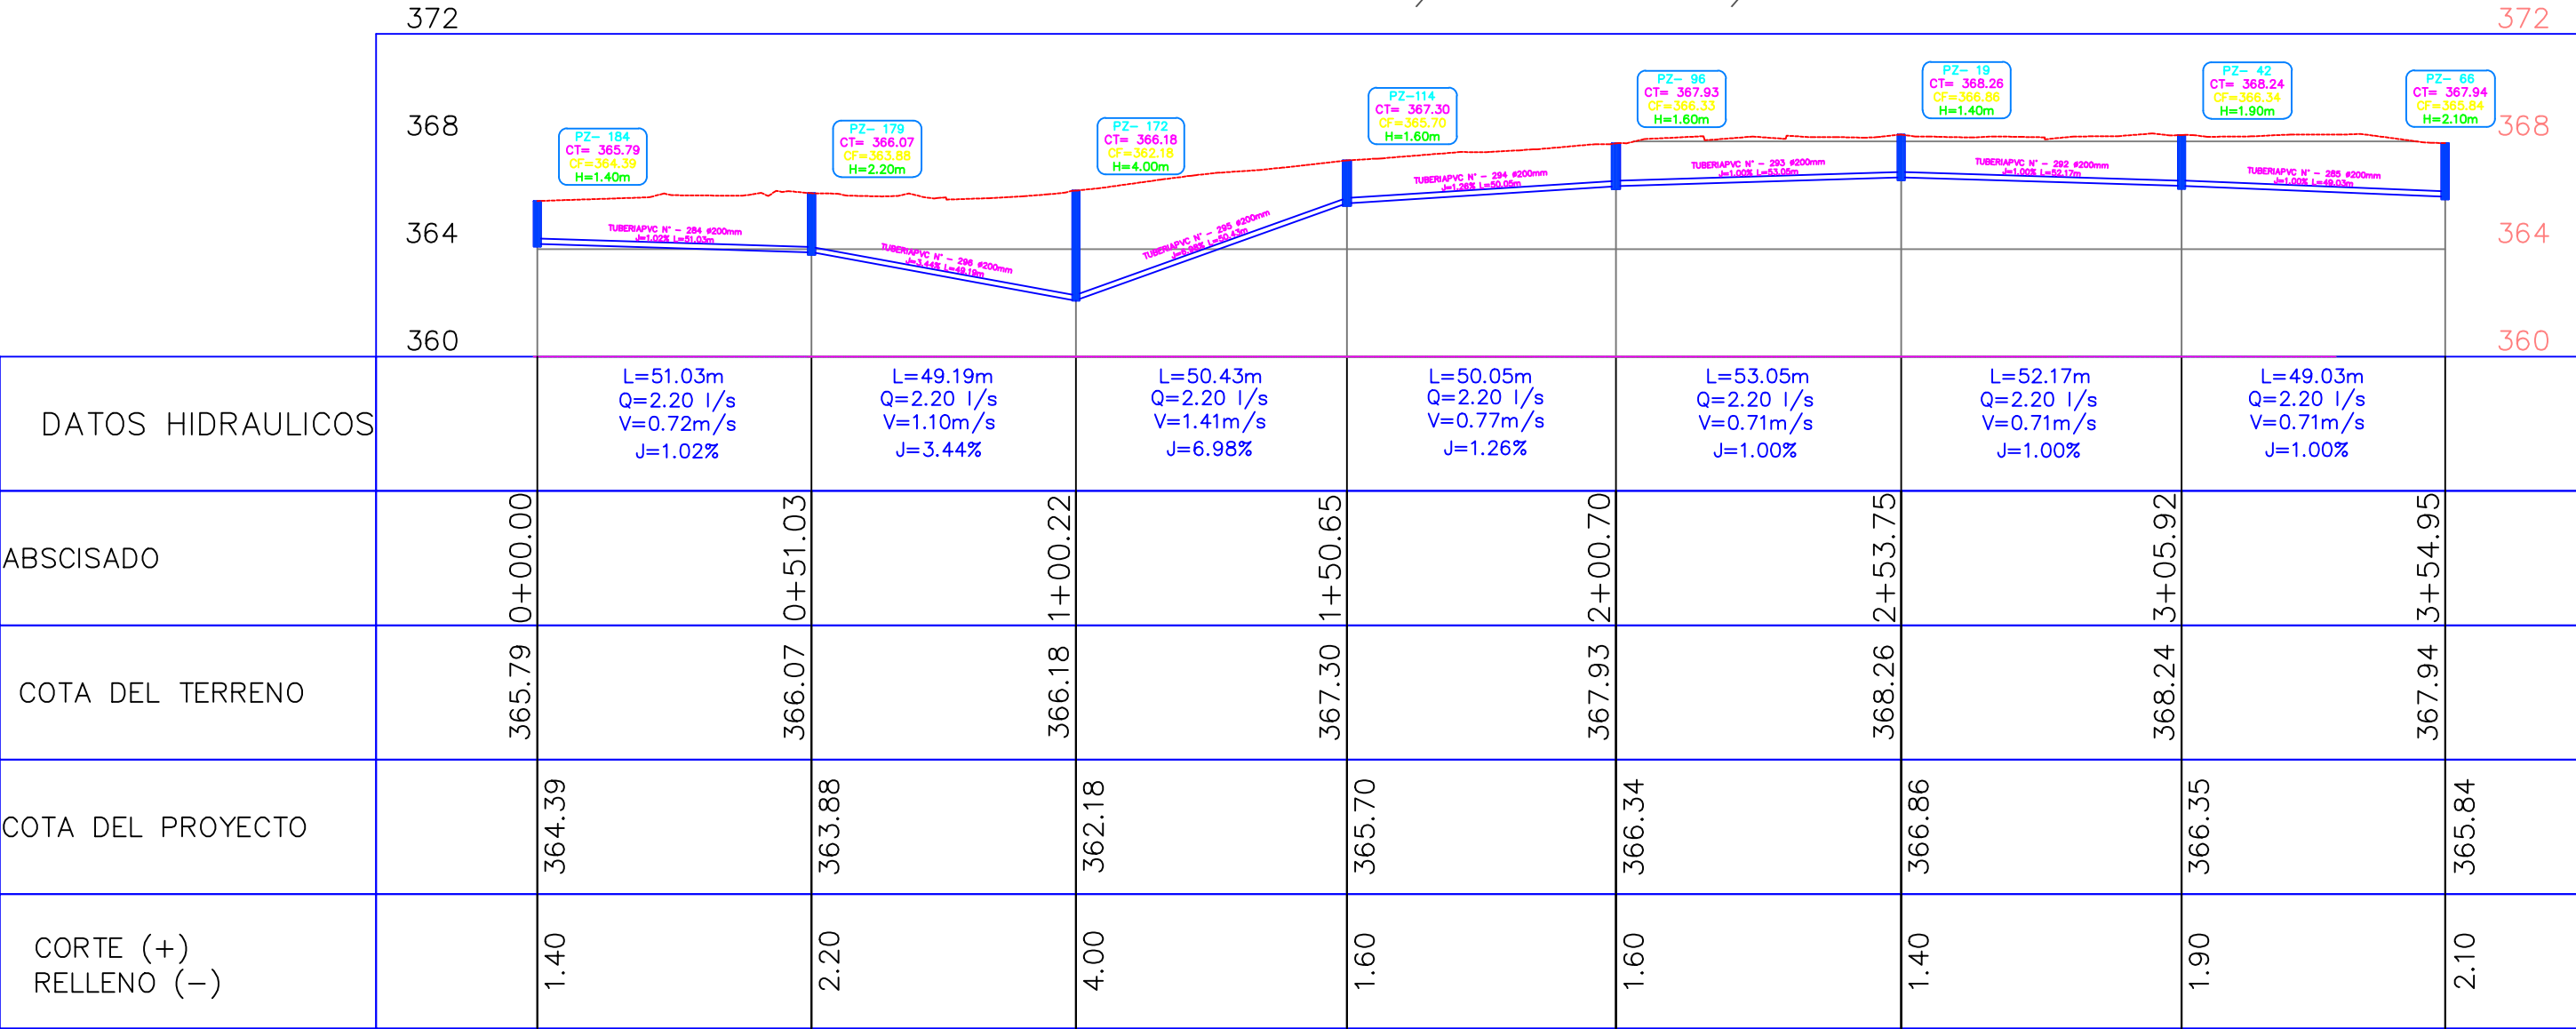


UBICACIÓN
SIN ESCALA

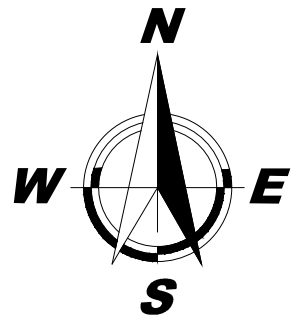

C ALLE C1 FINAL

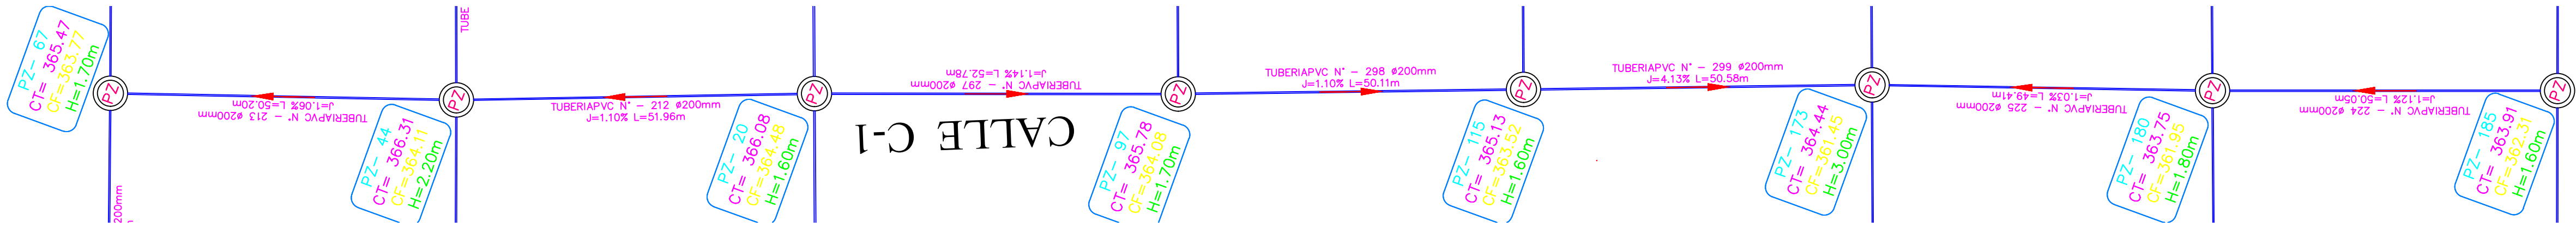

PERFIL LONGITUDINAL CALLE C1
H: 1/1000 V: 1/200

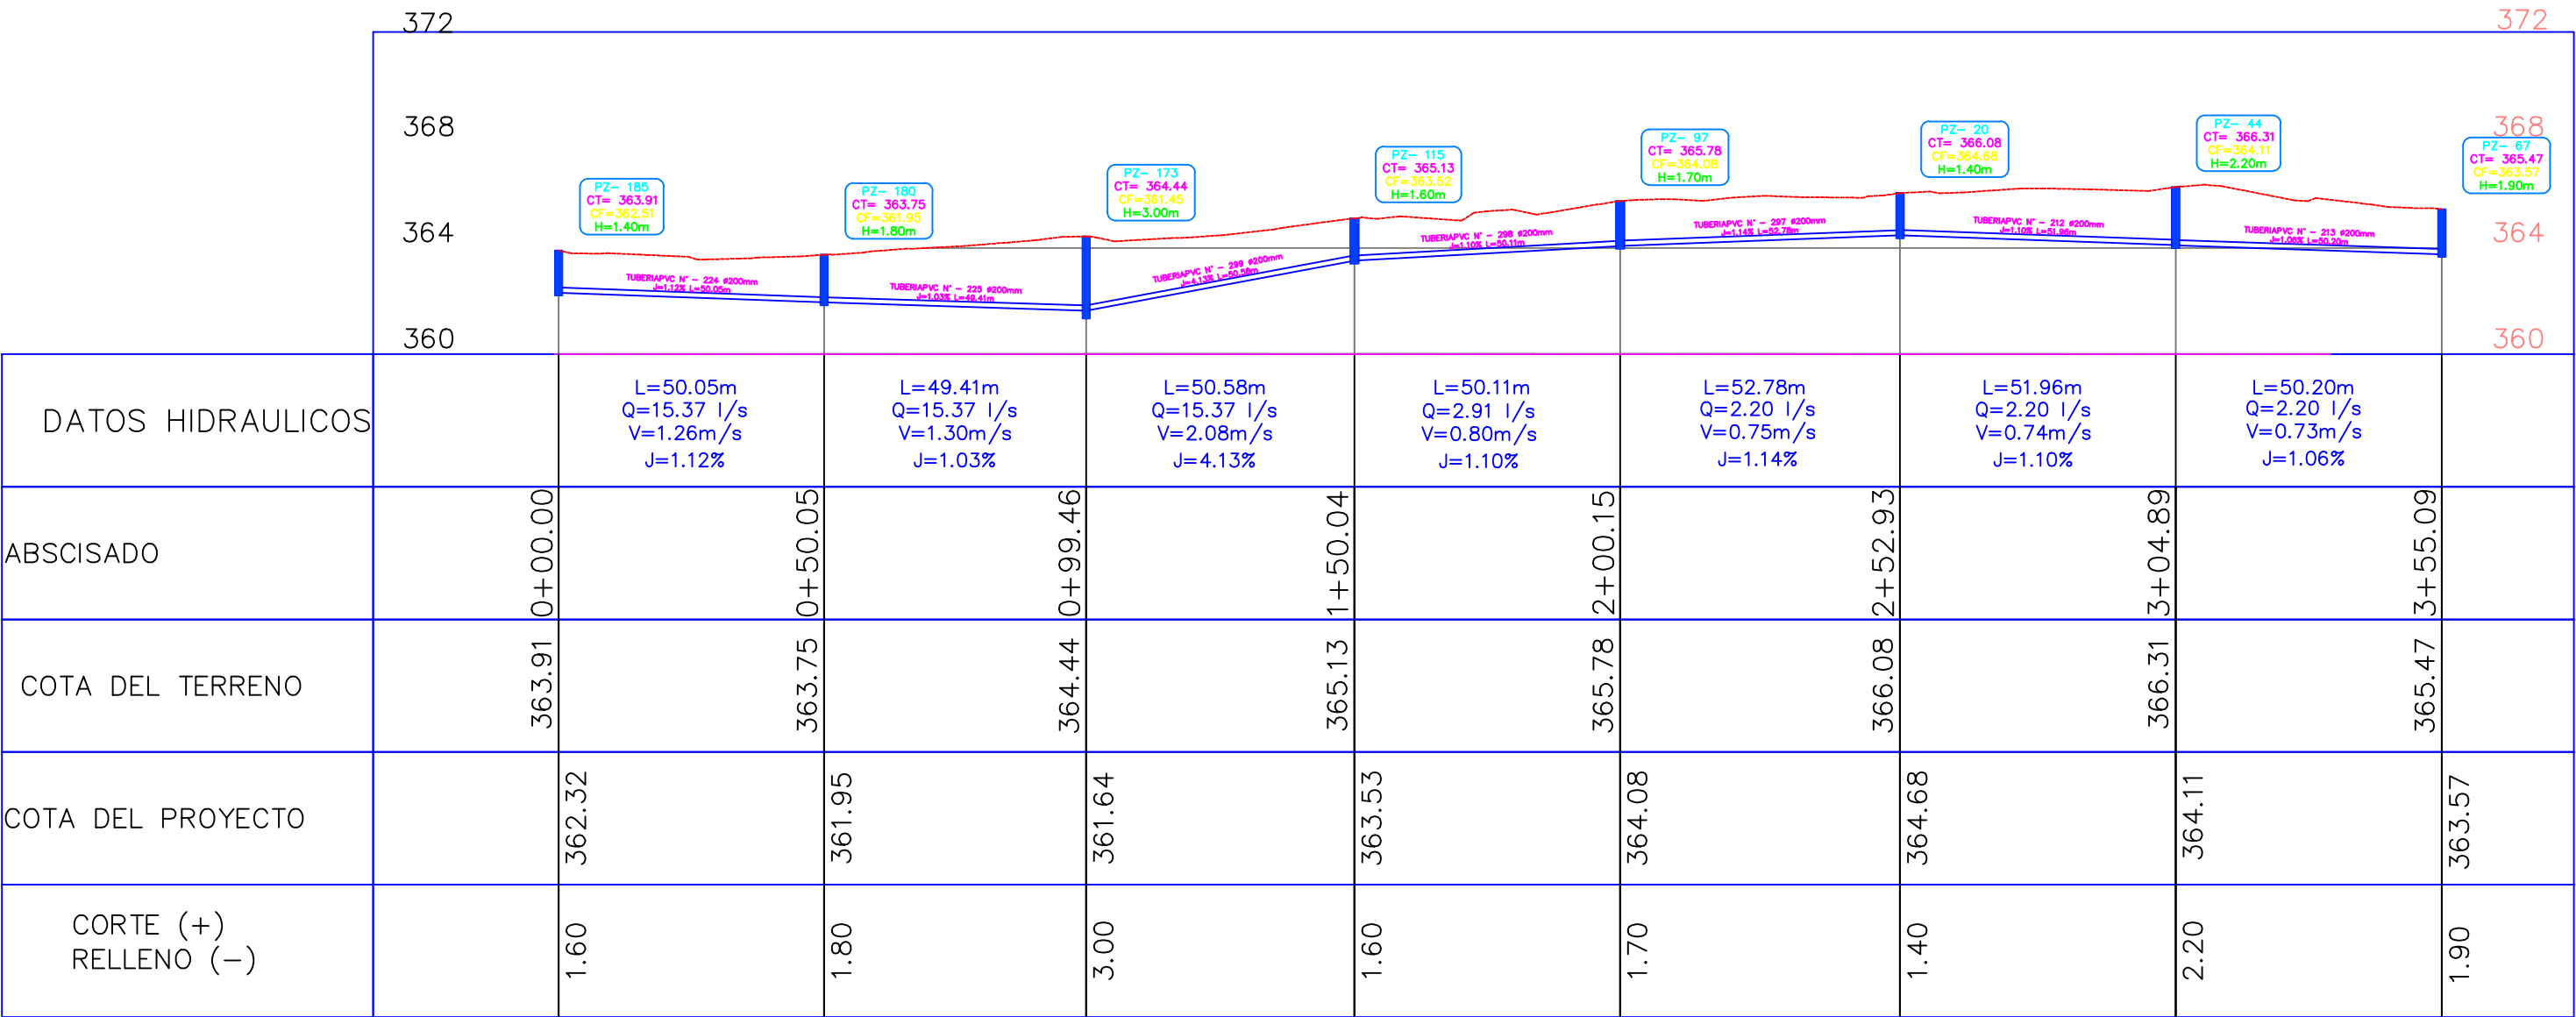

GOBIERNO AUTÓNOMO DESCENTRALIZADO MUNICIPAL DEL CANTÓN CUMANDA			
PROYECTO: ESTUDIOS Y DISEÑOS DEFINITIVOS DEL SISTEMA DE ALCANTARILLADO SANITARIO Y AGUA POTABLE DE LA LOTIZACIÓN VALLE ALTO, PAMPA1, PAMPA2 Y HERMANOS HERDOIZA, CANTÓN CUMANDA.			
CONTIENE: PERFILES: CALLE B1 FINAL CALLE C1 FINAL			
UBICACIÓN: PROVINCIA CHIMBORAZO, CANTÓN CUMANDA		FECHA: MARZO 2022	
ESCALA: 1: 1250	PLANO No. 1	HOJA: 19 / 20	
DISEÑADO POR: ING. CRISTIAN VELASCO REG. INGENIERO No. 100107-0000	DIBUJO: J.A.V.S	REVISIÓN: ING. KARLA ACOSTA REG. INGENIERO No. 100107-0000	APROBACIÓN: ARG. ERICK NIETO ADMINISTRADOR