




C ALLE D1 FINAL

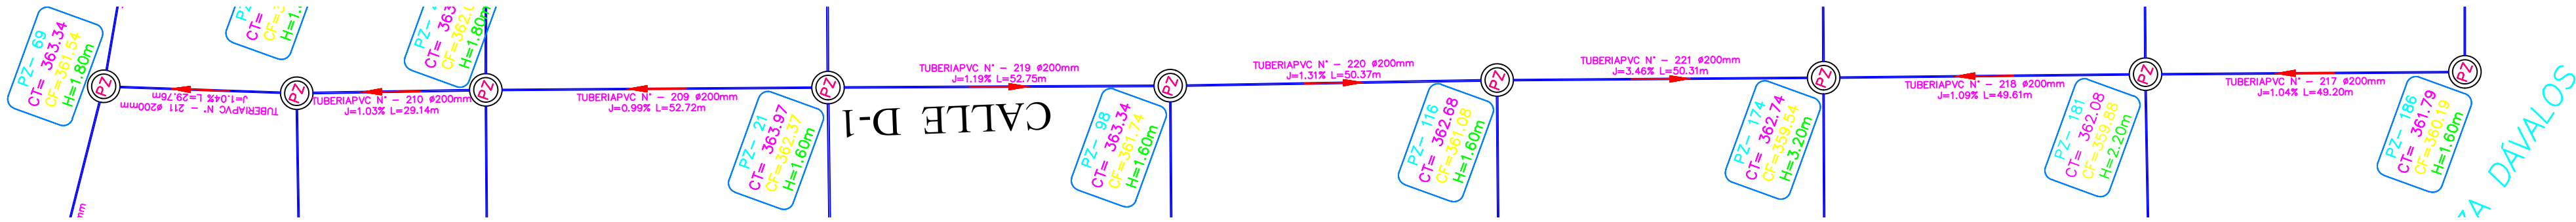


UBICACIÓN
SIN ESCALA

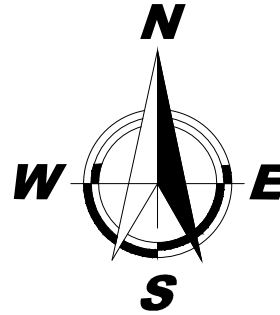


PERFIL LONGITUDINAL C ALLE D1
H: 1/1000 V: 1/200

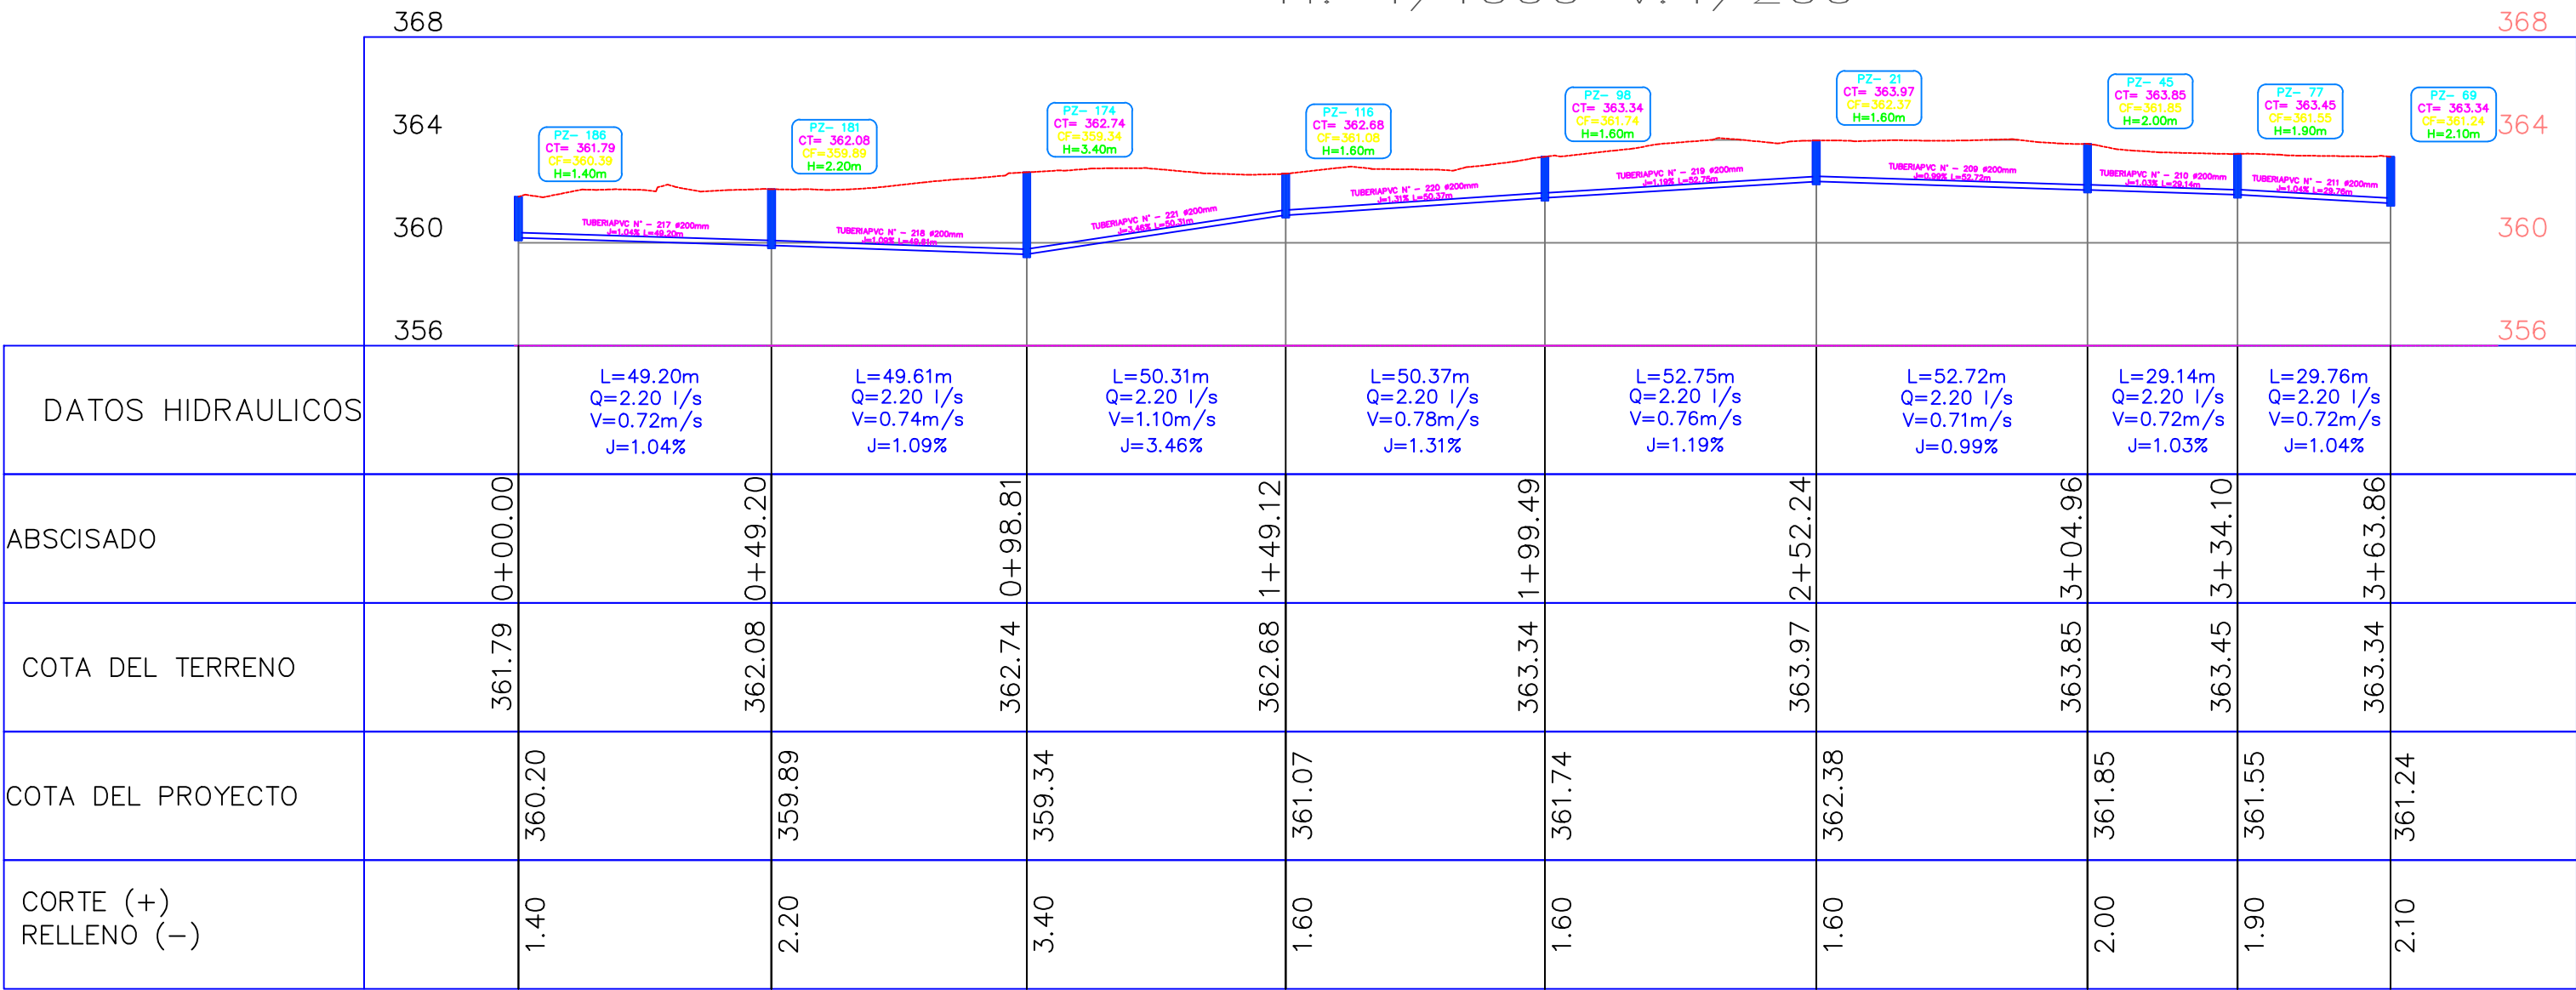

C ALLE E1 FINAL

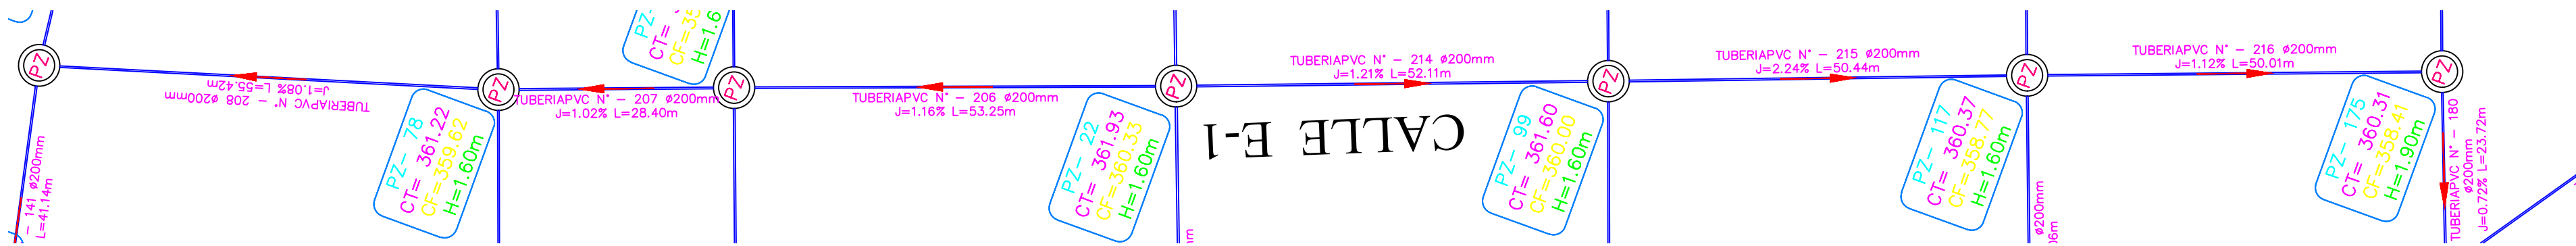

PERFIL LONGITUDINAL C ALLE E1
H: 1/1000 V: 1/200

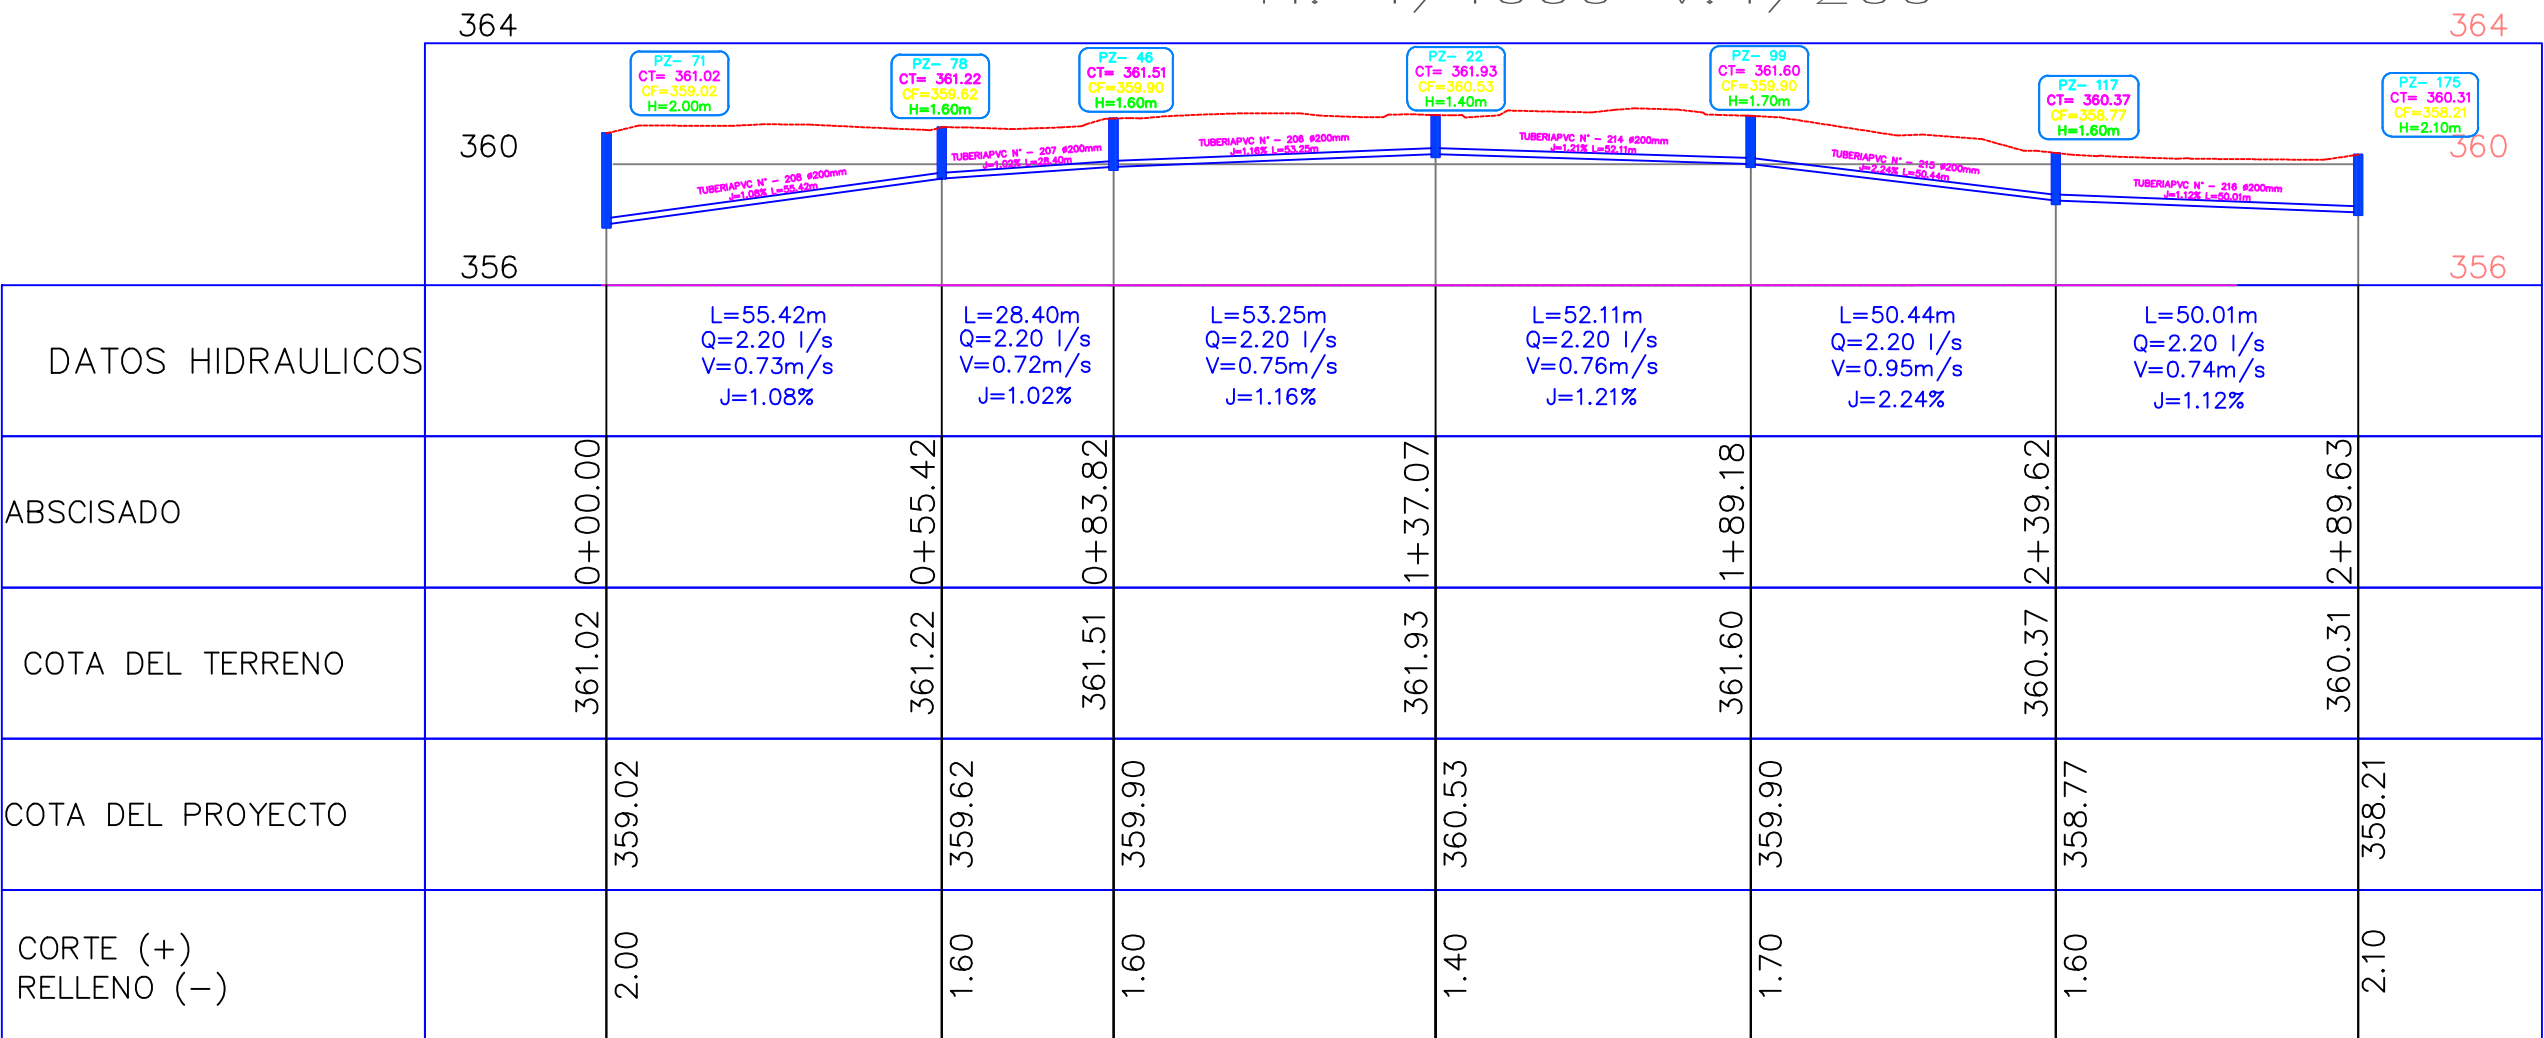

				GOBIERNO AUTÓNOMO DESCENTRALIZADO MUNICIPAL DEL CANTÓN CUMANDÁ		
PROYECTO ESTUDIOS Y DISEÑOS DEFINITIVOS DEL SISTEMA DE ALCANTARILLADO SANITARIO Y AGUA POTABLE DE LA LOTIZACIÓN VALLE ALTO, PAMPA1, PAMPA2 Y HERMANOS HERDOIZA, CANTÓN CUMANDÁ.						
CONTIENE: PERFILES: C ALLE D1 FINAL C ALLE E1 FINAL						
UBICACIÓN: PROVINCIA CHIMBORAZO, CANTÓN CUMANDÁ					FECHA: MARZO 2022	
ESCALA: 1: 1250		PLANO No. 1		HOJA: 20 / 20		
DISEÑADO POR: ING. CRISTIAN VELASCO REG. INGENIERO No. 10010177000		DIBUJO: J.A.V.S	REVISIÓN: ING. KARLA ACOSTA REG. INGENIERO No. 10010177000	APROBACIÓN: ARG. ERICK NIETO ADMINISTRADOR		