
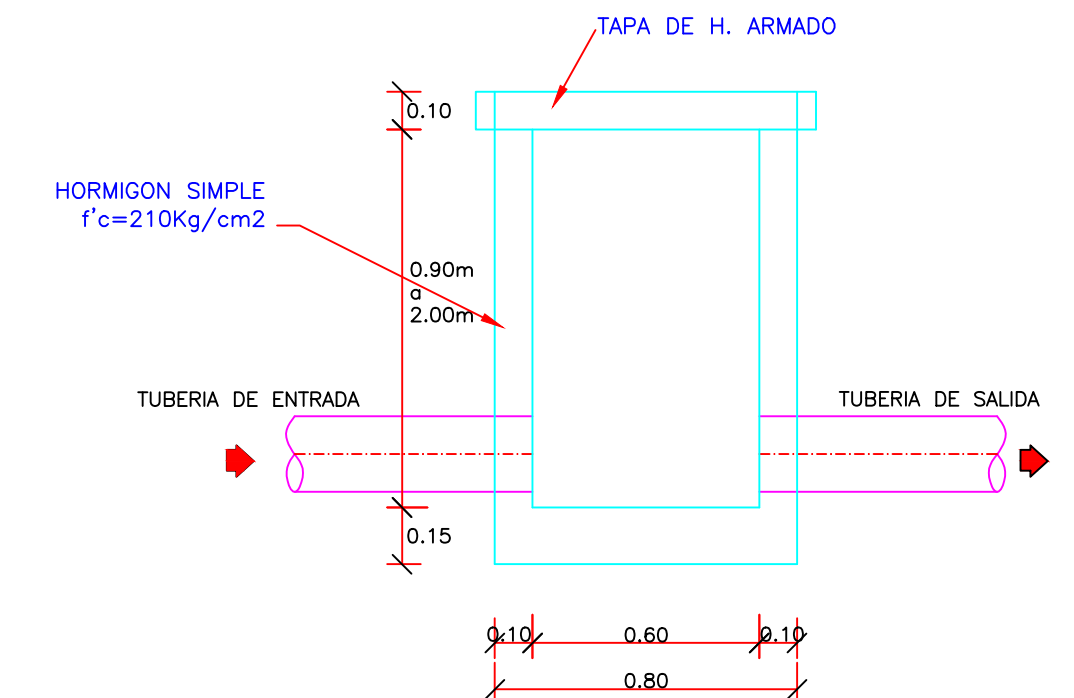
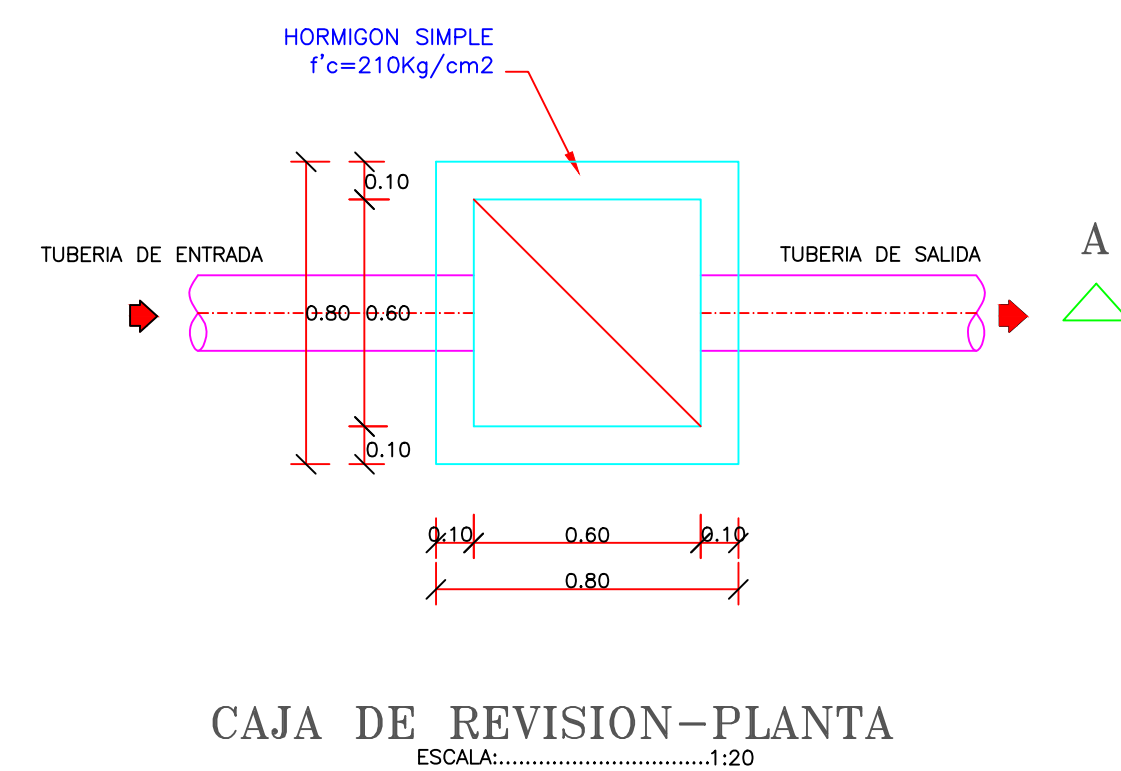
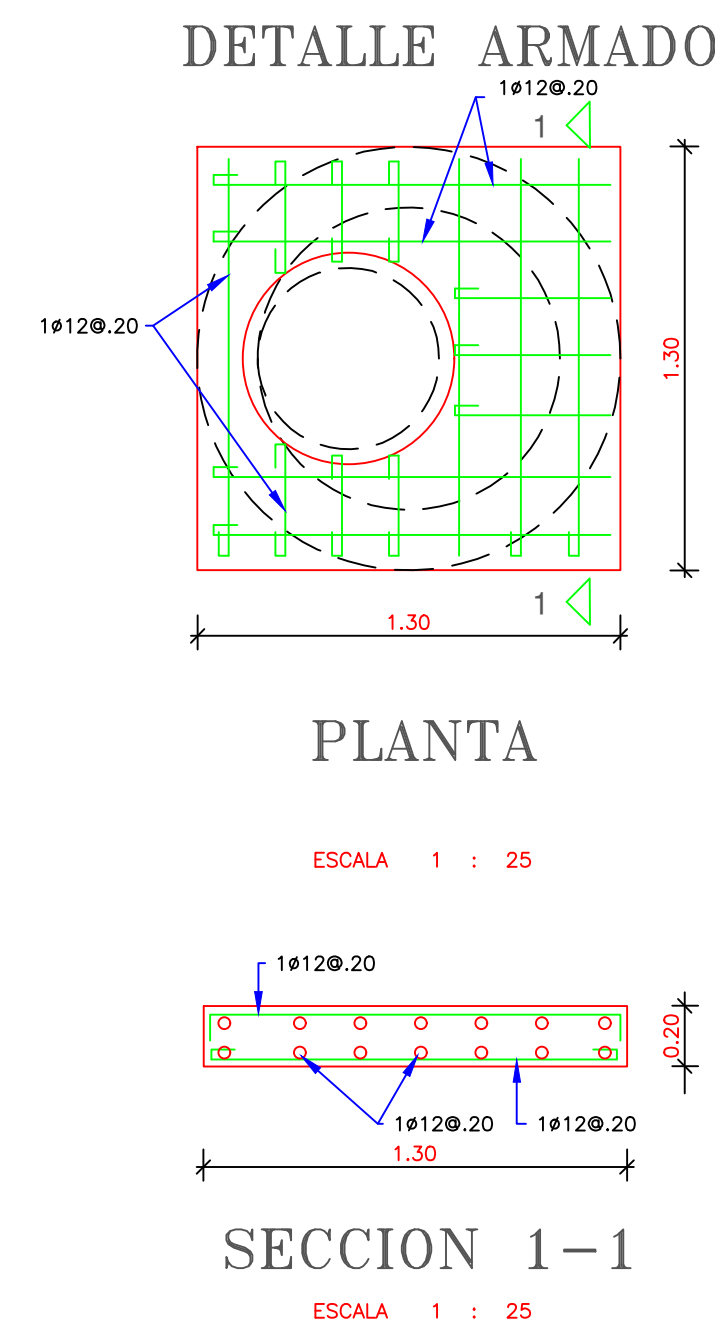
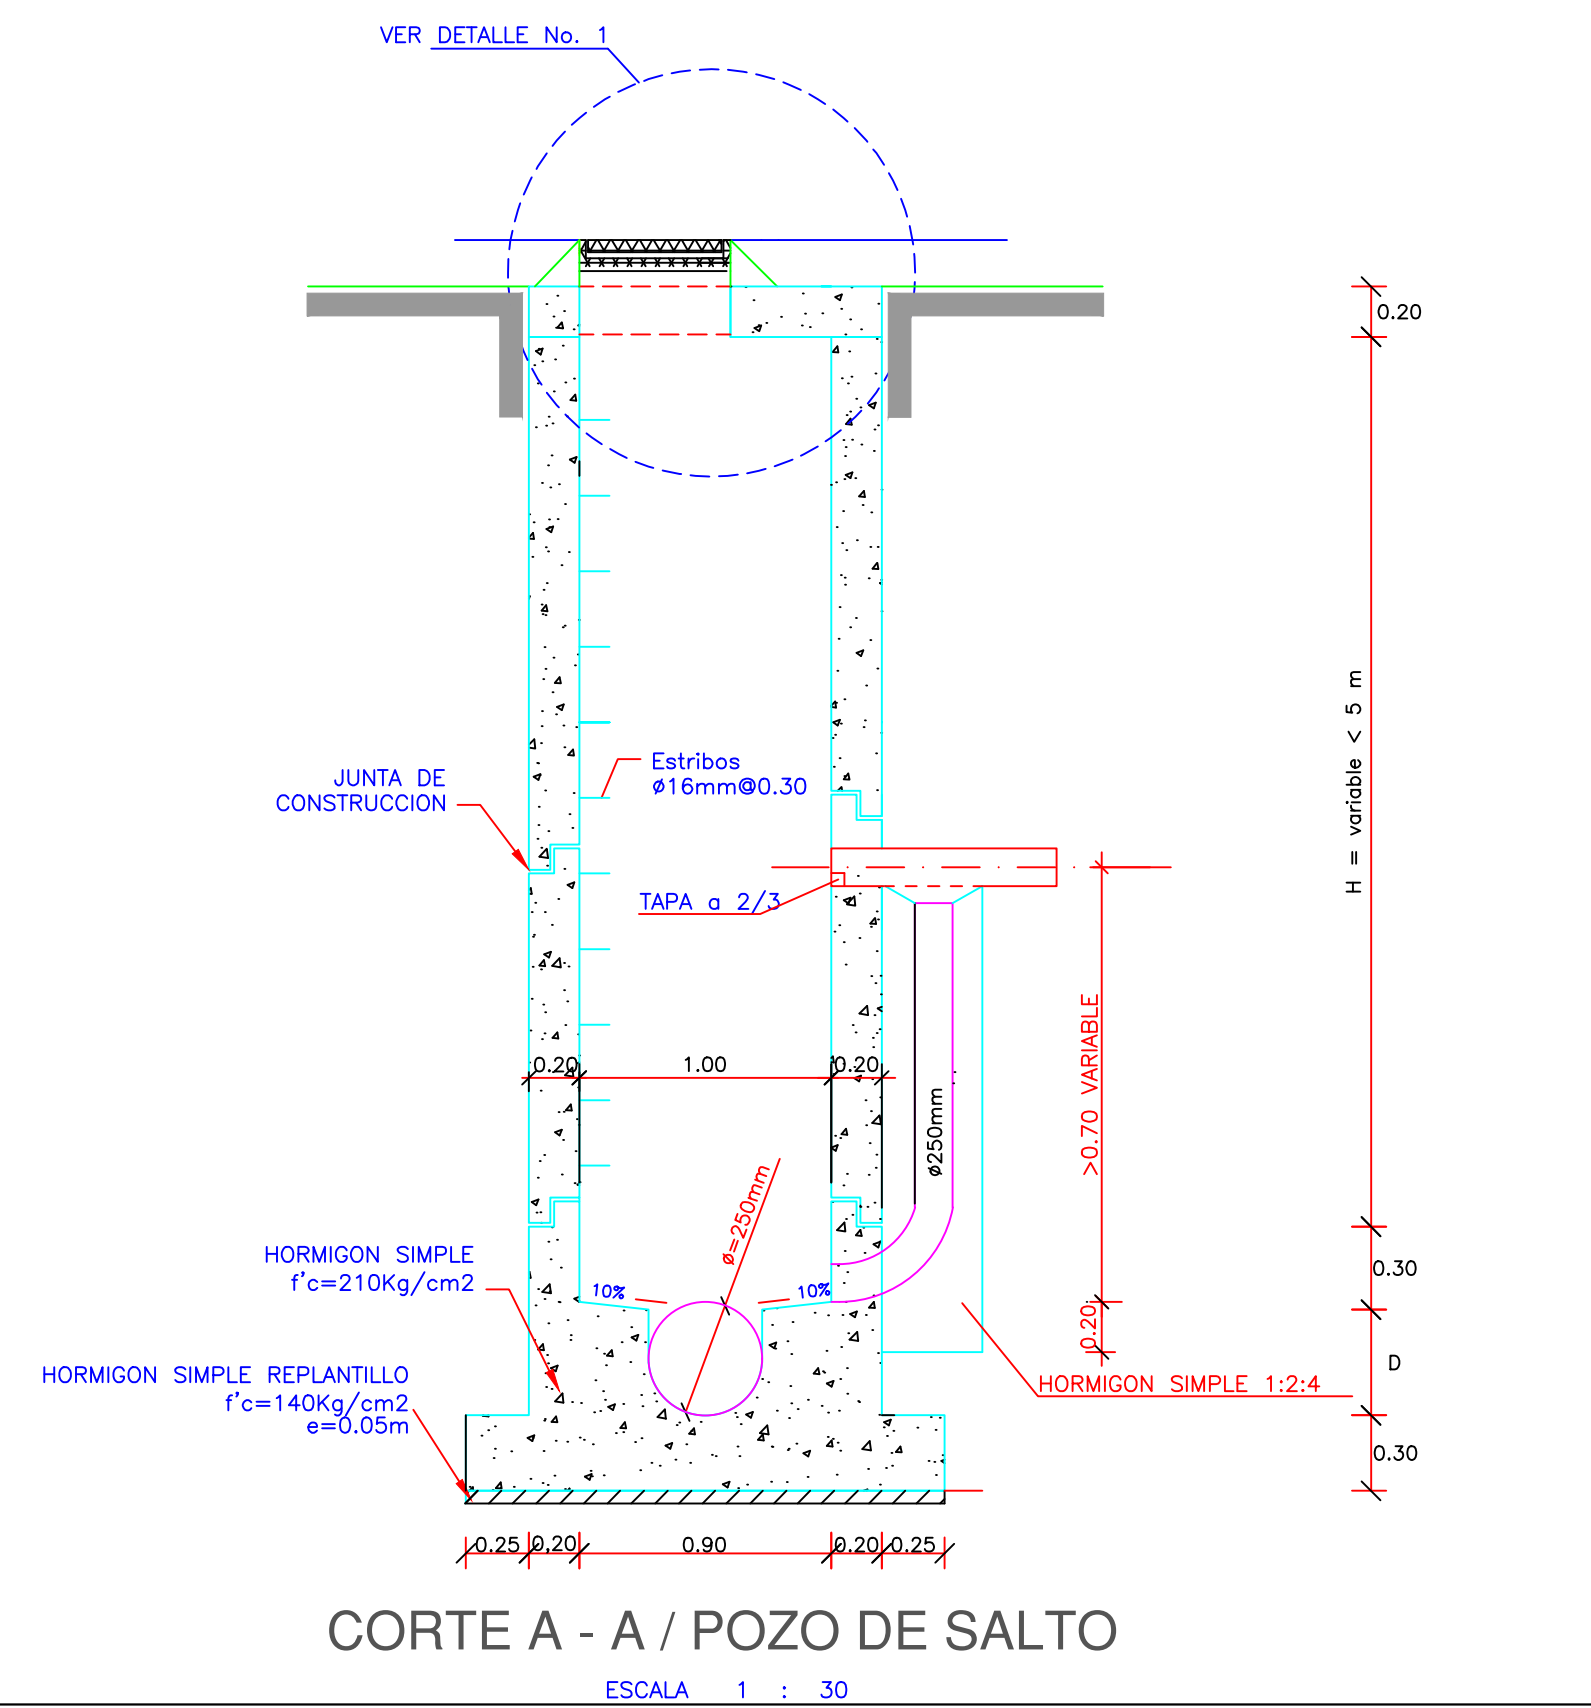
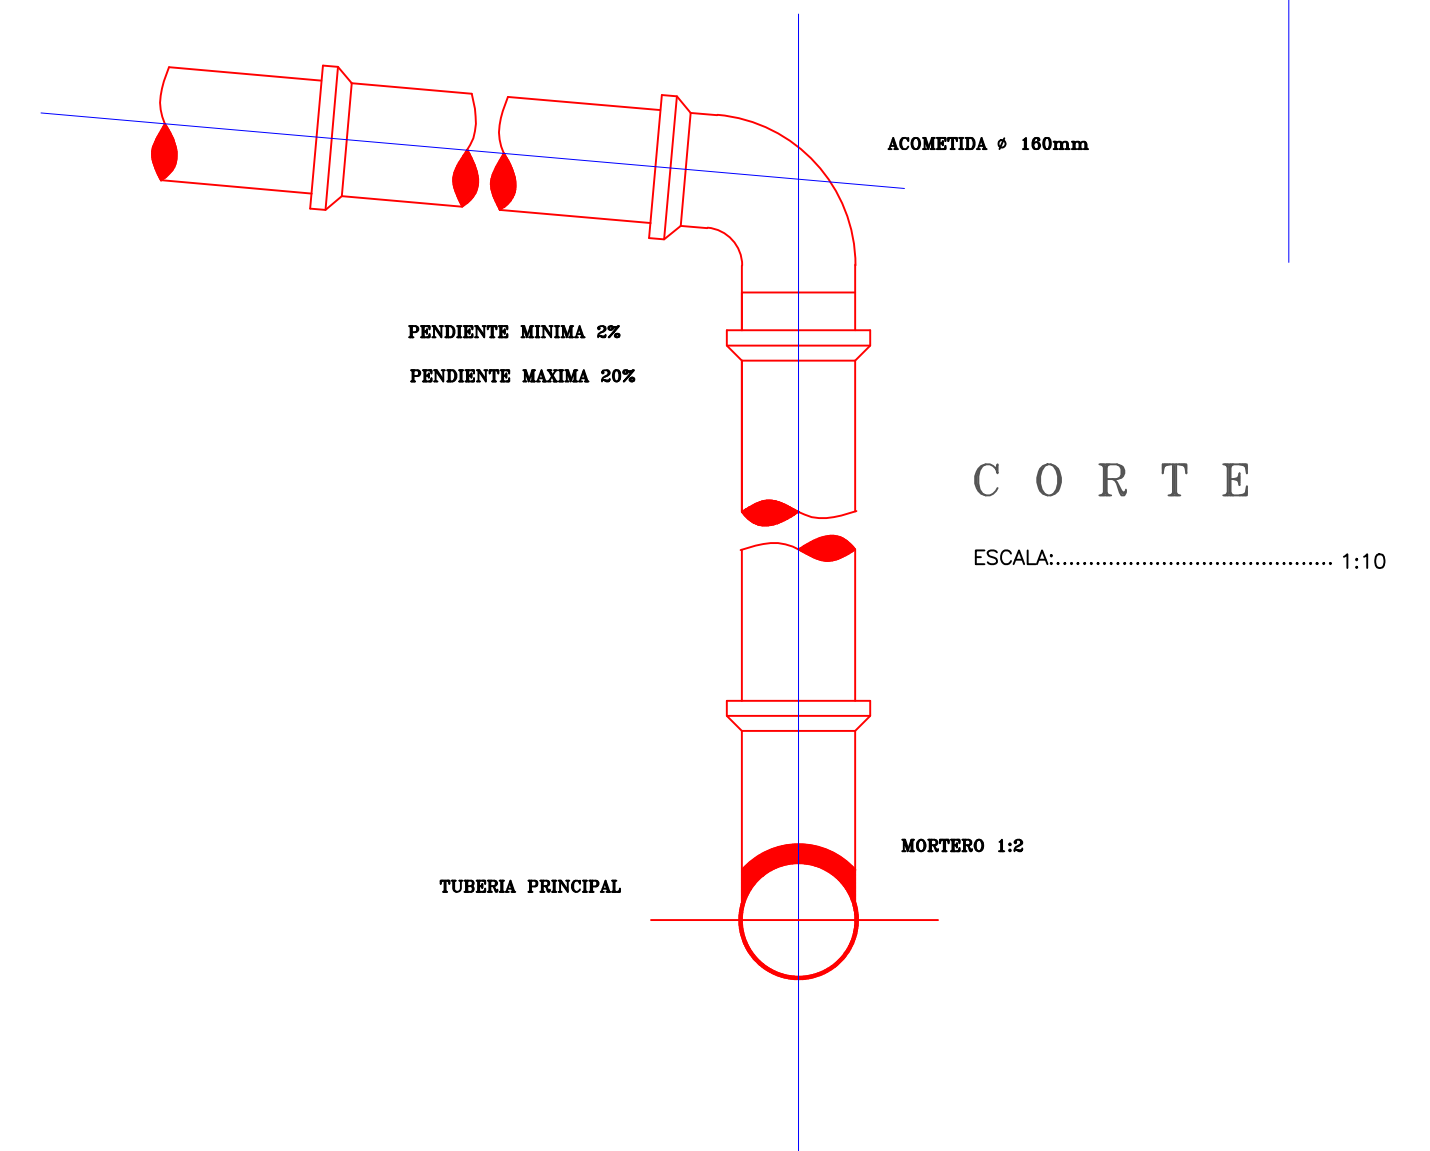
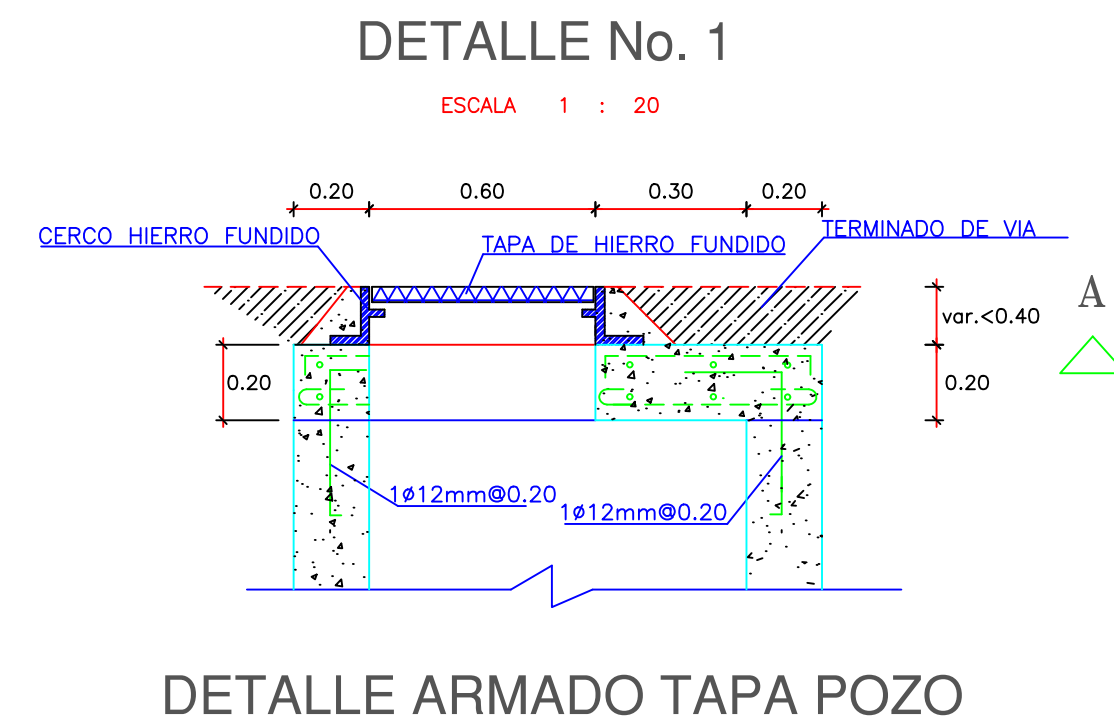
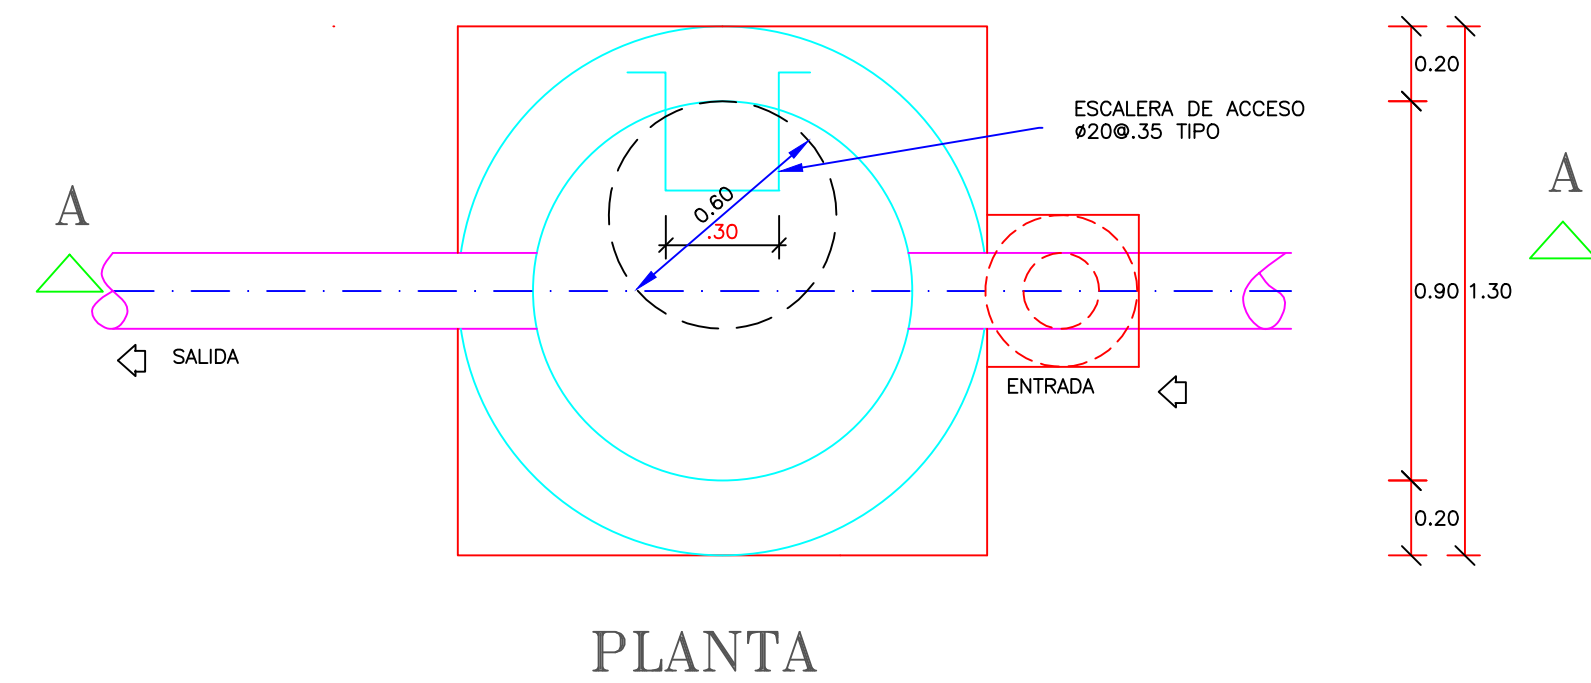
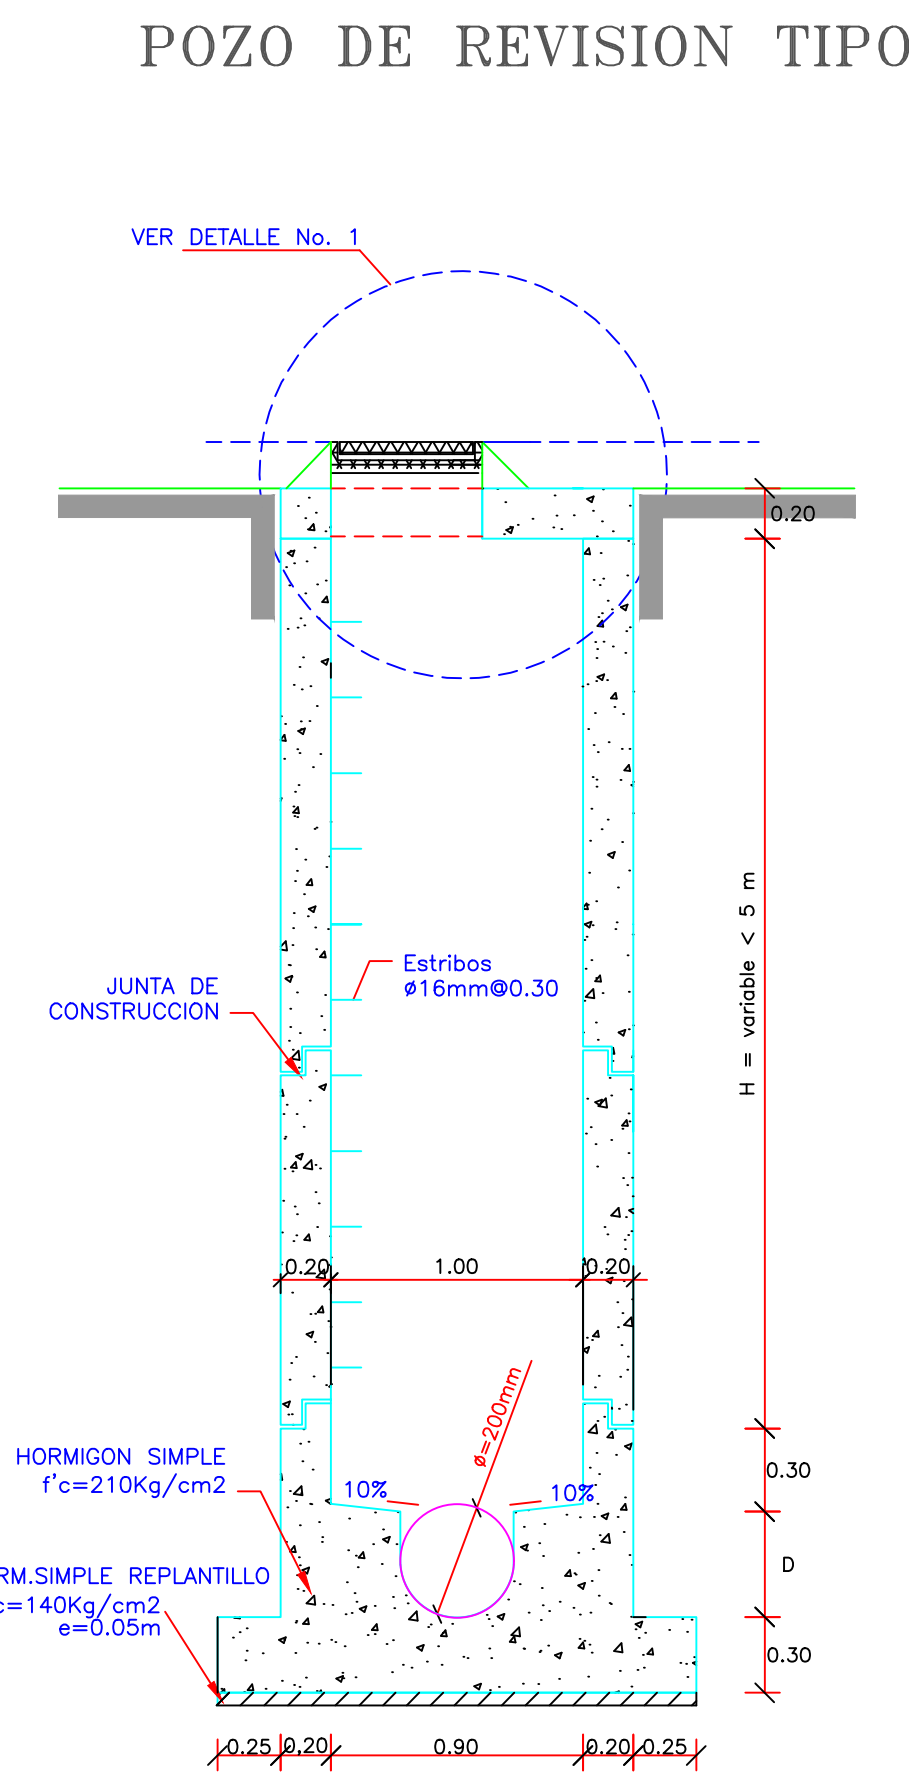
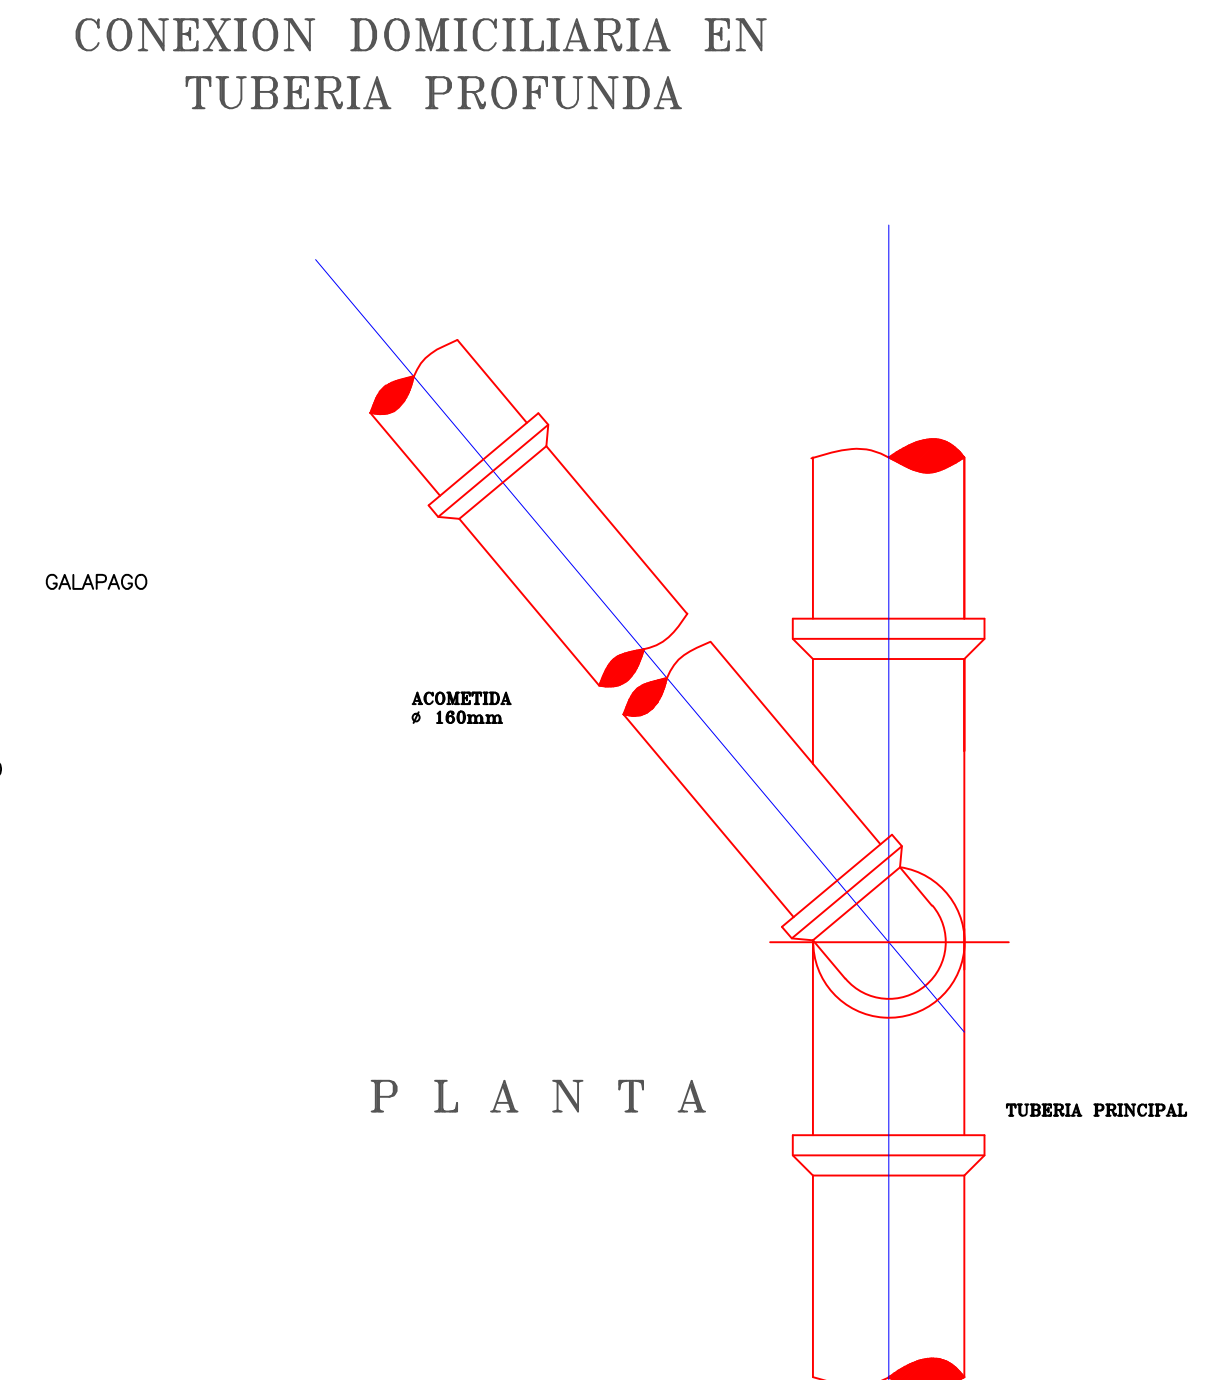
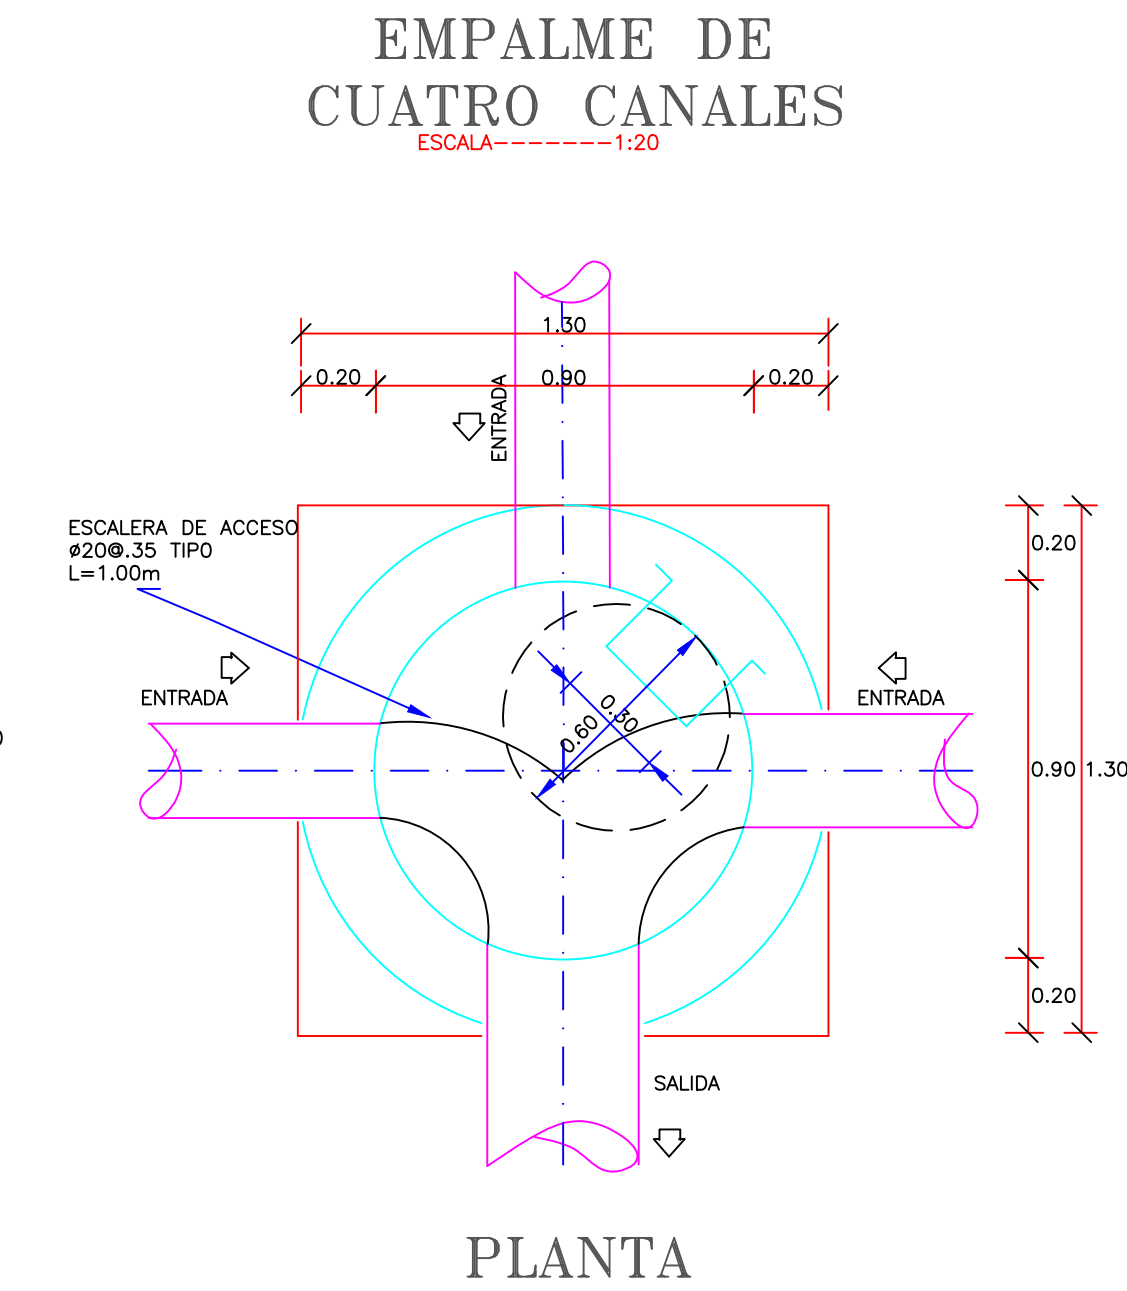
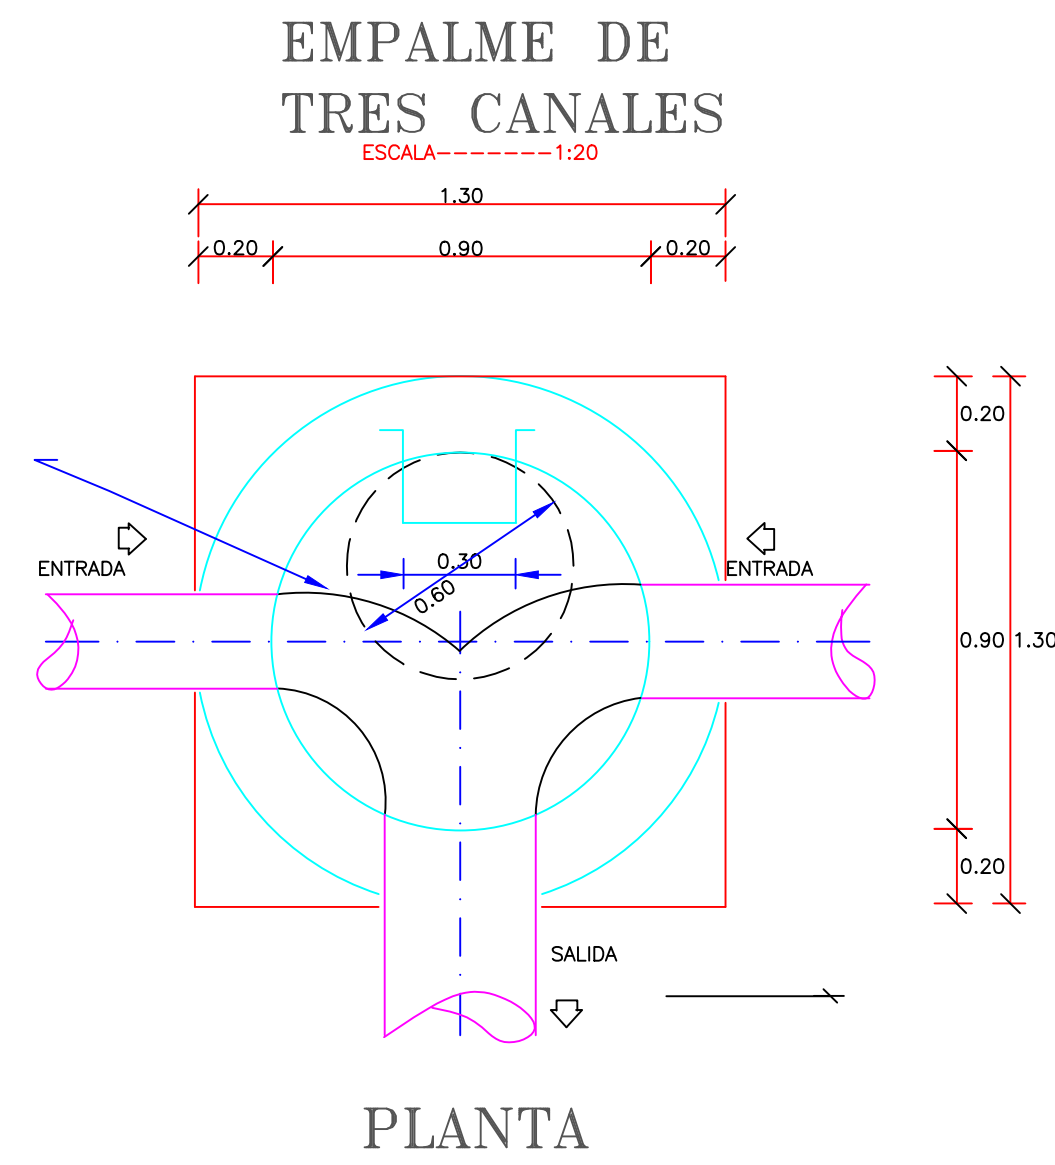
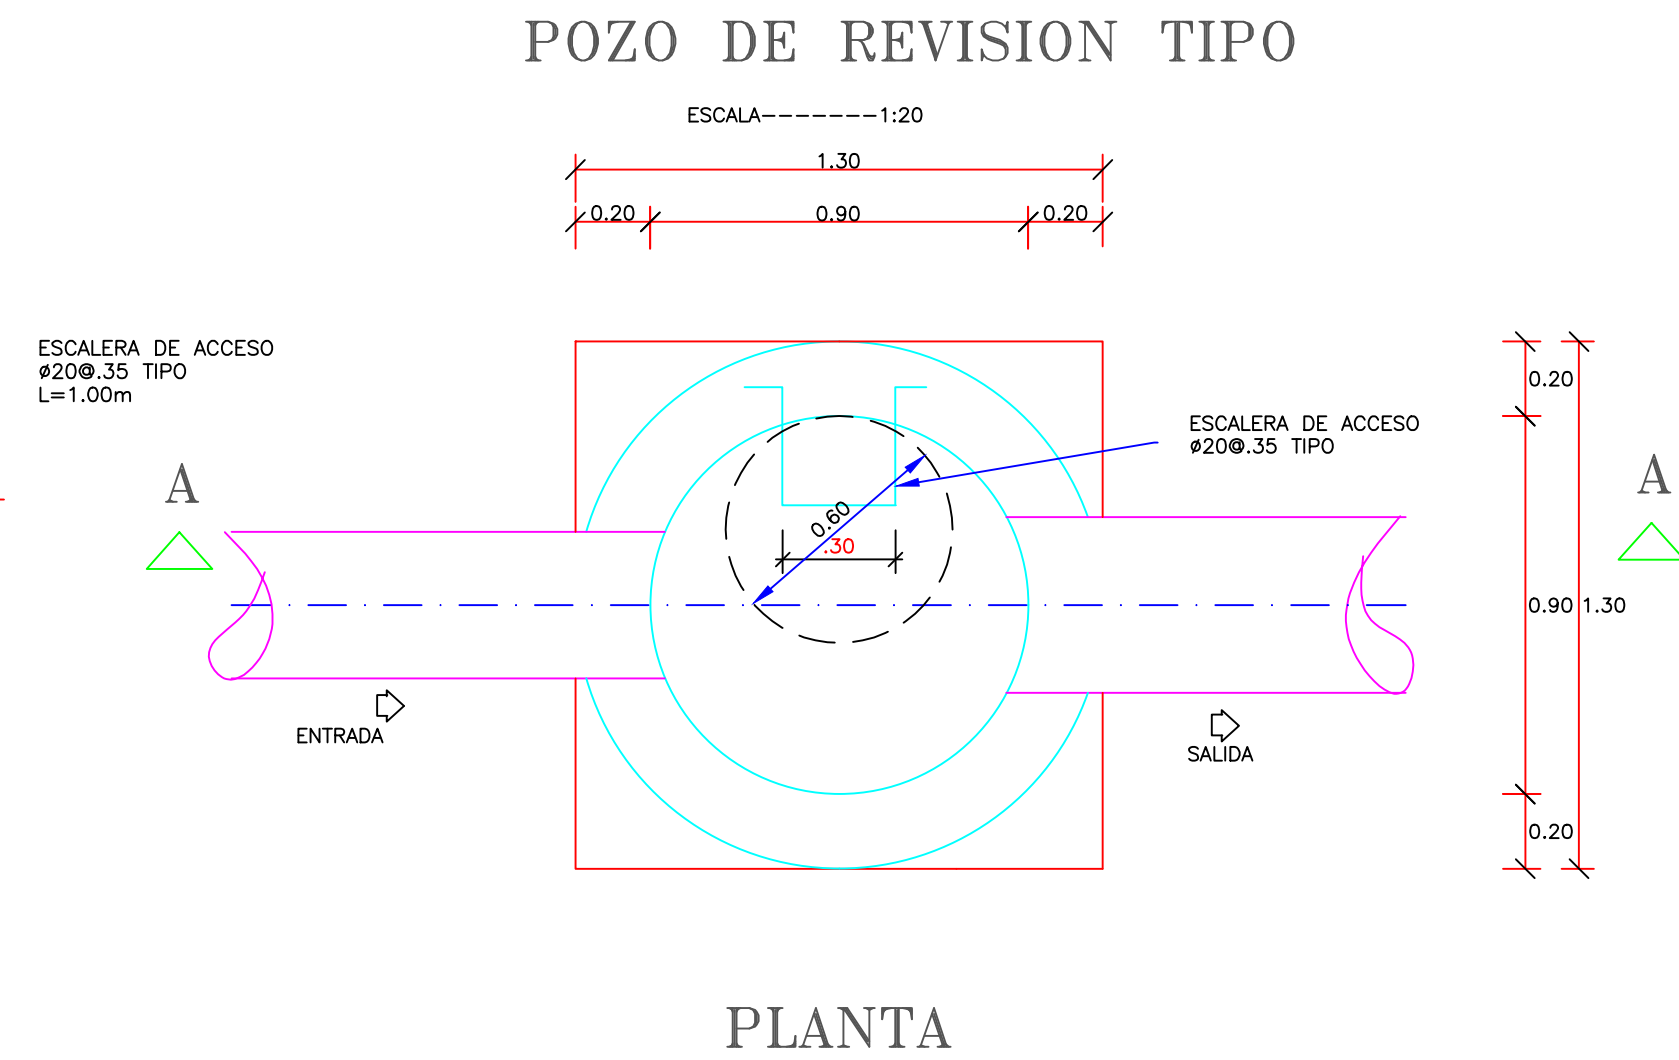


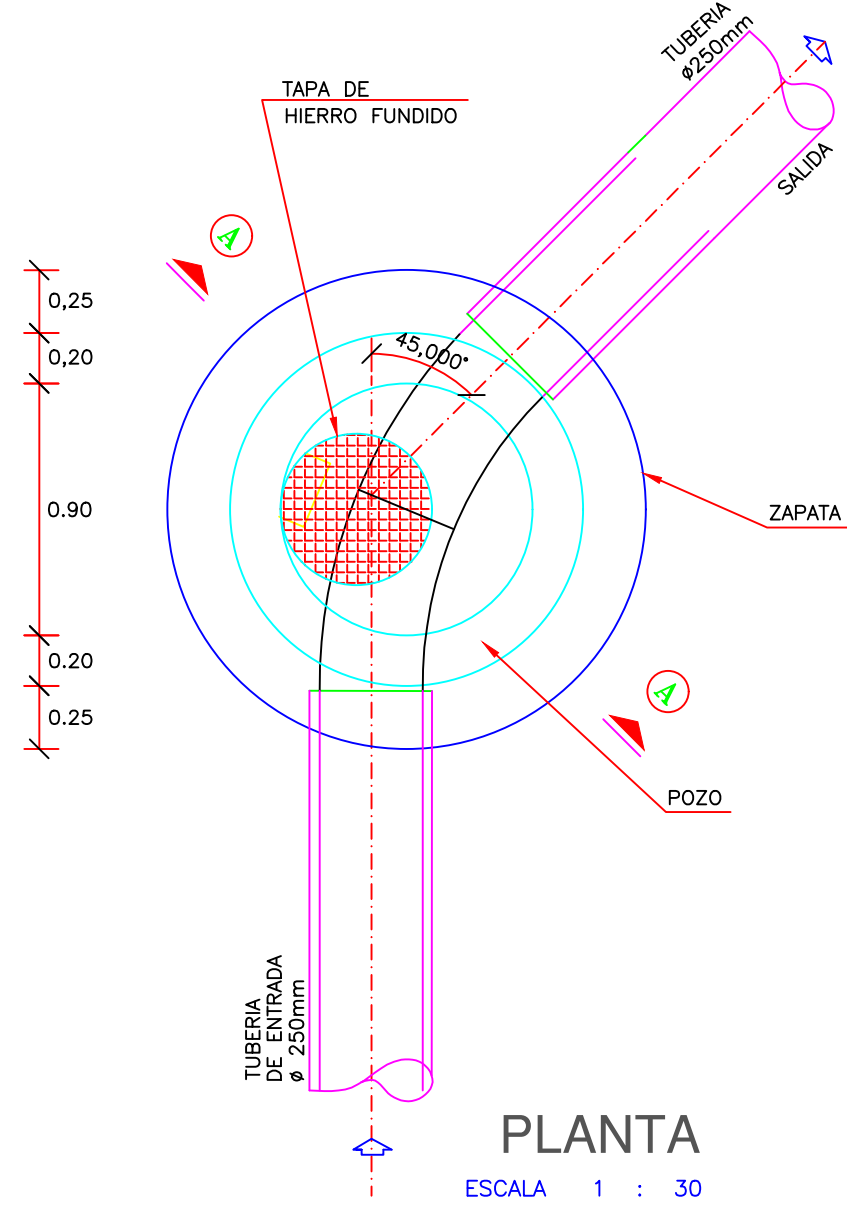

CAJA DE REVISION-PLANTA

DETALLE DE ARMADO DE LA TAPA

GOBIERNO AUTÓNOMO DESCENTRALIZADO MUNICIPAL DEL CANTÓN CUMANDÁ			
ESTUDIOS Y DISEÑOS DEFINITIVOS DEL SISTEMA DE ALCANTARILLADO SANITARIO Y AGUA POTABLE DE LA LOTIZACIÓN VALLE ALTO, PAMPA1, PAMPA2 Y HERMANOS HERDOIZA, CANTÓN CUMANDÁ.			
DETALLE POZO Y CAJA DE REVISION			
LUBICACIÓN:	PROVINCIA CHIMBORAZO, CANTÓN CUMANDÁ	FECHA:	MARZO 2022
ESCALA:	INDICADAS	PLANO No.	1
DISEÑADO POR:	ING. CRISTIAN VELASCO	DIBUJO:	JAVIER
	RESOLUCIÓN No. 0003-01-2024	REVISIÓN:	ING. KARELA ROSA
		APROBACIÓN:	AND. ENRIQUE