



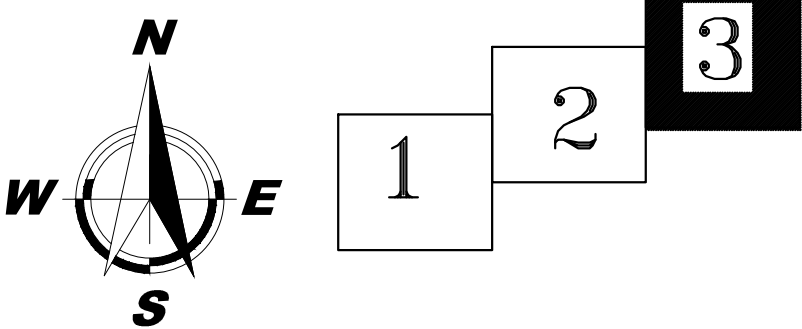

UBICACIÓN
SIN ESCALA

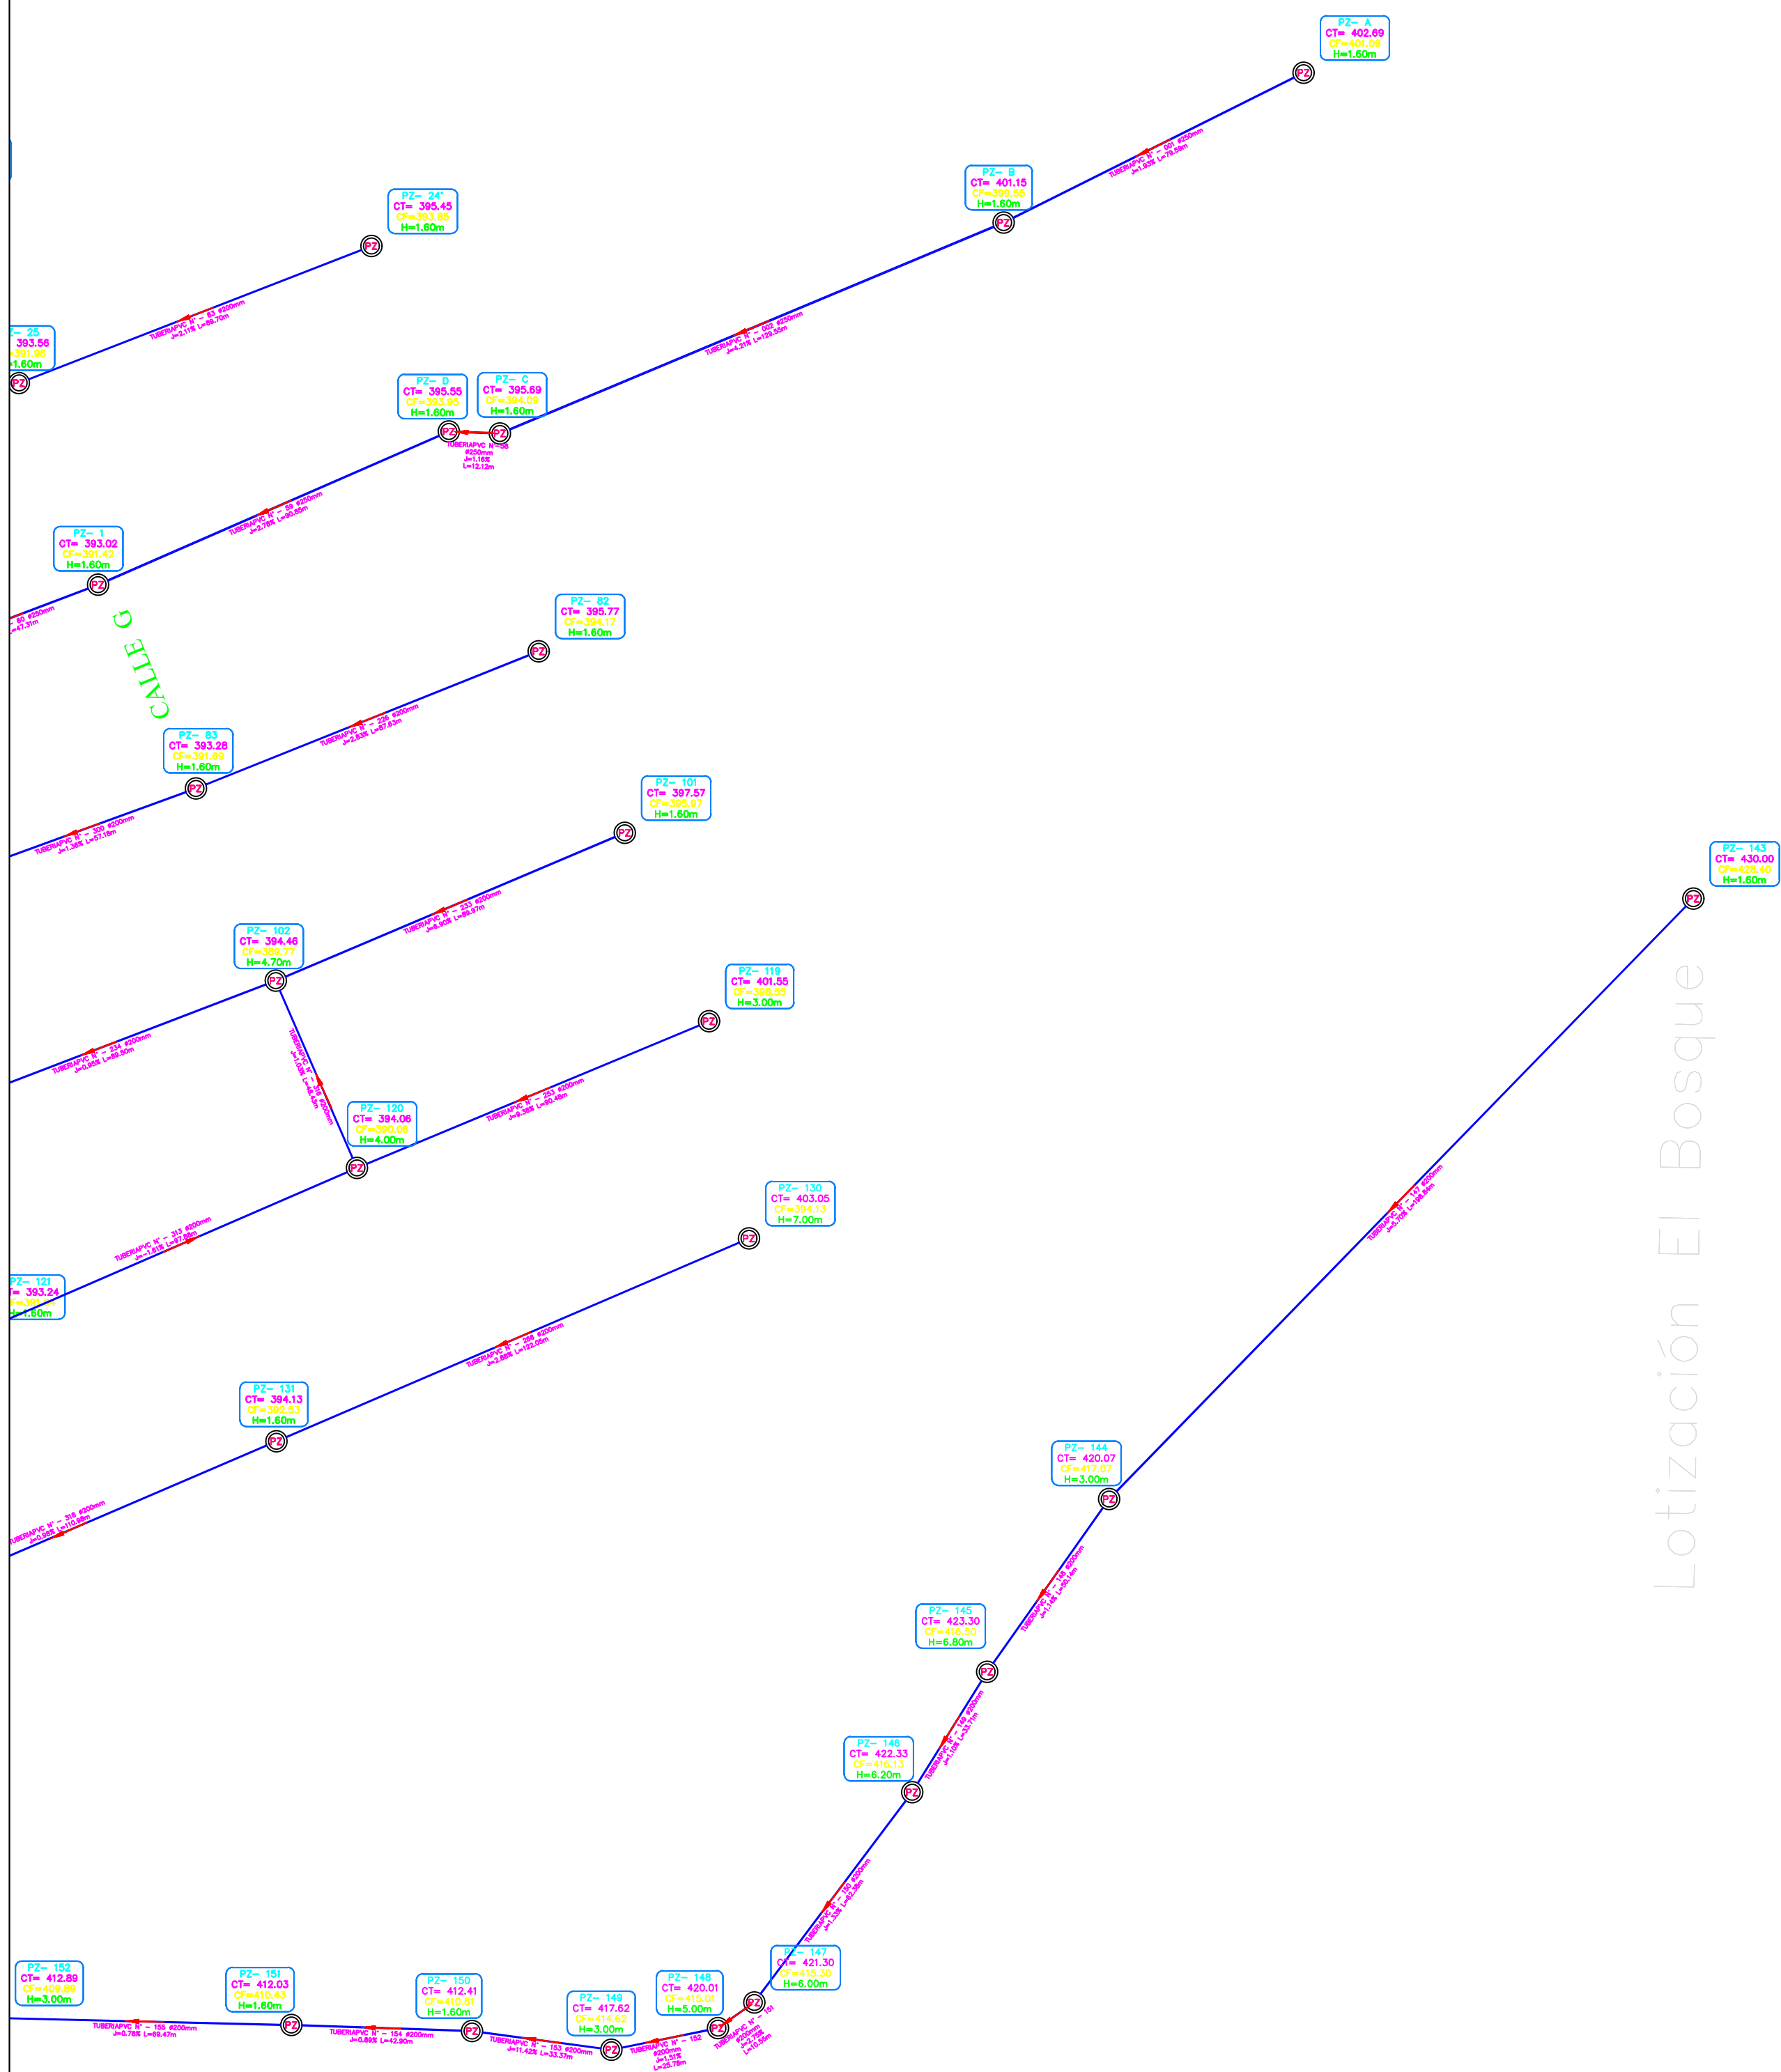

NOTAS:

		GOBIERNO AUTÓNOMO DESCENTRALIZADO MUNICIPAL DEL CANTÓN CUMANDÁ	
PROYECTO ESTUDIOS Y DISEÑOS DEFINITIVOS DEL SISTEMA DE ALCANTARILLADO SANITARIO Y AGUA POTABLE DE LA LOTIZACIÓN VALLE ALTO, PAMPA1, PAMPA2 Y HERMANOS HERDOIZA, CANTÓN CUMANDÁ.			
CONTIENE: DISEÑO ALCANTARILLADO			
UBICACIÓN: PROVINCIA CHIMBORAZO, CANTÓN CUMANDÁ		FECHA: MARZO 2022	
ESCALA: 1: 1250	PLANO No. 1	HOJA: 3 / 3	
DISEÑADO POR: ING. CRISTIAN VELASCO REG. INGENIERO No. 1003-01-172004	DIBUJO: J.A.V.S	REVISIÓN: ING. KARLA ACOSTA FISCALIZADOR	APROBACIÓN: ING. ERIC NIETO ADMINISTRADOR