



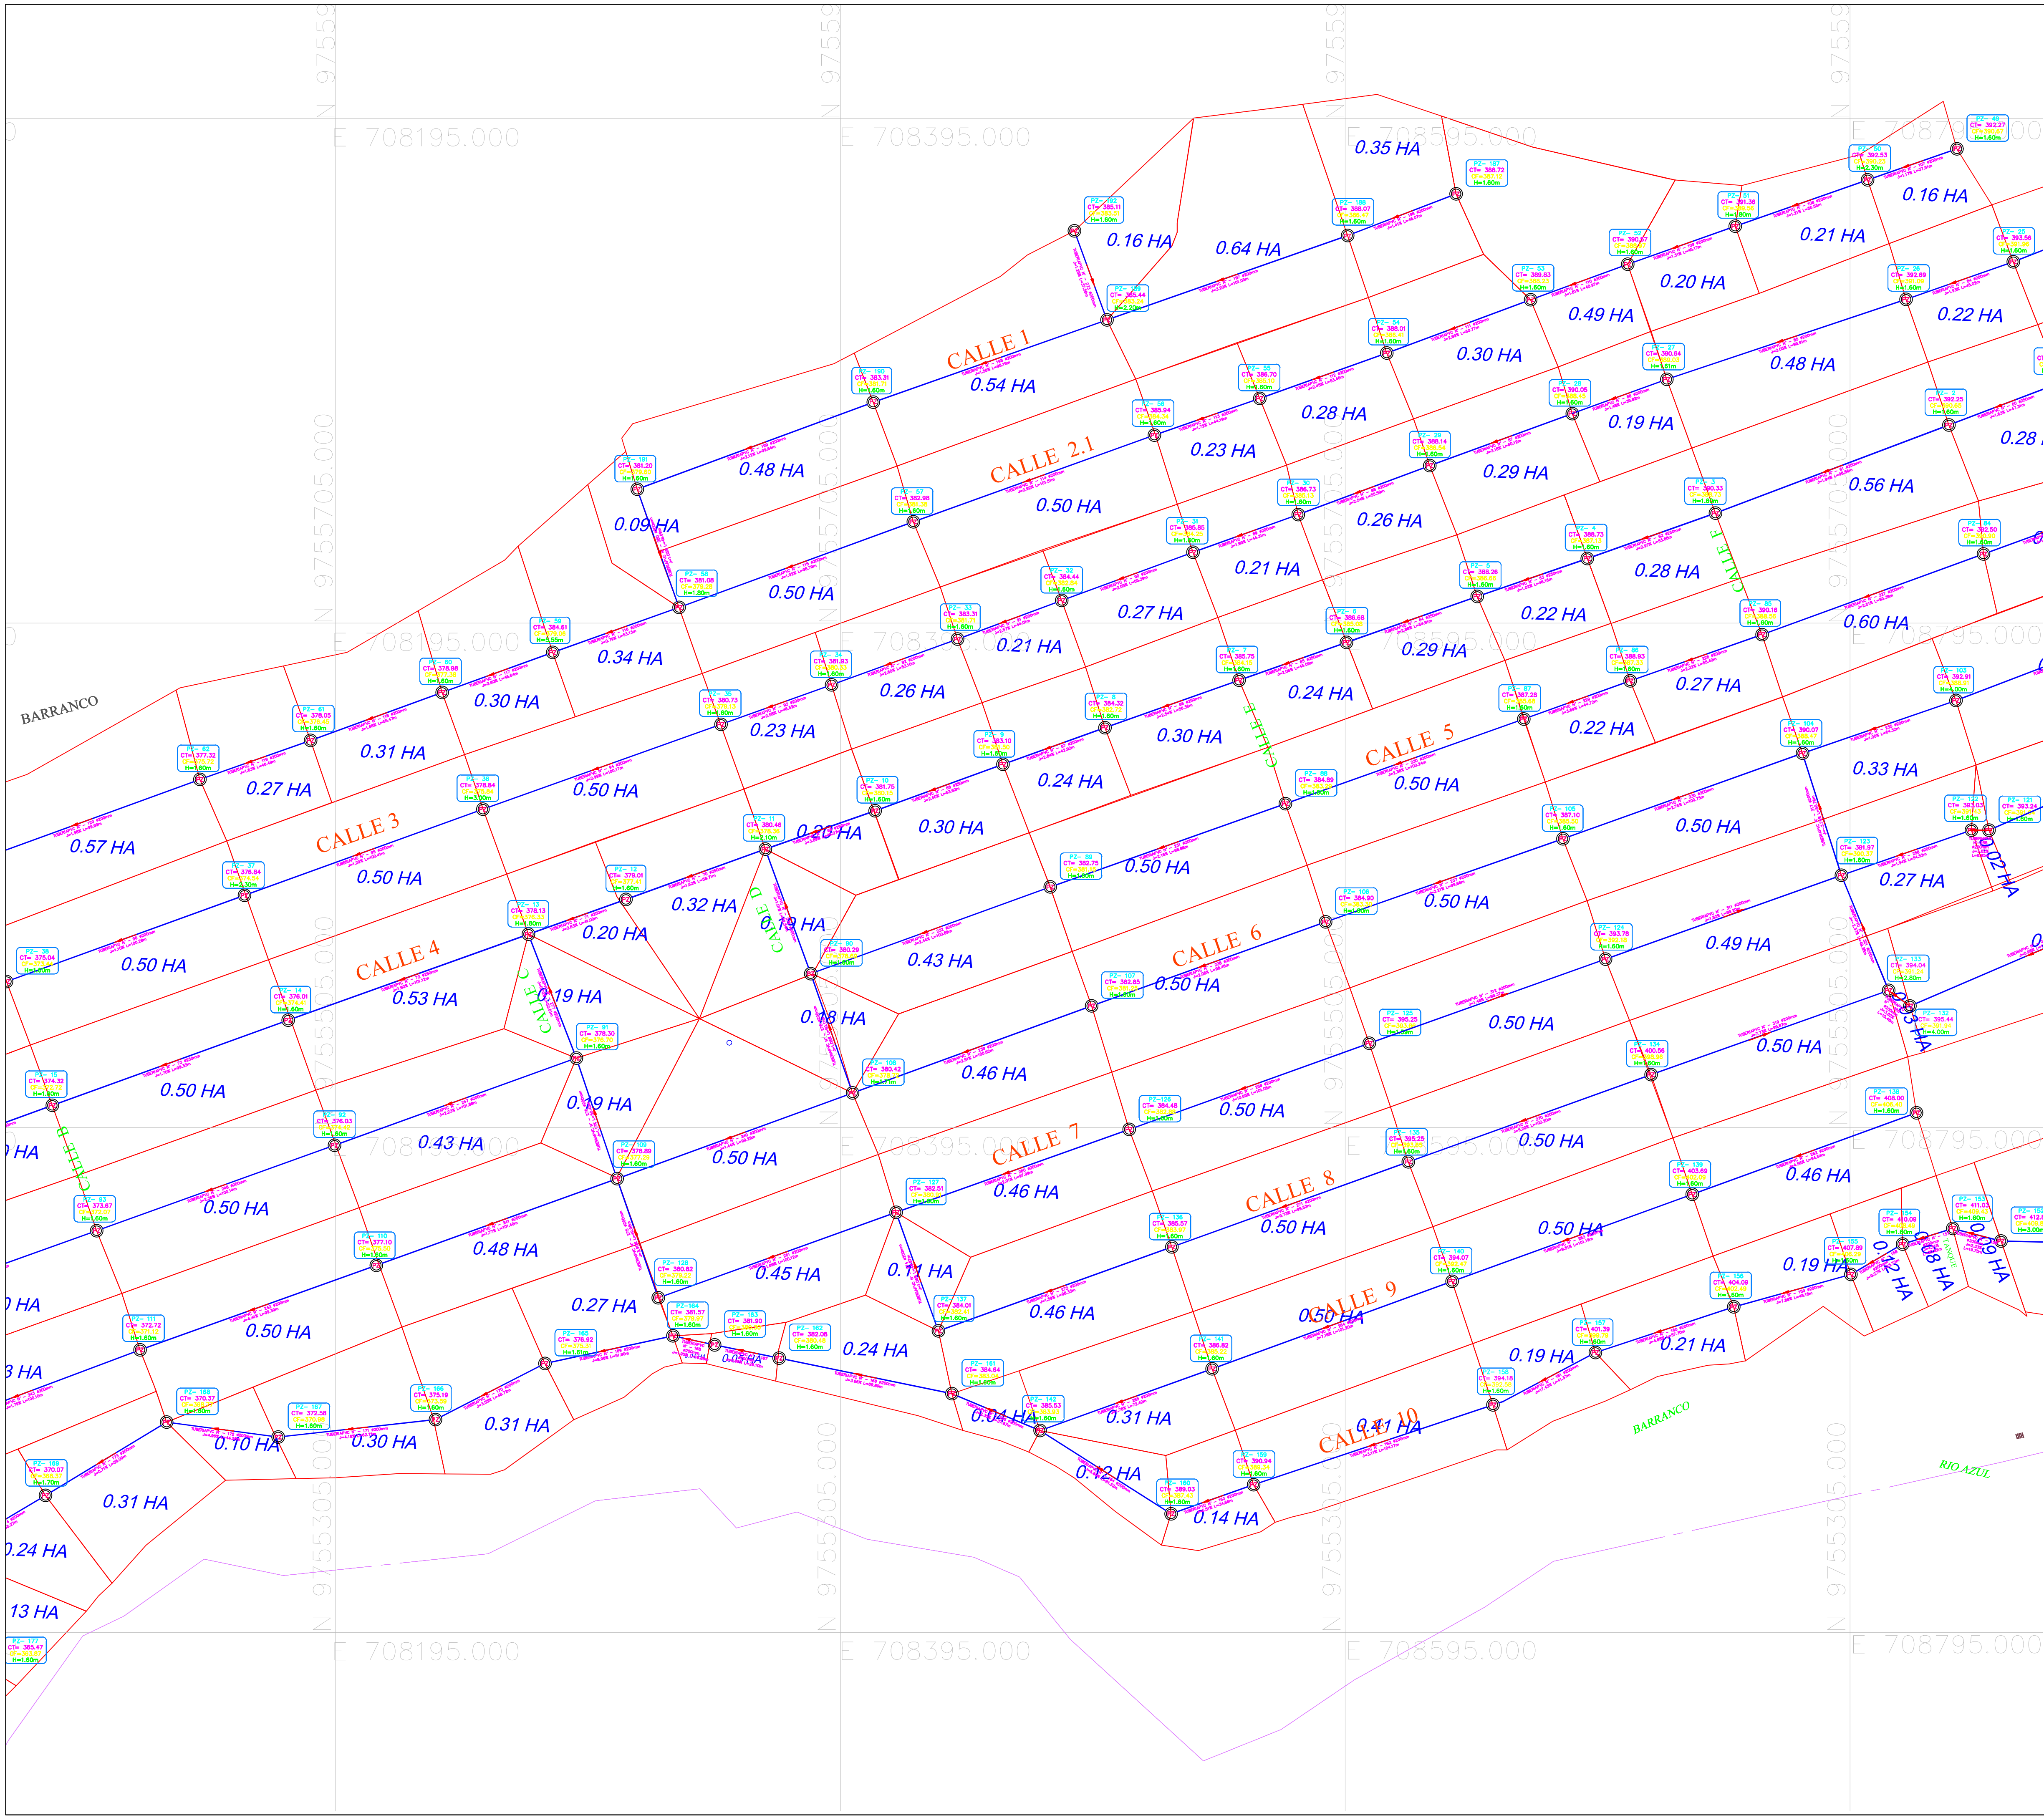

UBICACIÓN
SIN ESCALA

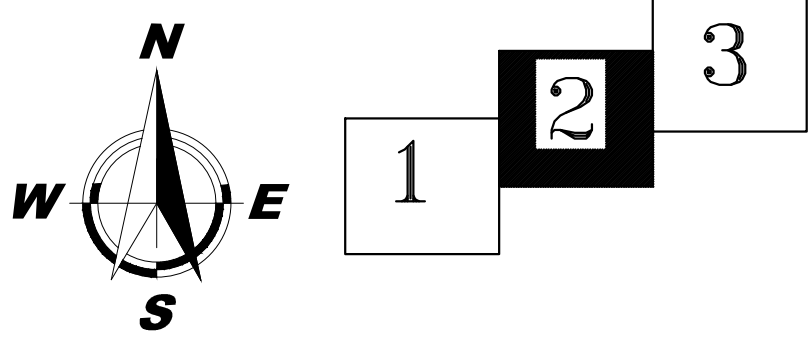

NOTAS:

 GOBIERNO AUTÓNOMO DESCENTRALIZADO MUNICIPAL DEL CANTÓN CUMANDA			
PROYECTO: ESTUDIOS Y DISEÑOS DEFINITIVOS DEL SISTEMA DE ALCANTARILLADO SANITARIO Y AGUA POTABLE DE LA LOTIZACIÓN VALLE ALTO, PAMPA1, PAMPA2 Y HERMANOS HERDOIZA, CANTÓN CUMANDA.			
CONTIENE: ÁREAS DE APORTE			
UBICACIÓN: PROVINCIA CHIMBORAZO, CANTÓN CUMANDA		FECHA: MARZO 2022	
ESCALA: 1: 1250	PLANO No. 1	HOJA: 2 / 3	
DISEÑADO POR: ING. CRISTIAN VELASCO REG. INGENIERO No. 105010 / 0000	DIBUJO: J.A.V.S.	REVISIÓN: ING. KARLA ACOSTA PROYECTOR	APROBACIÓN: ING. ERIC NIETO ADMINISTRADOR