



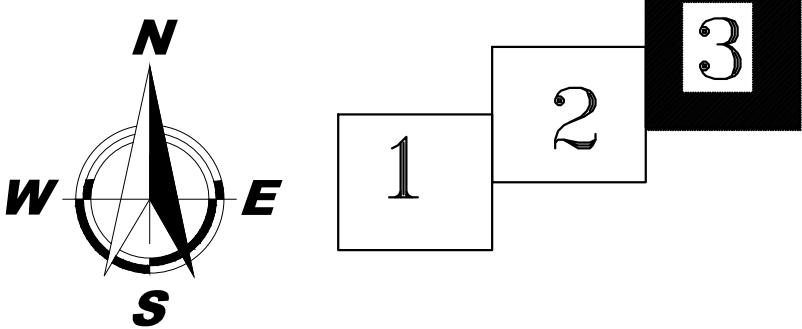

UBICACIÓN
SIN ESCALA



NOTAS:

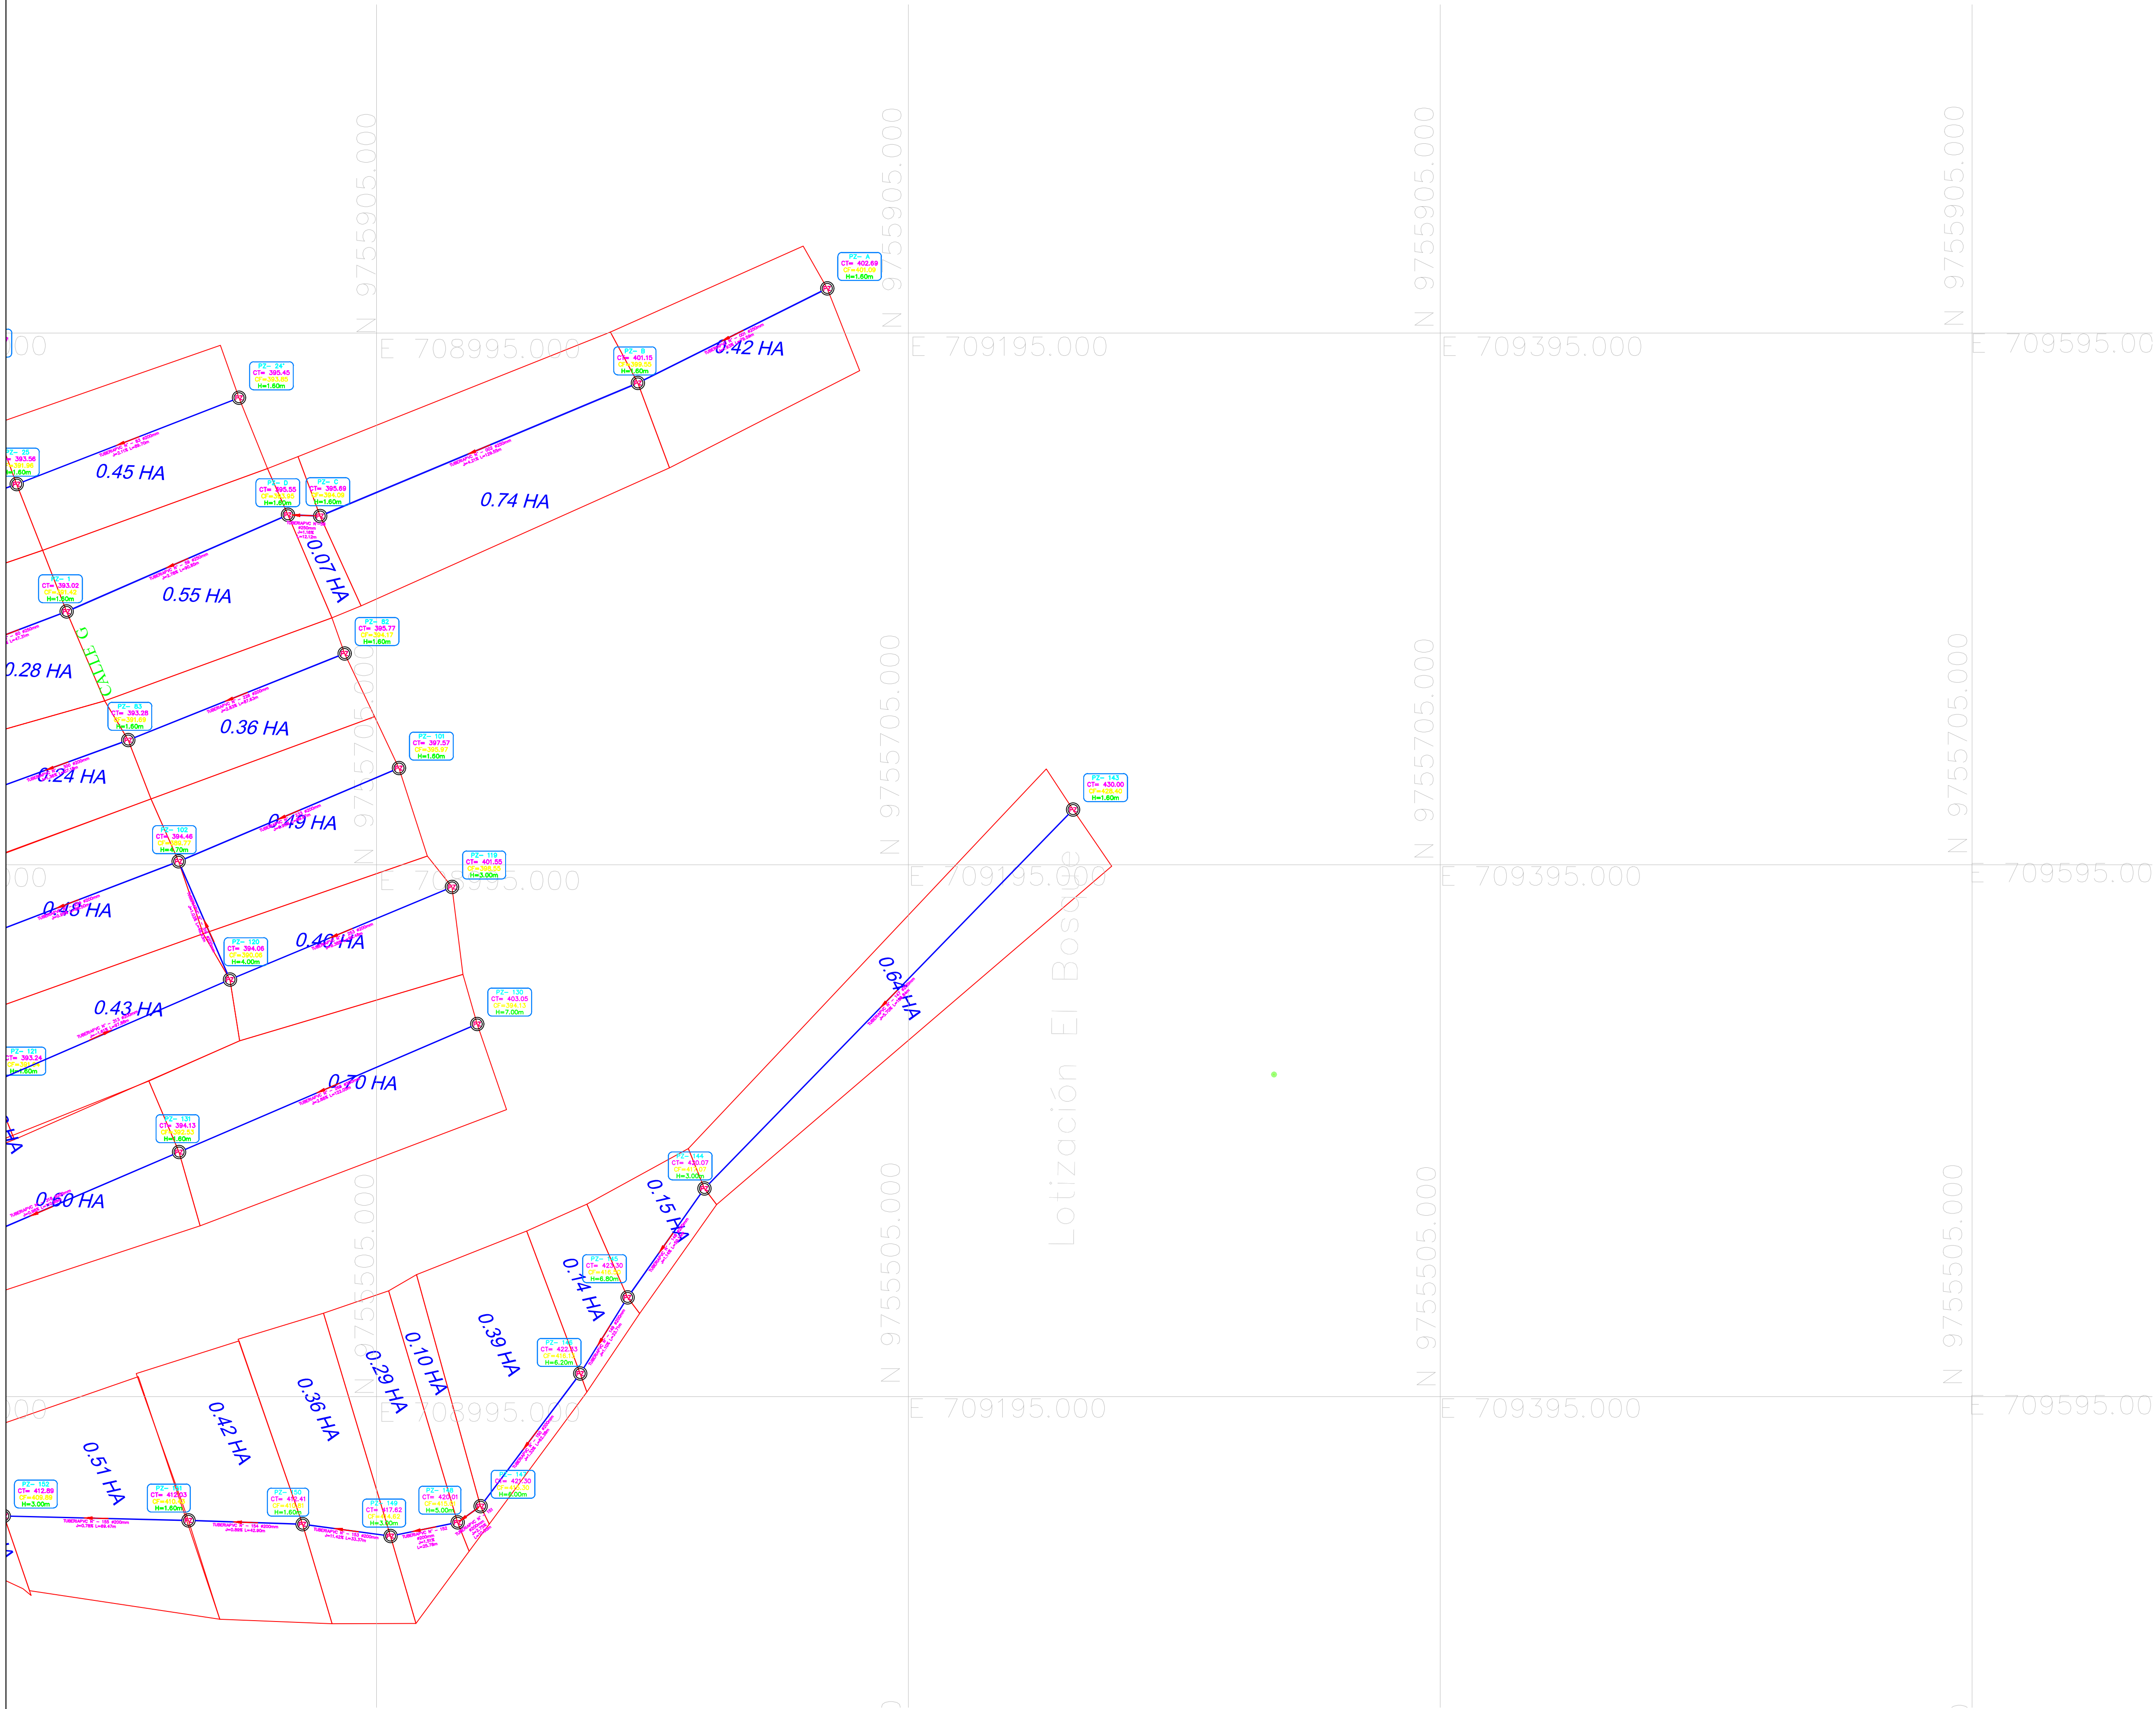

GOBIERNO AUTÓNOMO DESCENTRALIZADO
MUNICIPAL DEL CANTÓN CUMANDÁ

PROYECTO: ESTUDIOS Y DISEÑOS DEFINITIVOS DEL SISTEMA DE ALCANTARILLADO SANITARIO Y AGUA POTABLE DE LA LOTIZACIÓN VALLE ALTO, PAMPA1, PAMPA2 Y HERMANOS HERDOIZA, CANTÓN CUMANDÁ.			
CONTIENE: ÁREAS DE APORTE			
UBICACIÓN: PROVINCIA CHIMBORAZO, CANTÓN CUMANDÁ			FECHA: MARZO 2022
ESCALA: 1: 1250	PLANO No. 1	HOJA: 3 / 3	
DISEÑADO POR: ING. CRISTIAN VELASCO REG. INGENIERO No. 103010-77000	DIBUJO: J.A.V.S	REVISIÓN: ING. KARLA ACOSTA INGENIERA	APROBACIÓN: ARO. ERIC NIETO ADMINISTRADOR