



CALLE 3 FINAL

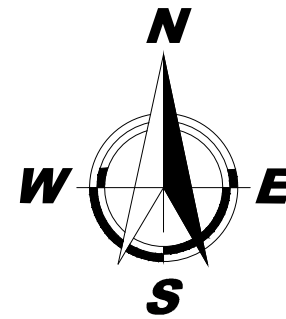

UBICACIÓN
SIN ESCALA




PERFIL LONGITUDINAL CALLE 3
H: 1/1000 V: 1/200

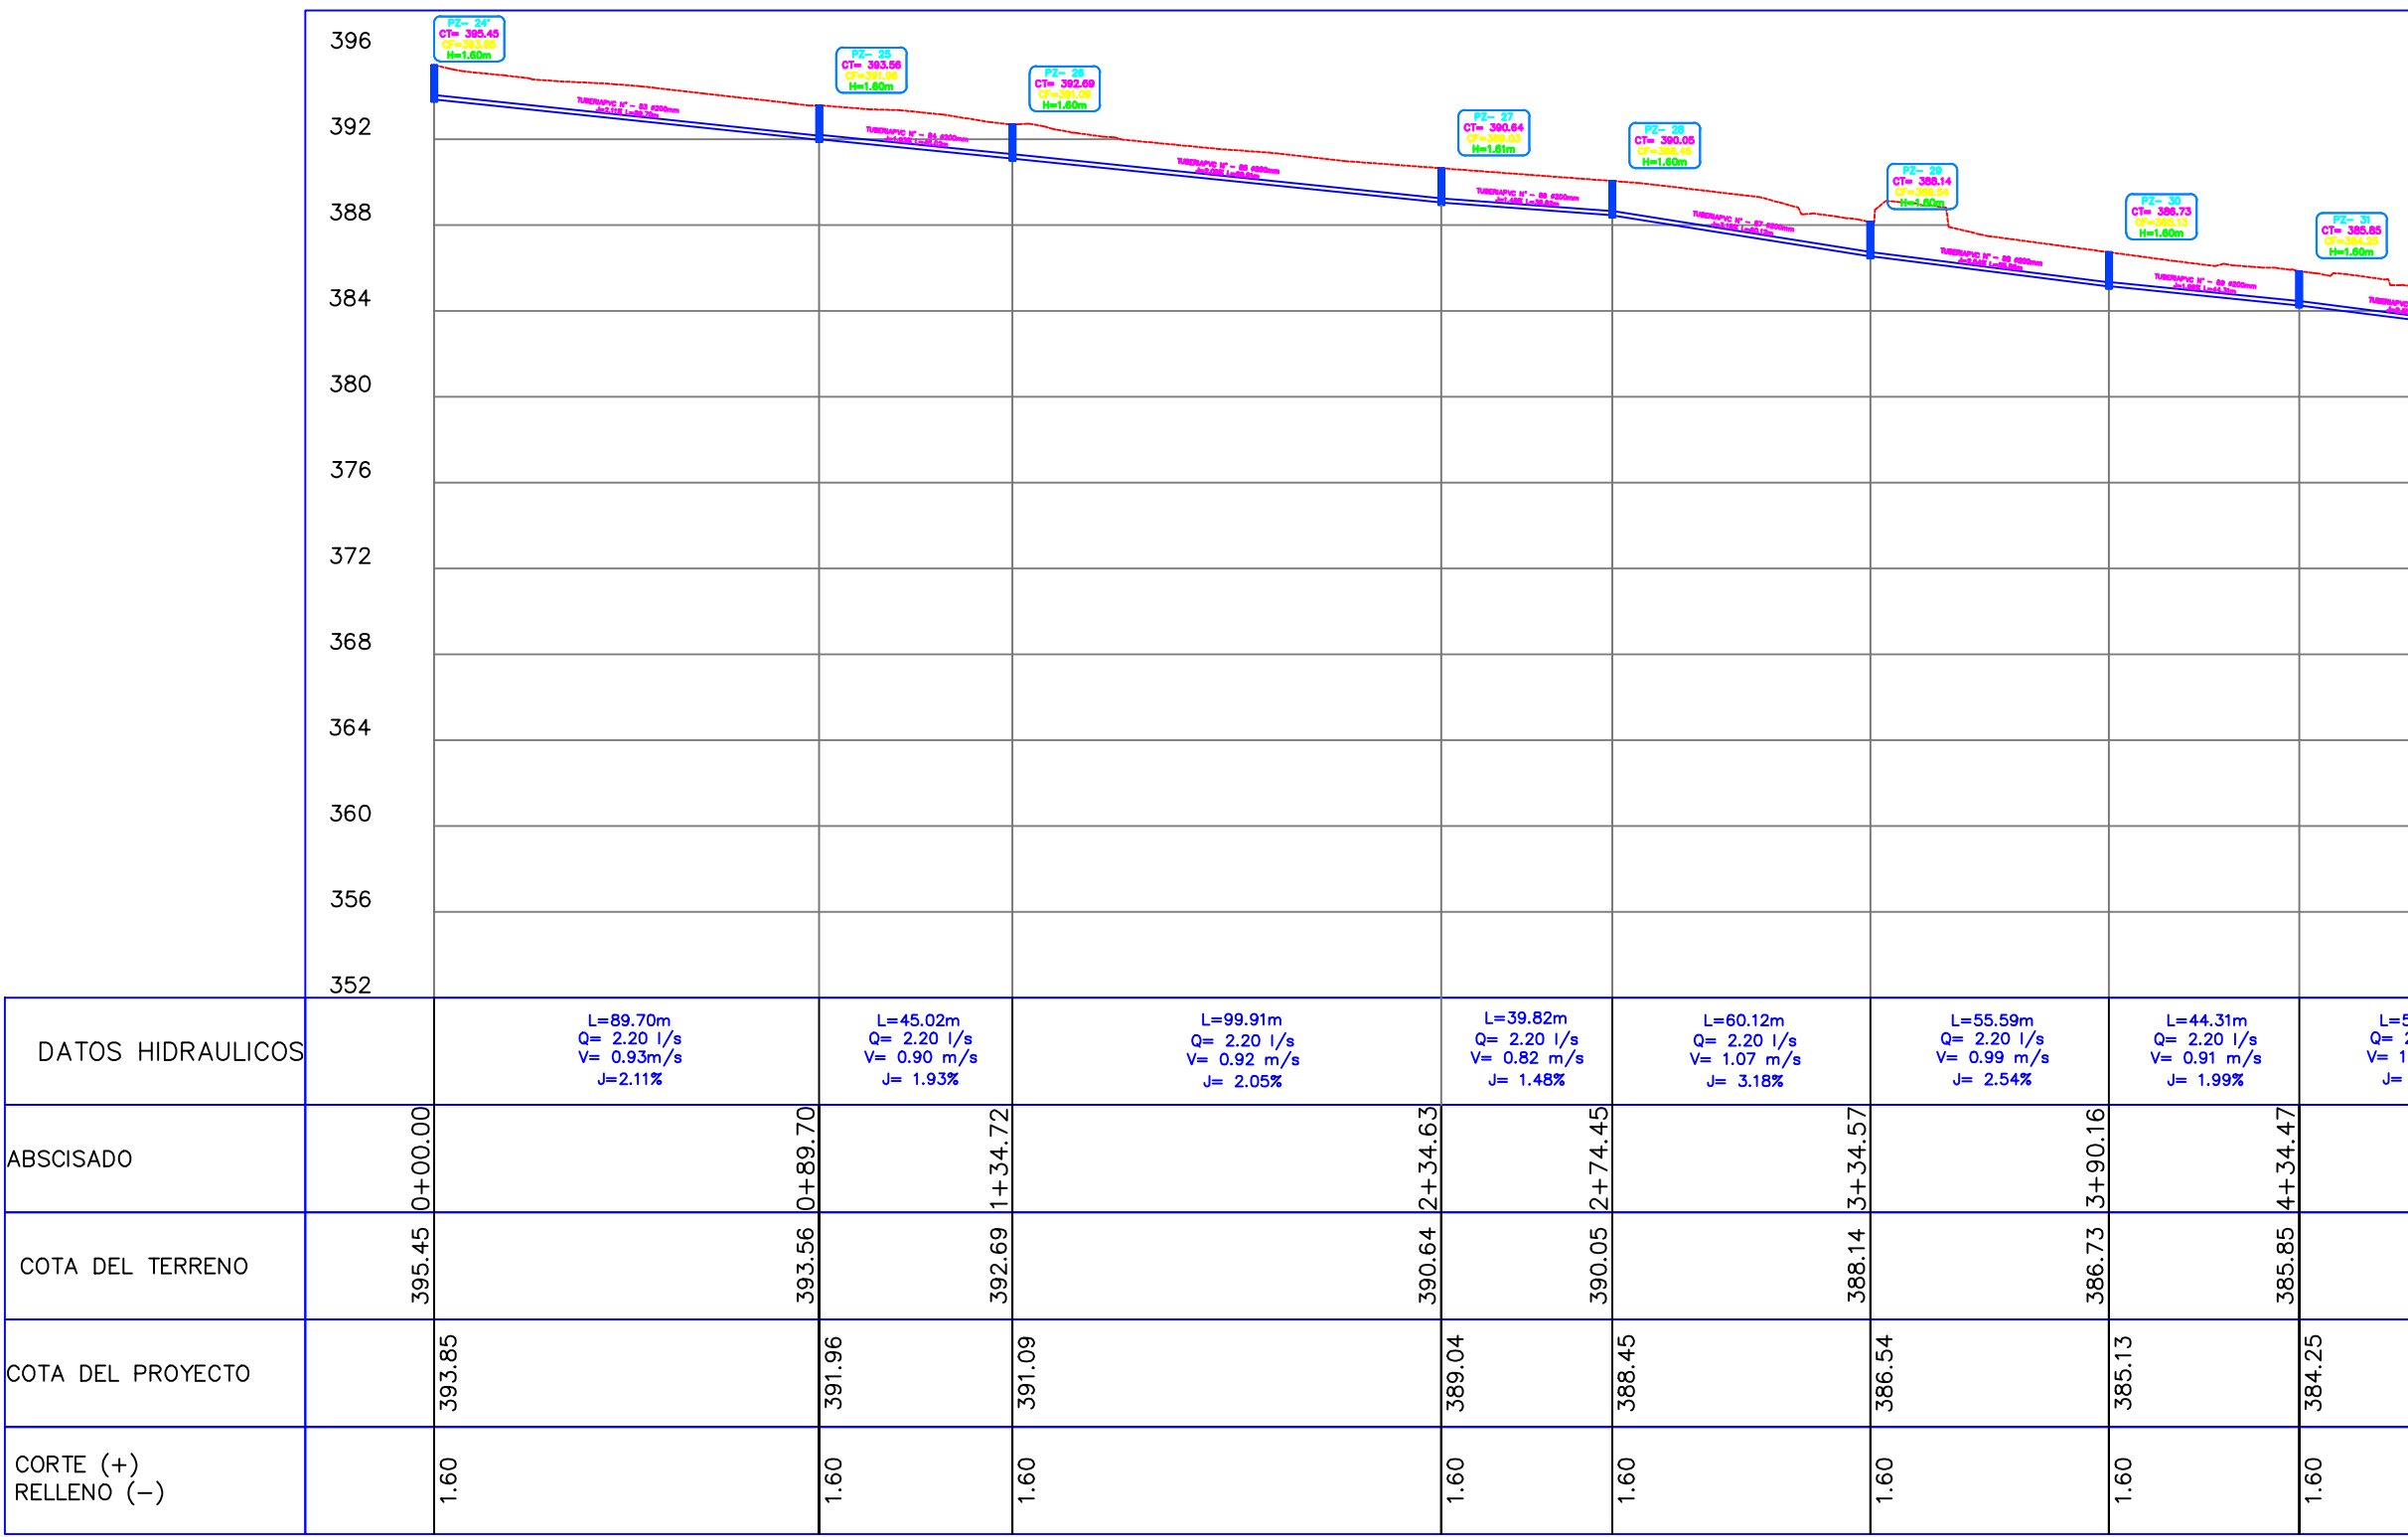

CALLE 3

PERFIL LONGITUDINAL CALLE 3
H: 1/1000 V: 1/200

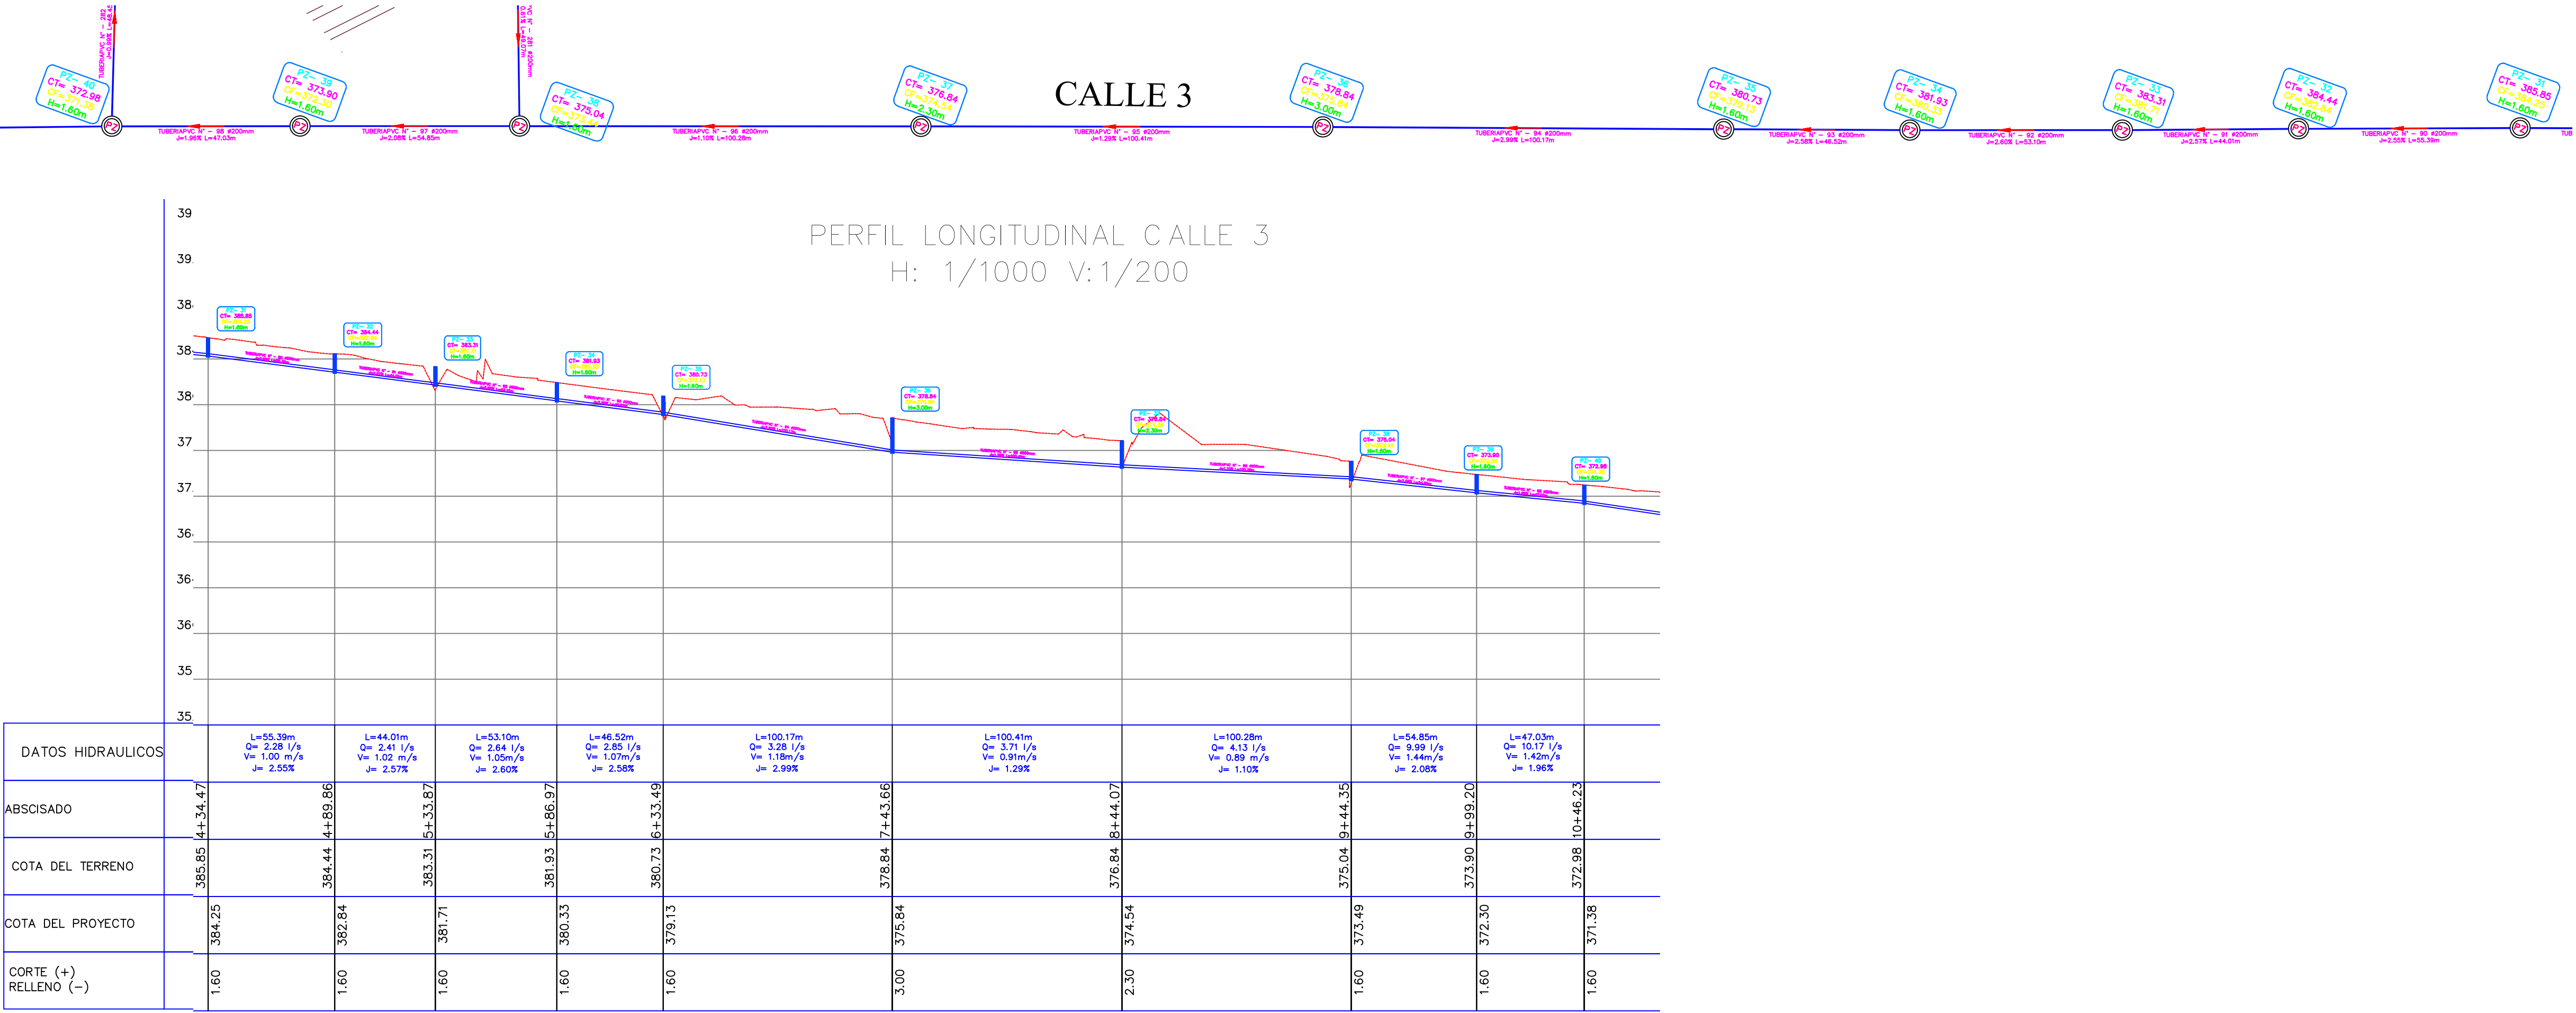

		GOBIERNO AUTÓNOMO DESCENTRALIZADO MUNICIPAL DEL CANTÓN CUMANDÁ		
PROYECTO ESTUDIOS Y DISEÑOS DEFINITIVOS DEL SISTEMA DE ALCANTARILLADO SANITARIO Y AGUA POTABLE DE LA LOTIZACIÓN VALLE ALTO, PAMPA1, PAMPA2 Y HERMANOS HERDOIZA, CANTÓN CUMANDÁ.				
CONTIENE: PERFIL: CALLE 3 FINAL				
UBICACIÓN: PROVINCIA CHIMBORAZO, CANTÓN CUMANDÁ		FECHA: MARZO 2022		
ESCALA: 1: 1750	PLANO No. 1	HOJA: 3 / 20		
DISEÑADO POR: ING° CRISTIAN VELASCO REG. INGENIERO No. 110510-77000	DIBUJO: J.A.V.S	REVISIÓN: ING° KARLA ACOSTA PROYALCUMANDA	APROBACIÓN: ARG° ERICK NIETO ADMINISTRADOR	