

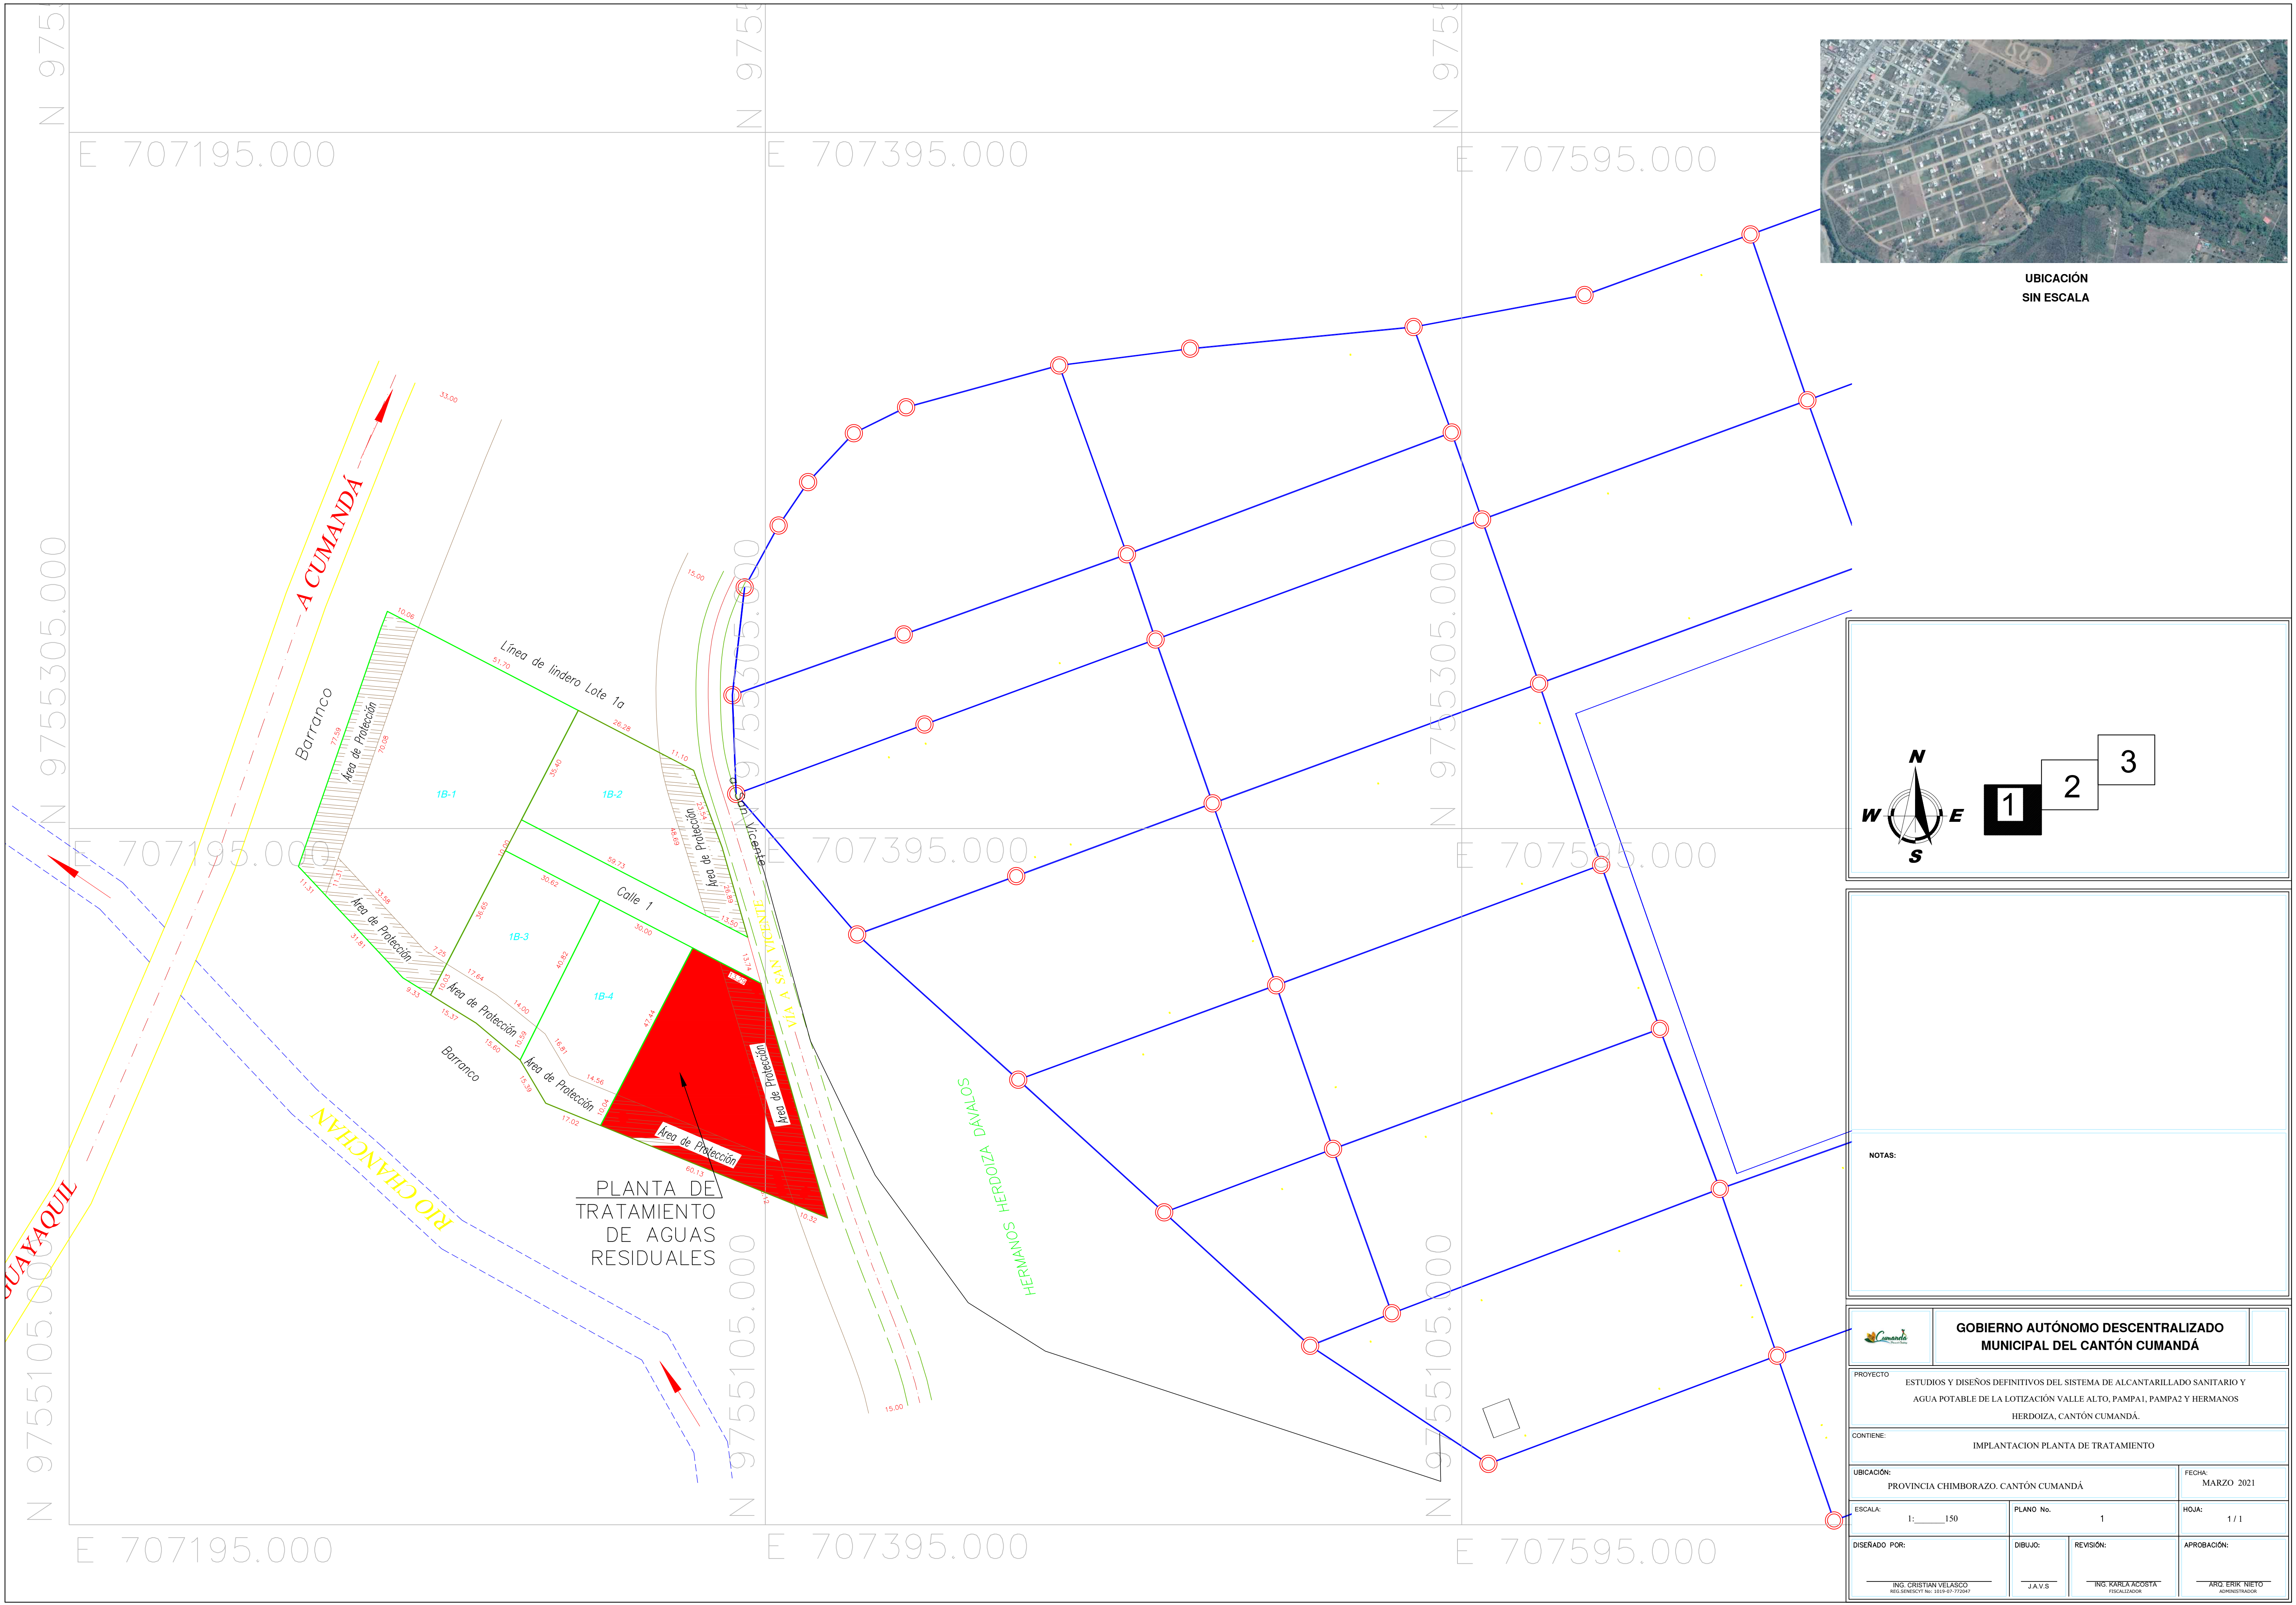


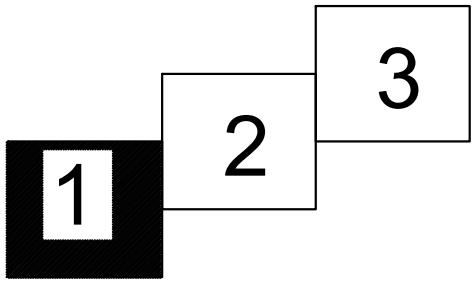

UBICACIÓN
SIN ESCALA

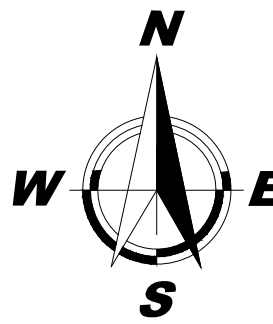

NOTAS:

		GOBIERNO AUTÓNOMO DESCENTRALIZADO MUNICIPAL DEL CANTÓN CUMANDÁ			
PROYECTO: ESTUDIOS Y DISEÑOS DEFINITIVOS DEL SISTEMA DE ALCANTARILLADO SANITARIO Y AGUA POTABLE DE LA LOTIZACIÓN VALLE ALTO, PAMPA1, PAMPA2 Y HERMANOS HERDOIZA, CANTÓN CUMANDÁ.					
CONTIENE: IMPLANTACION PLANTA DE TRATAMIENTO					
UBICACIÓN: PROVINCIA CHIMBORAZO, CANTÓN CUMANDÁ				FECHA: MARZO 2021	
ESCALA: 1: 150		PLANO No. 1		HOJA: 1 / 1	
DISEÑADO POR: ING. CRISTIAN VELASCO REG. INGENIERO No. 100507-17/2009		DIBUJO: J.A.V.S.		APROBACIÓN: ARG. ERIK NIETO ADMINISTRADOR	